


UWAGA: na zielono odpowiedź  
na pytania z dnia 1.06.2017

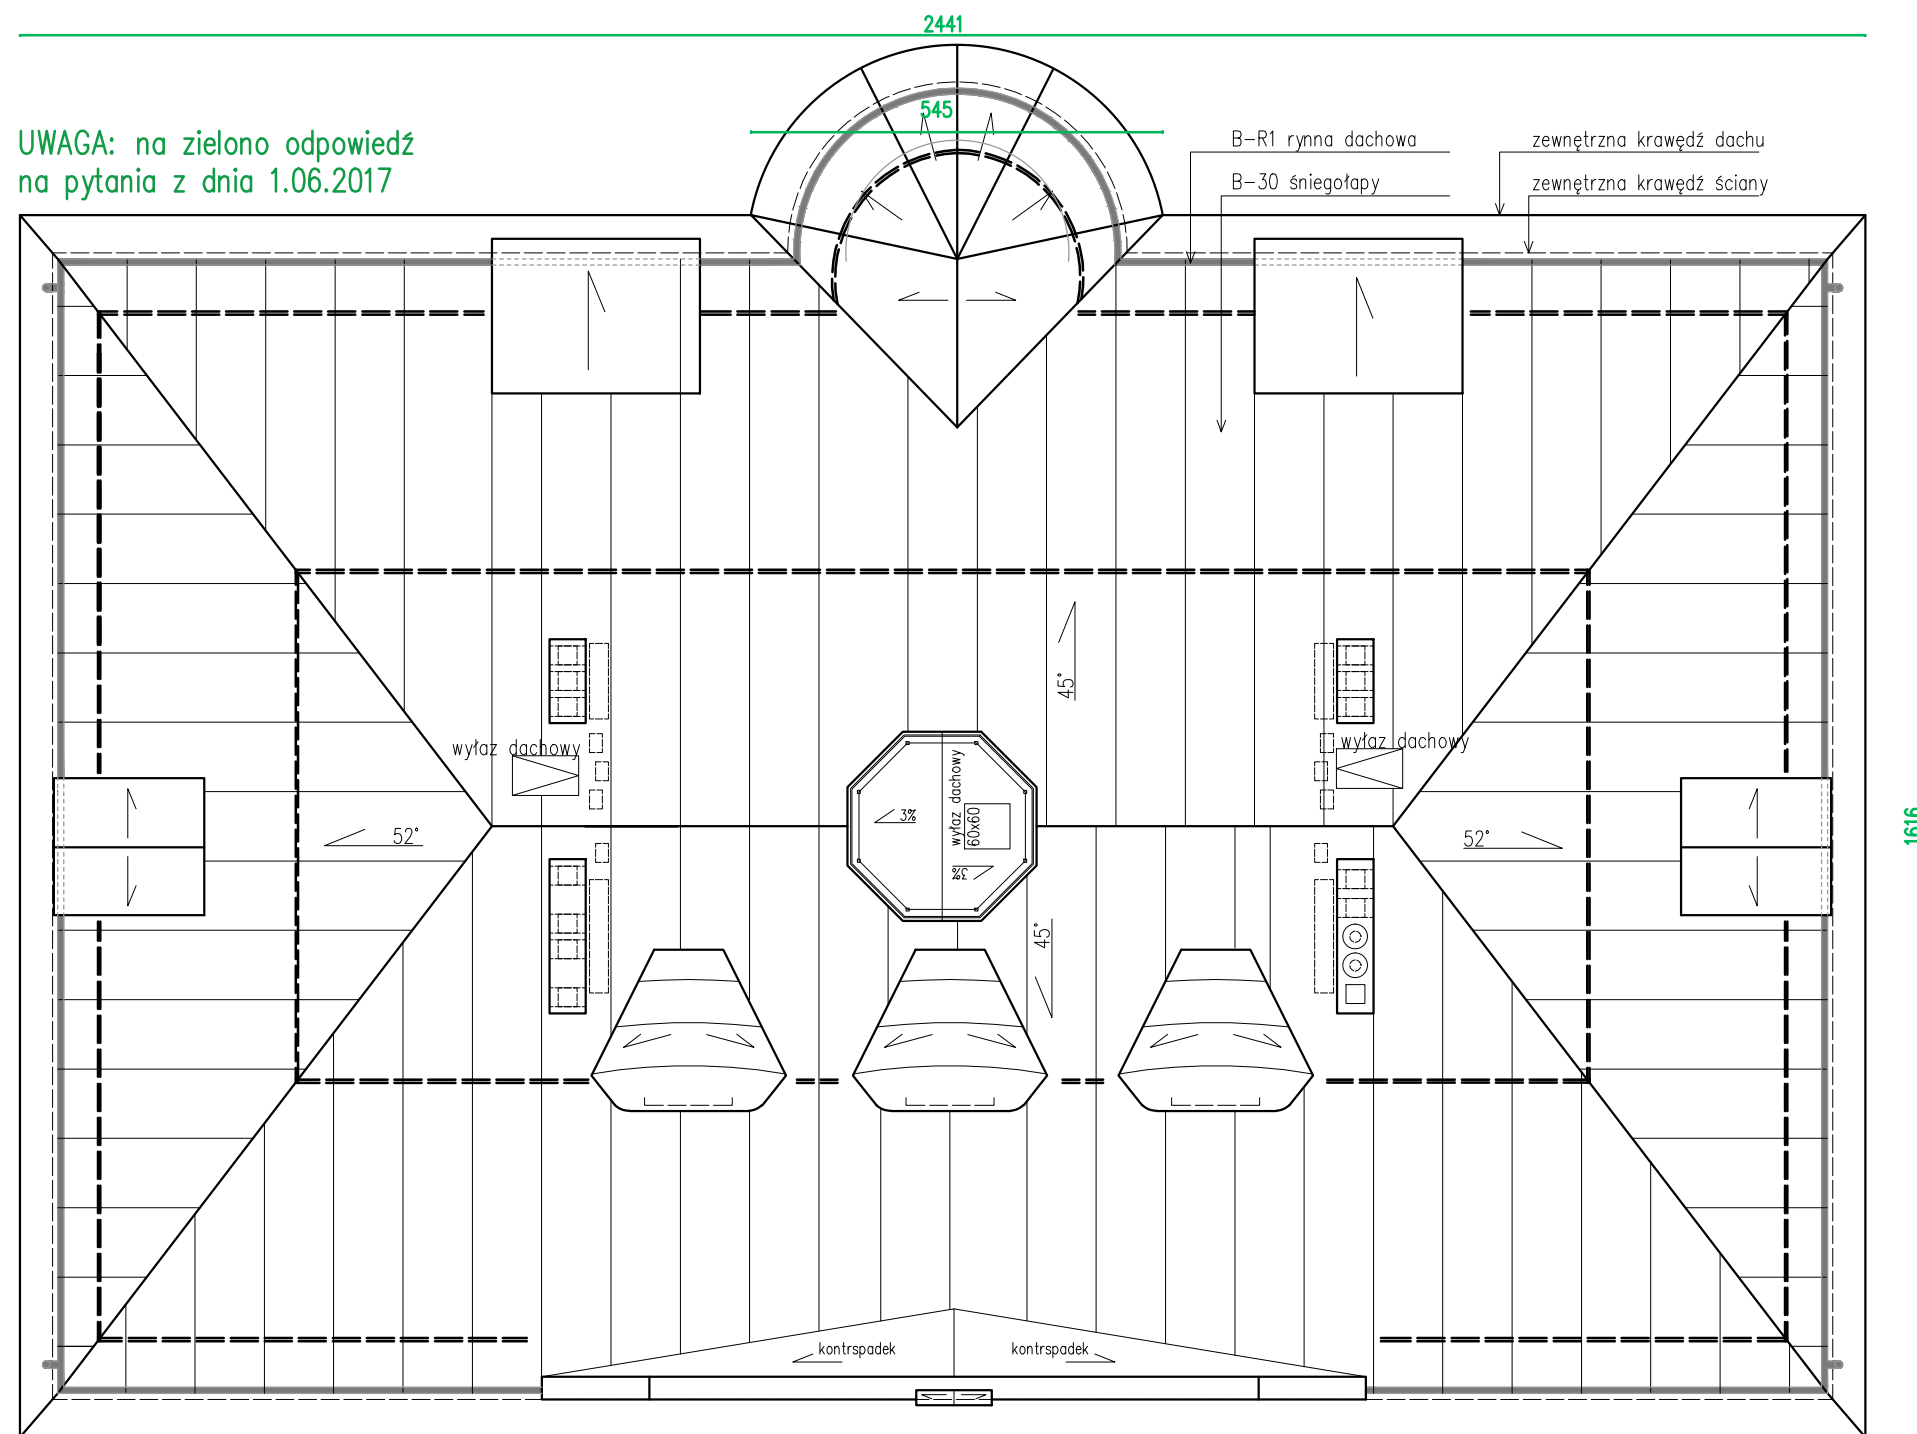

RZUT DACHU skala 1:100



NINIEJSZY PROJEKT, JAKO UTWÓR, JEST OBJĘTY OCHRONĄ PRAWA AUTORSKEGO I PRAW POKREWNYCH ©

NAZWA ZAMIERZENIA BUDOWLANEGO – TREŚĆ DOKUMENTACJI PROJEKTOWEJ: Modernizacja budynku Urzędu Gminy w Goleszowie wraz z zagospodarowaniem terenu w zakresie: –zagospodarowanie terenu z odnowieniem murków oporowych i schodów terenowych, –mała architektura(trzy maszty flagowe, słup ogłoszeniowy, zmiana lokalizacji pomnika ofiar hitleryzmu), –odnowienie schodów zewnętrznych przy budynku, –wymiana pokrycia i zużytych elementów dachu, –wymiana tynków i malowanie elewacji budynku, –przebudowa wraz z remontem dróg publicznych.				INWESTOR: Gmina Goleszów, ul. 1 Maja 5, 43–440 Goleszów	
LOKALIZACJA ZAMIERZENIA BUDOWLANEGO: ul. 1 Maja 5, 43–440 Goleszów				NUMERY DZIAŁEK: 90/4, 90/5, 3658/1	
TYTUŁ RYSUNKU: RZUT DACHU				RODZAJ DOKUMENTACJI PROJEKTOWEJ: PROJEKT BUDOWLANO– WYKONAWCZY	
PROJEKTANT: dr inż. arch. Bartłomiej Buława				EDYCJA: 20	SKALA: 1:100
OPRACOWANIE: mgr inż. arch. Iga Bieszczanin				NR RYSUNKU: B1	
SPRAWDZAJĄCY: mgr inż. arch. Artur Grzelec				DATA: 03.2017 r.	DATA: 03.2017 r.
JEDNOSTKA PROJEKTOWA: ARCHITEKT BARTŁOMIEJ BUŁAWA BIURO PROJEKTÓW 43–400 Cieszyń, ul. Głęboka 25/108A +48 338 635 635 bulawa@bulawa.com.pl www.bulawa.com.pl				DATA: 03.2017 r.	DATA: 03.2017 r.