

Legenda:

- niweleta w istn. osi drogi
- niweleta w proj. osi drogi


- Si - wpusty uliczne
- Ri - studzienki rewizyjne

Rzędne projektowane

- | | |
|--------------------------|-------------------------|
| S ₁ = 361,56 | R ₁ = 361,24 |
| S ₂ = 361,56 | R ₂ = 361,47 |
| S ₃ = 362,43 | R ₃ = 362,47 |
| S ₄ = 362,43 | R ₄ = 362,47 |
| S ₅ = 362,22 | R ₅ = 362,22 |
| S ₆ = 362,22 | R ₆ = 362,09 |
| S ₇ = 361,90 | R ₇ = 362,04 |
| S ₈ = 361,90 | R ₈ = 361,78 |
| S ₉ = 360,95 | R ₉ = 360,83 |
| S ₁₀ = 360,95 | |

Uwaga: istn. studzienki rewizyjne R₄, R₆, R₇, R₈ - do regulacji

Lokalizacja i rzędna położenia istniejącego uzbrojenia są orientacyjne.

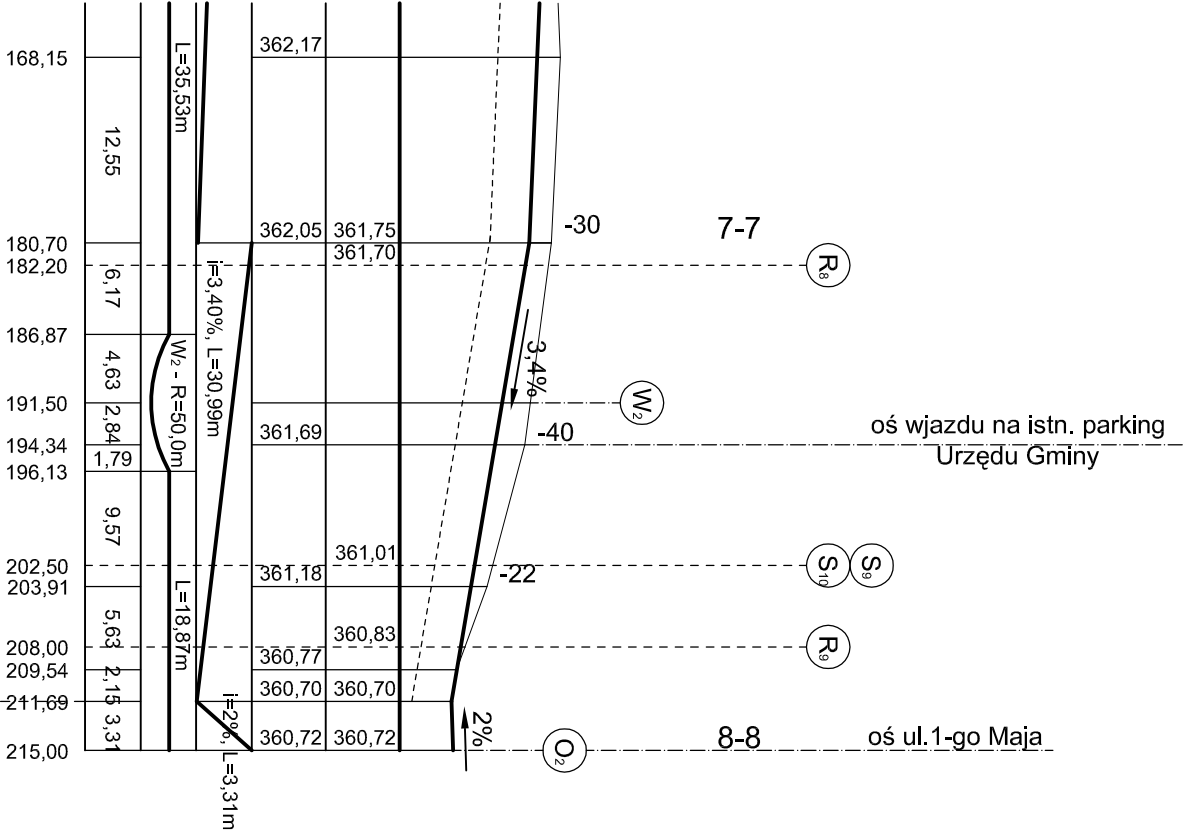

OWA KONSTRUKCJA NAWIERZCHNI

HADZA SC Antoni Dyrda, Anna Hanus Dyrda		43-440 Ustroń ul.Daszyńskiego 19	tel/fax. 033/654 2575
INWESTOR: GMINA GOLESZÓW			
43-440 Goleiszów ul. 1 Maja 5			
ZADANIE: PRZEBUDOWA ul. SZKOLNEJ		SKALA: 1:100/500	
DATA: marzec 2008		NR RYS.: 3	
TEMAT RYS.: PROFIL PODŁUŻNY			
PROJEKTOWAŁ: Mgr inż. Anna HANUS-DYRDA upr.bud. WZDP-20-2123/328/66		OPRACOWAŁ: inż. Renata TOMASZKO	FAZA OPRACOWANIA: PROJEKT BUDOWLANY
upr.bud. WZDP-20-2123/329/66			