


Remont budynku Urzędu Gminy
RZUT PODDASZA
SKALA 1:100

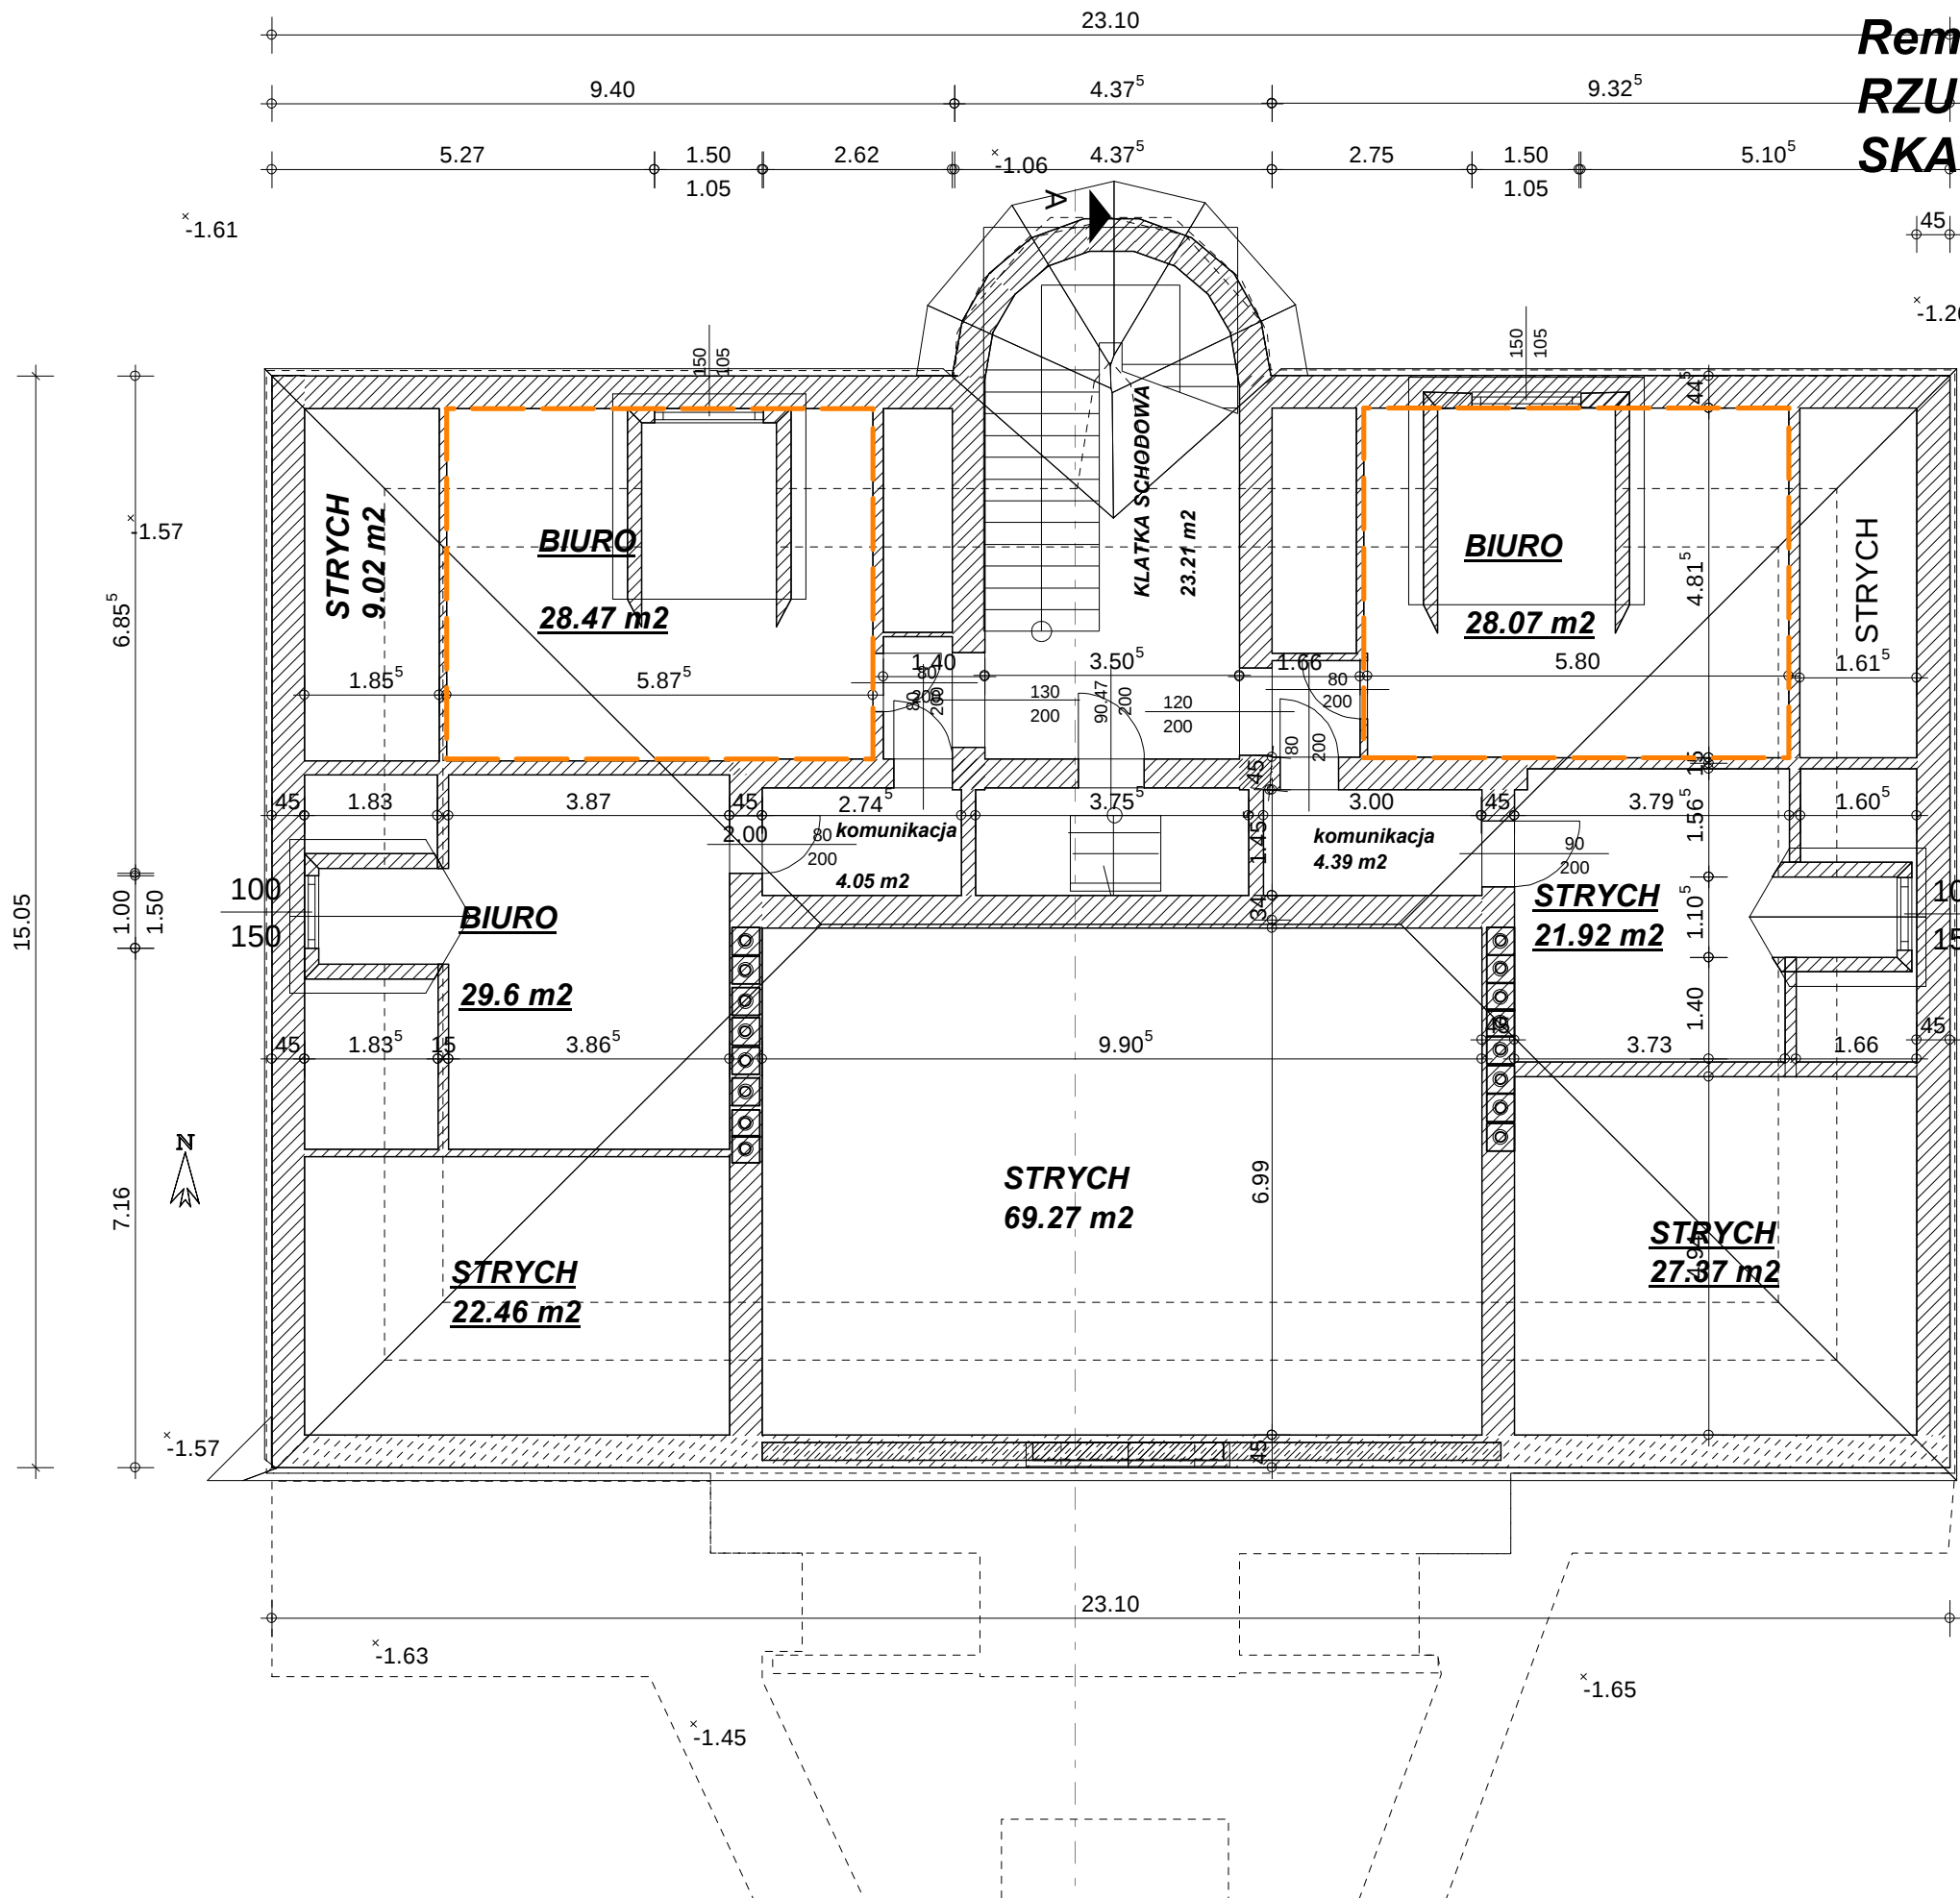

wymiana podłogi ,
okładziny ścian i sufitów gipsowe
instalacja elektryczna

Projekt:	Remont budynku Urzędu Gminy w Goleszowie GOLESZÓW UL.1 MAJA 5		
Inwestor:	GMINA GOLESZÓW GOLESZÓW UL. 1 MAJA 5		
Architekt:	mgr J. HŁAWICZKA Ug Goleszów		
Nazwa pliku:	Inwentaryzacja budynku UG Goleszów piętro do p		
Skala:	1 : 100	Data:	10.05.2004
			1. Poddasze
OPRACOWAŁ:		NR RYS:	
Jerzy Hławiczka			
upr. technik bud.			
upr. bud. 36/M/85			