


AKTUALIZACJA MAPY ZASADNICZEJ

Sekcje Mapy – 541.323.253, 541.341.042, 051

Skala – 1: 1000

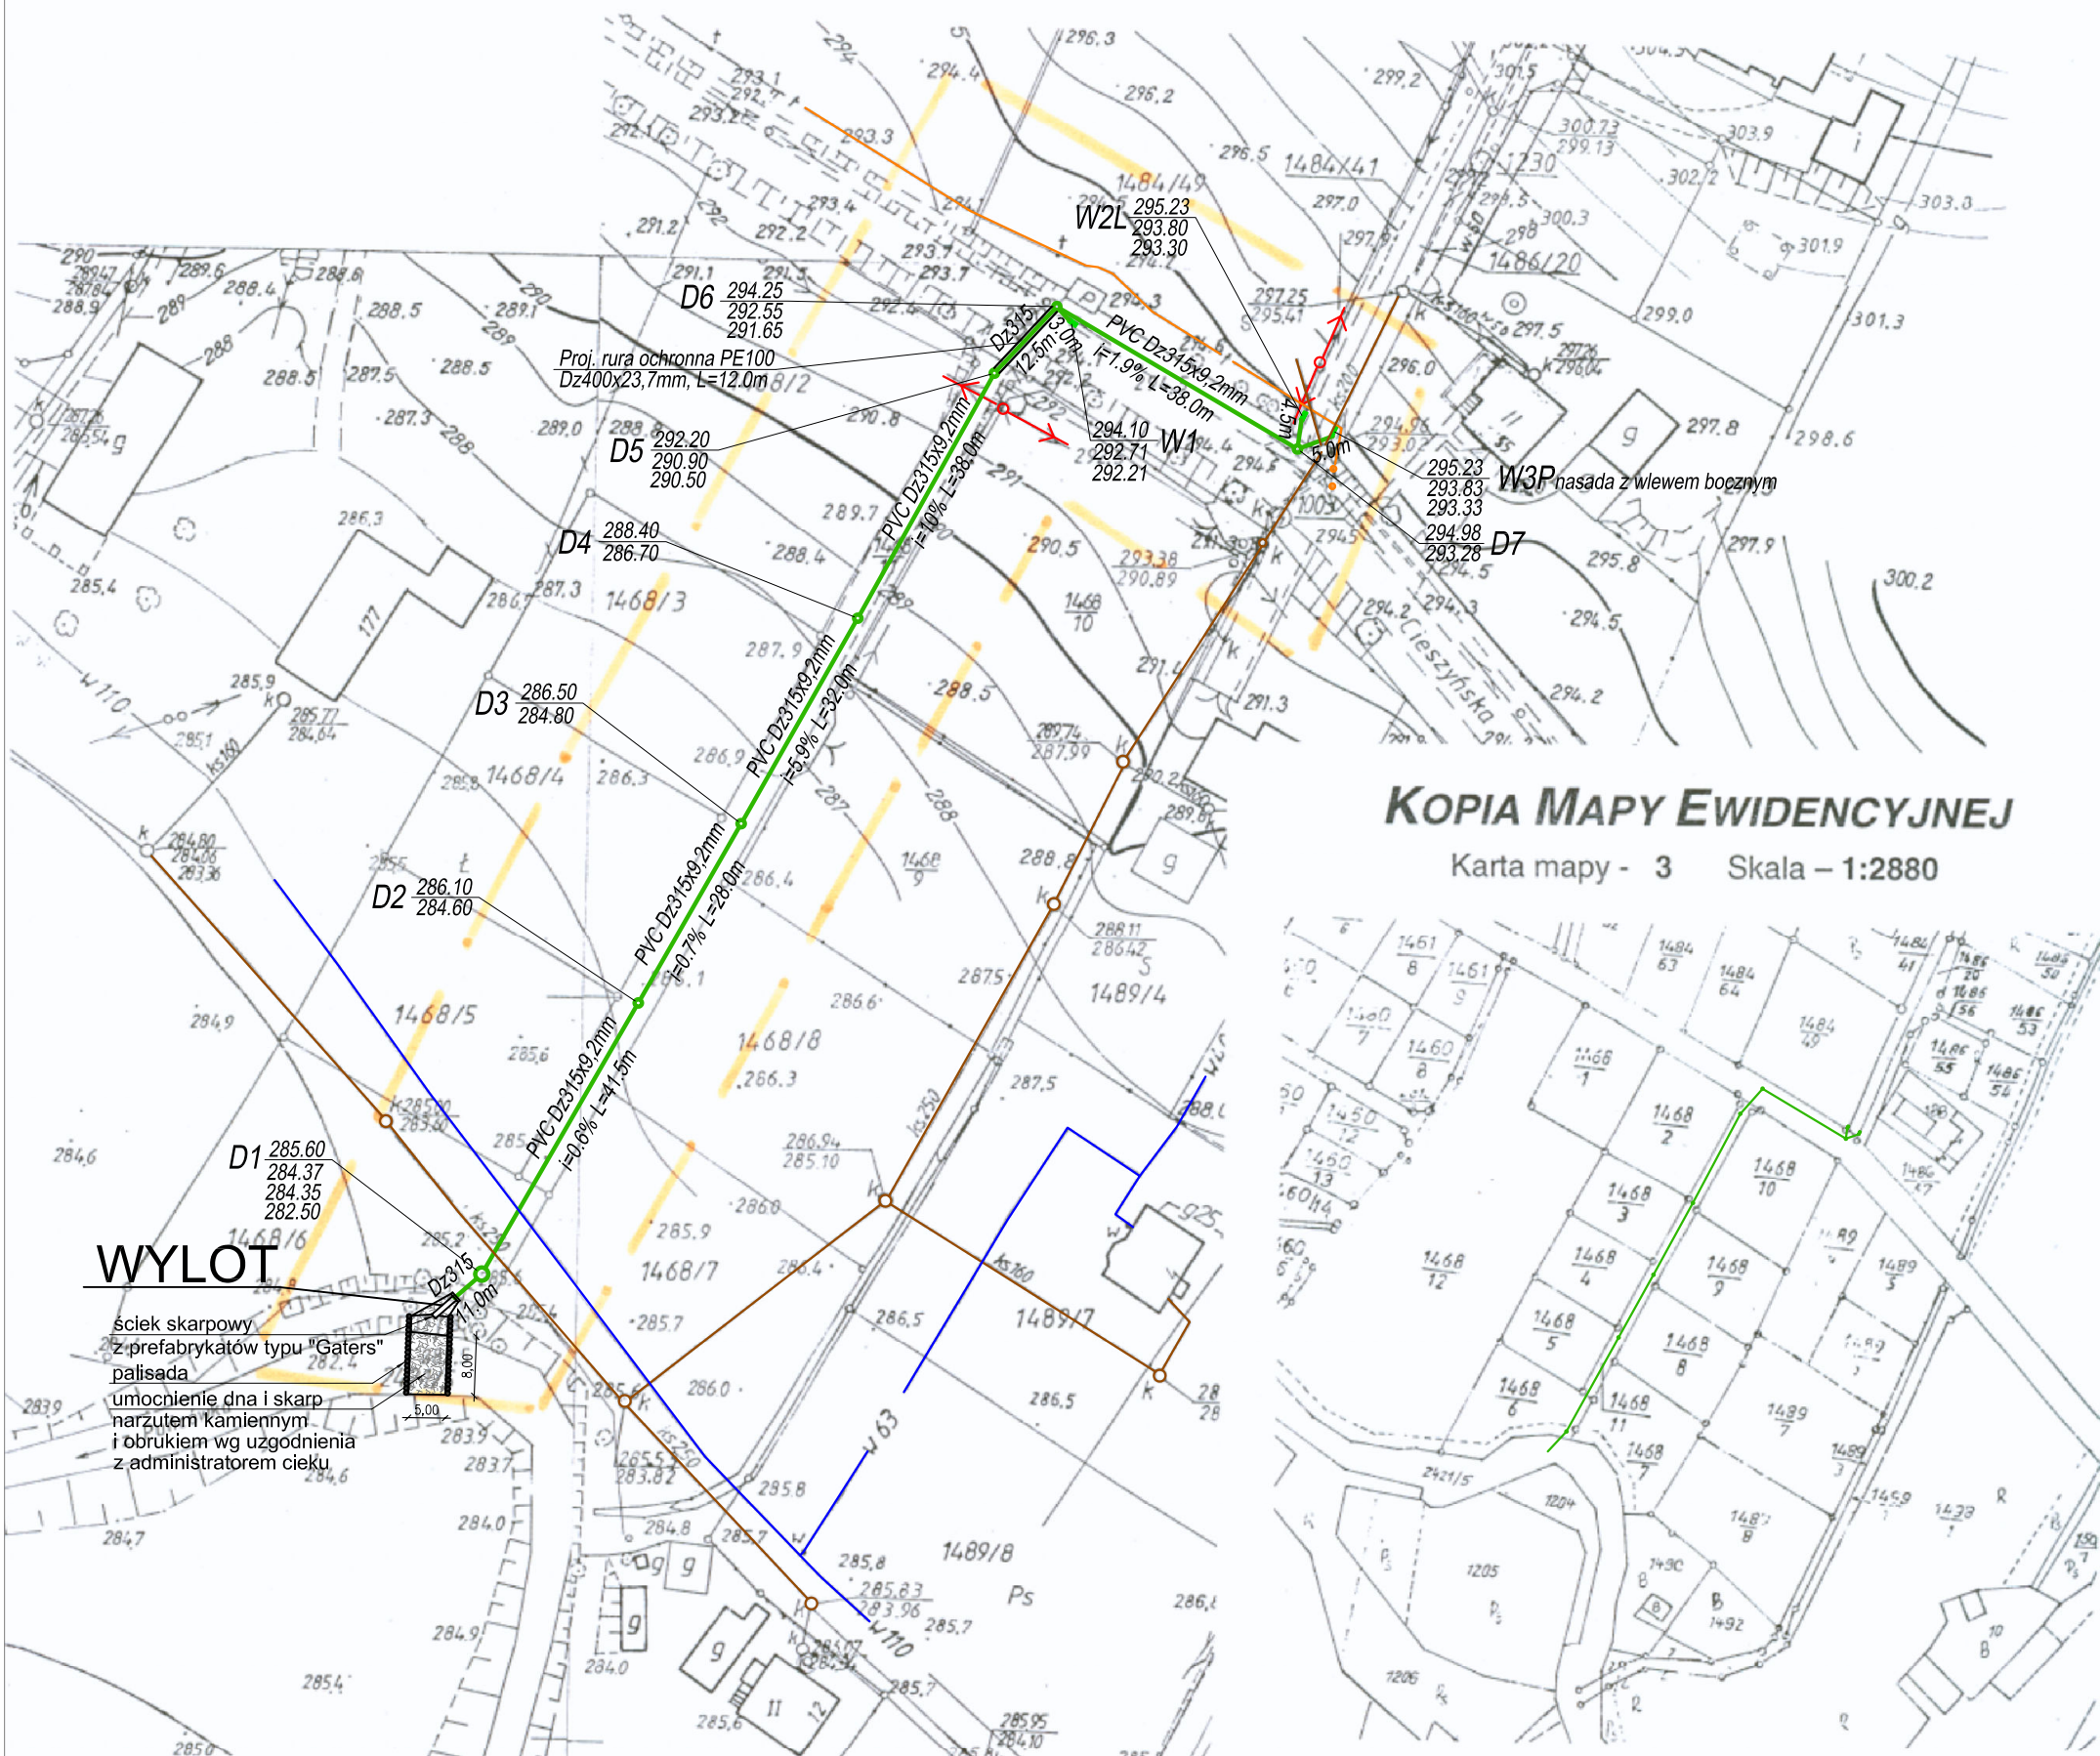


KOPIA MAPY EWIDENCYJNEJ

Karta mapy - 3 Skala – 1:2880



ORIENTACJA

Skala – 1:10000

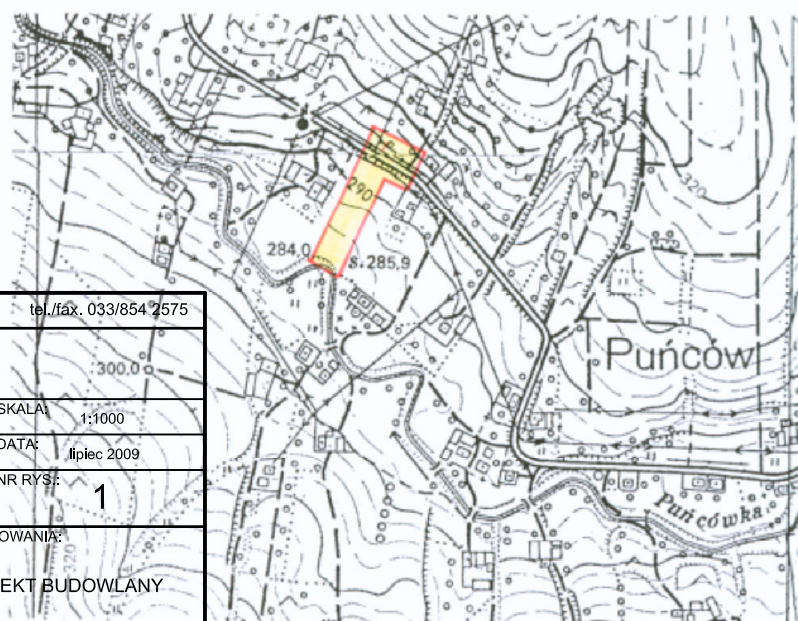

GEODETA UPRAWNIONY

mgr inż. Piotr Glajcar
Uprawnienia zawodowe Nr 15828

STAROSTA CIESZYŃSKI

Wydział Geodezji, Kartografii i Katastru

W obszarze opracowywanej mapy zasadniczej dokonano aktualizacji będącej mapą zasadniczą. Dokumenty z projektu uzupełniającego projektu do zasobu powiatowego w dniu 13 MAR. 2008 2/555/2008

Niniejsza mapa może służyć DO CELÓW PROJEKTOWYCH

Przebieganie, identyfikacja i wyznaczenie granic powiatu na podstawie podlegających wyłączeniu i niepodlegających wyłączeniu gruntów powiatu, w tym w granicach powiatu, jest przedmiotem niniejszego projektu.

Cieszyń, 13 MAR. 2008

Marcel Glajcar
Inżynier Geodezji
Geodezja, Kartografia i Katastrum

Aktualizację mapy zasadniczej na zaznaczonym obszarze wykonano w dniu 04.03.2008r.

Nie wyklucza się istnienia w terenie uzbrojenia podziemnego nie zgłoszonego do inwentaryzacji.

Granice wkreślono ze współrzędnych z operatu pomiarowego Lp.390 i pomiaru bezpośredniego.

Cieszyń, dnia 6 marca 2008r.

HADA SC Antoni Dyrda, Anna Hanus Dyrda 43-450 Ustron ul.Daszyńskiego 19 tel./fax. 033/854 2575	
INWESTOR: GMINA GOLESZÓW 43-440 Goeszów ul. 1 Maja 5	
ZADANIE: BUDOWA KANALIZACJI DESZCZOWEJ W PUŃCOWIE GMINA GOLESZÓW	SKALA: 1:1000
TEMAT RYS.: PROJEKT ZAGOSPODAROWANIA TERENU	DATA: lipiec 2009
PROJEKTOWAŁ: Mgr inż. Sylwia RYMORZ upr.bud. SLK/0721/POOS/05	NR RYS.: 1
BRANŻA: KANALIZACJA DESZCZOWA	FAZA OPRACOWANIA: PROJEKT BUDOWLANY