
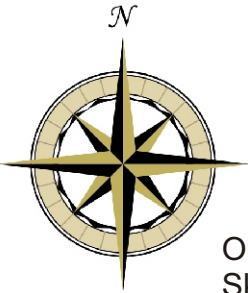



Remont obiektu mostowego w ciągu drogi nr 609038S ul. Kościelna w Bażanowicach

Gmina Goleszów w km 0+309

Skala 1:1000

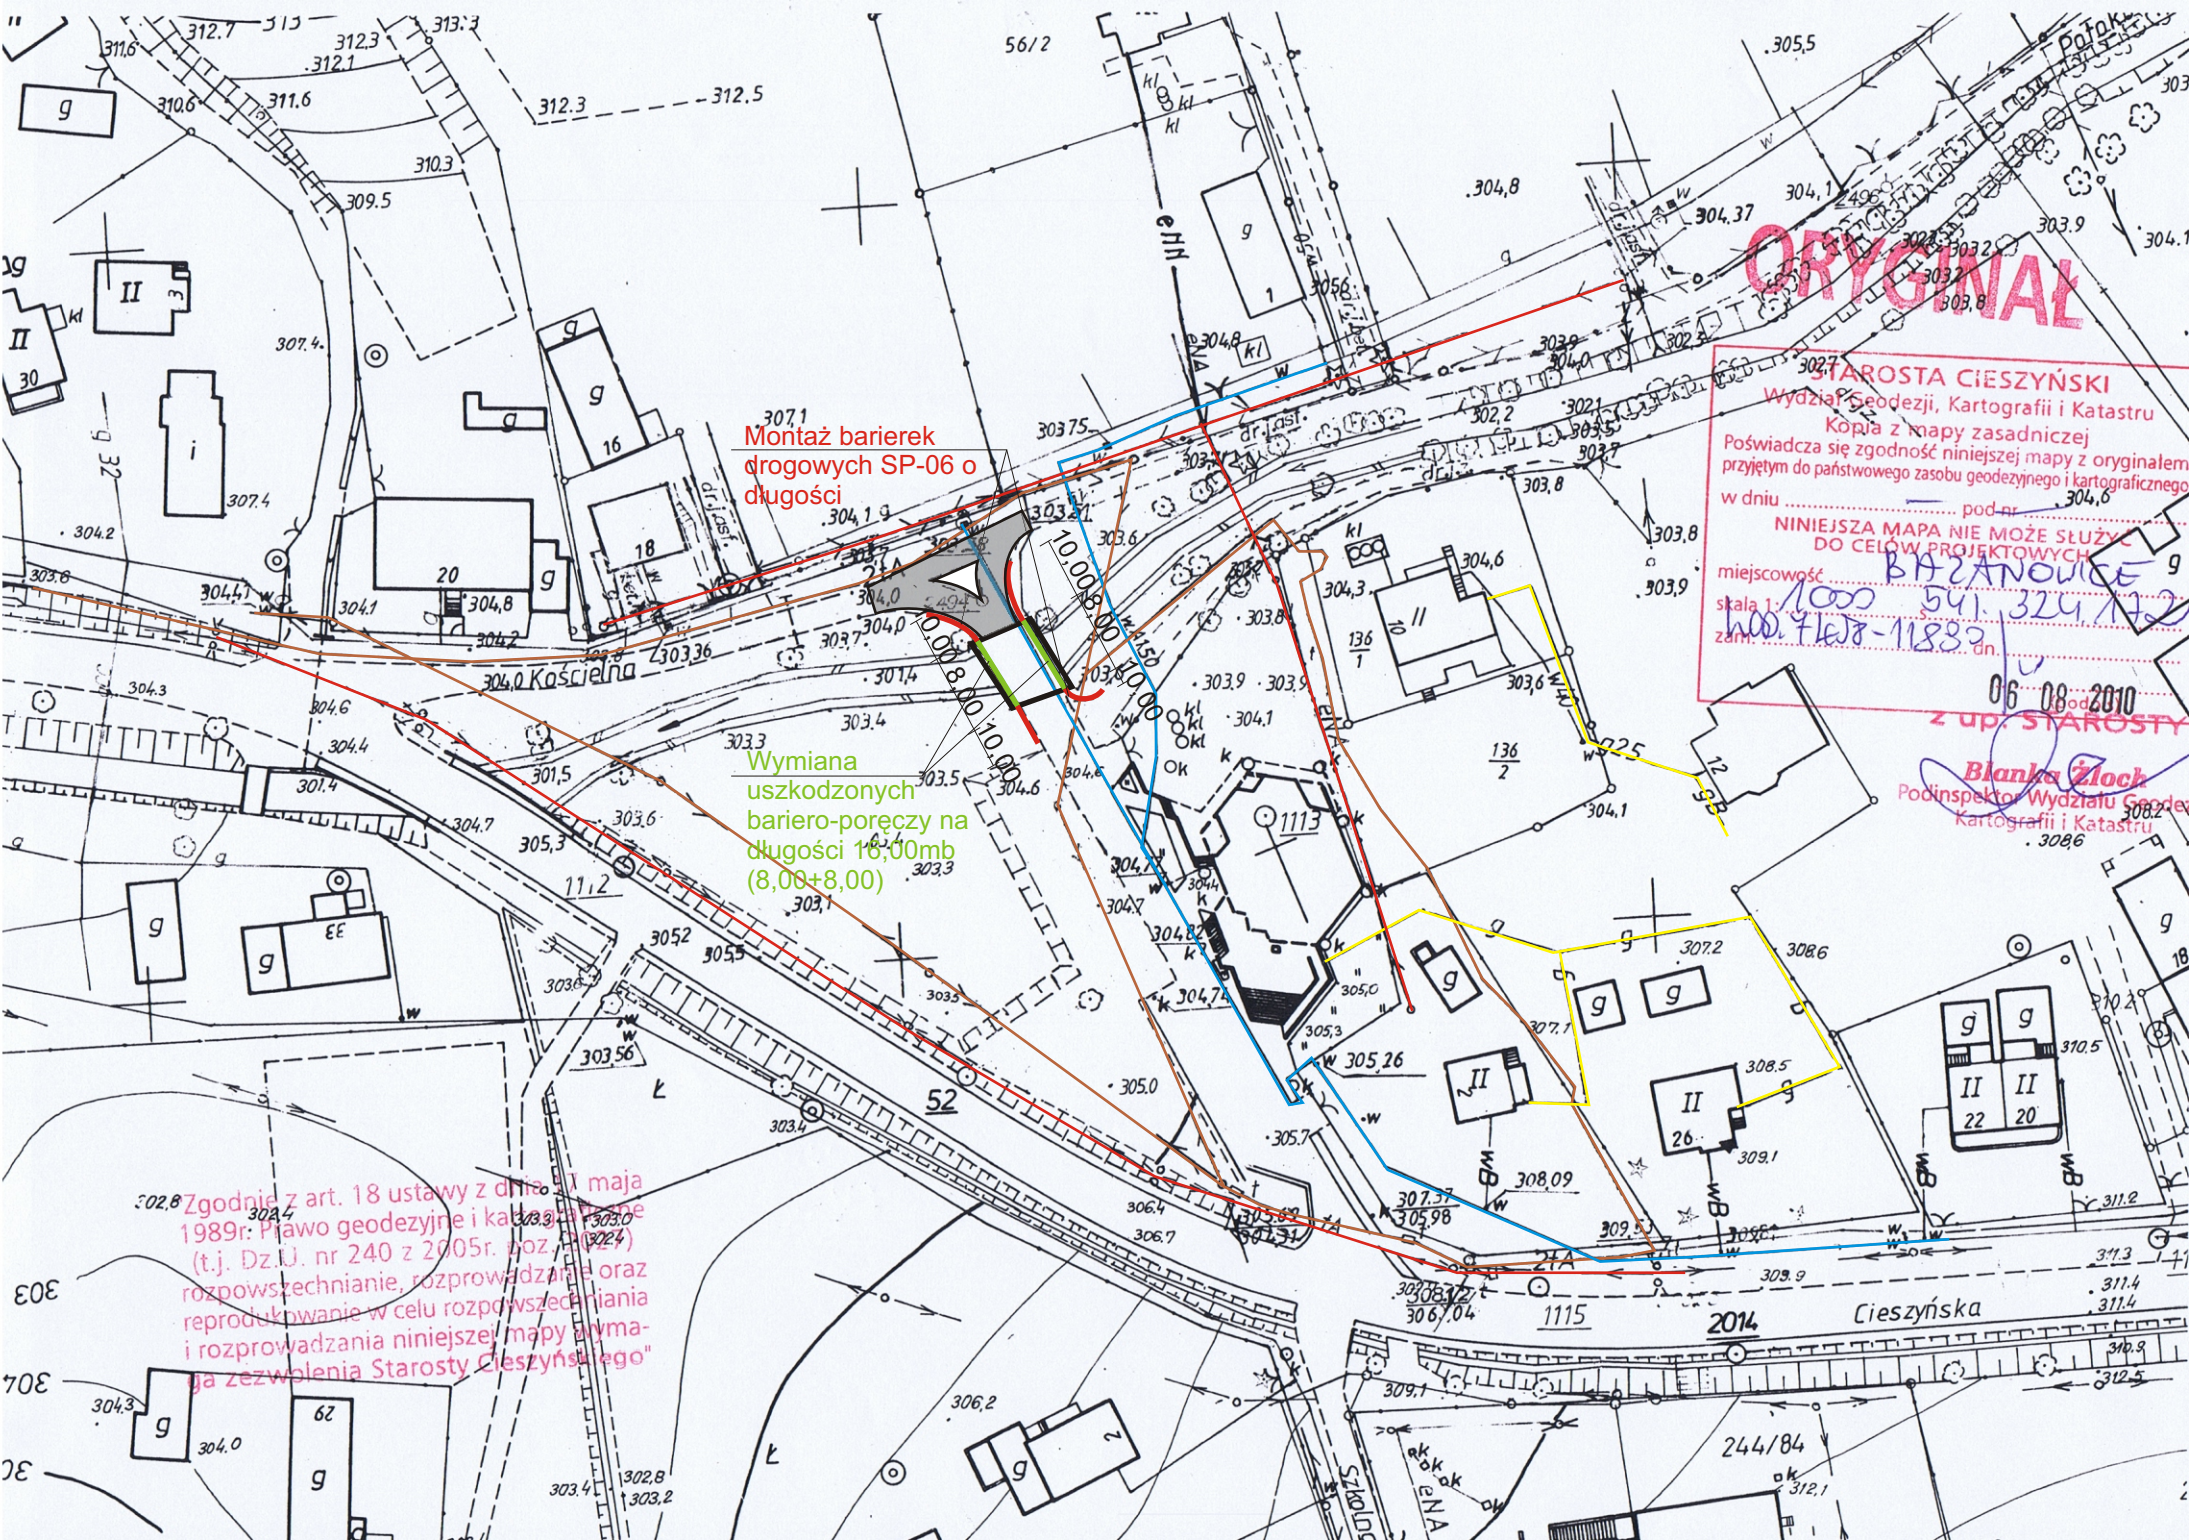

Orientacja
Skala 1:50000

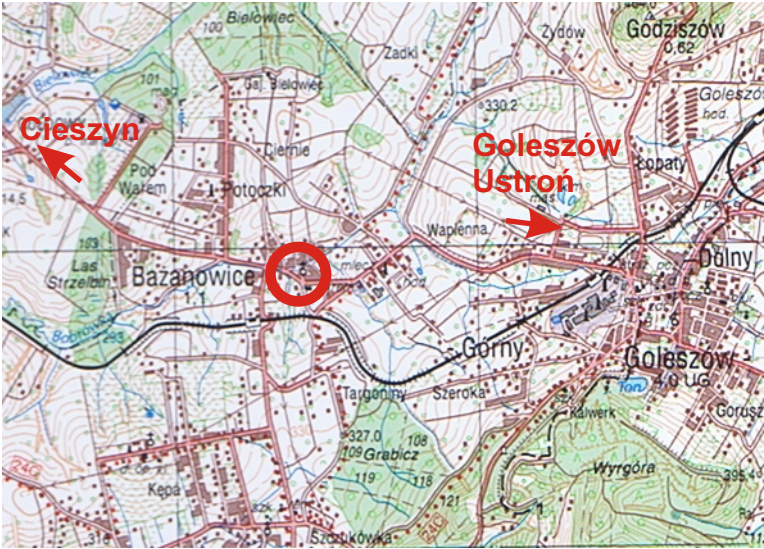

- Sieć gazowa
- Sieć teletechniczna
- Sieć energetyczna
- Sieć wodociągowa

Miejscowość: Bażanowice		Inwestor: Gmina Goleszów	
Obiekt: Remont obiektu mostowego w ciągu drogi nr 609038S ul. Kościelna w Bażanowicach Gmina Goleszów w km 0+309		Temat: Projekt remontu obiektu mostowego	
Projektował:	mgr inż. Lech Marcisz	Treść rysunku: Zagospodarowanie terenu	Lokalizacja: Bażanowice
Asystent:	Maria Sikora		Skala 1:1000 Sierpień 2010