


Remont Urzędu Gminy

RZUT PARTERU

SKALA 1:100

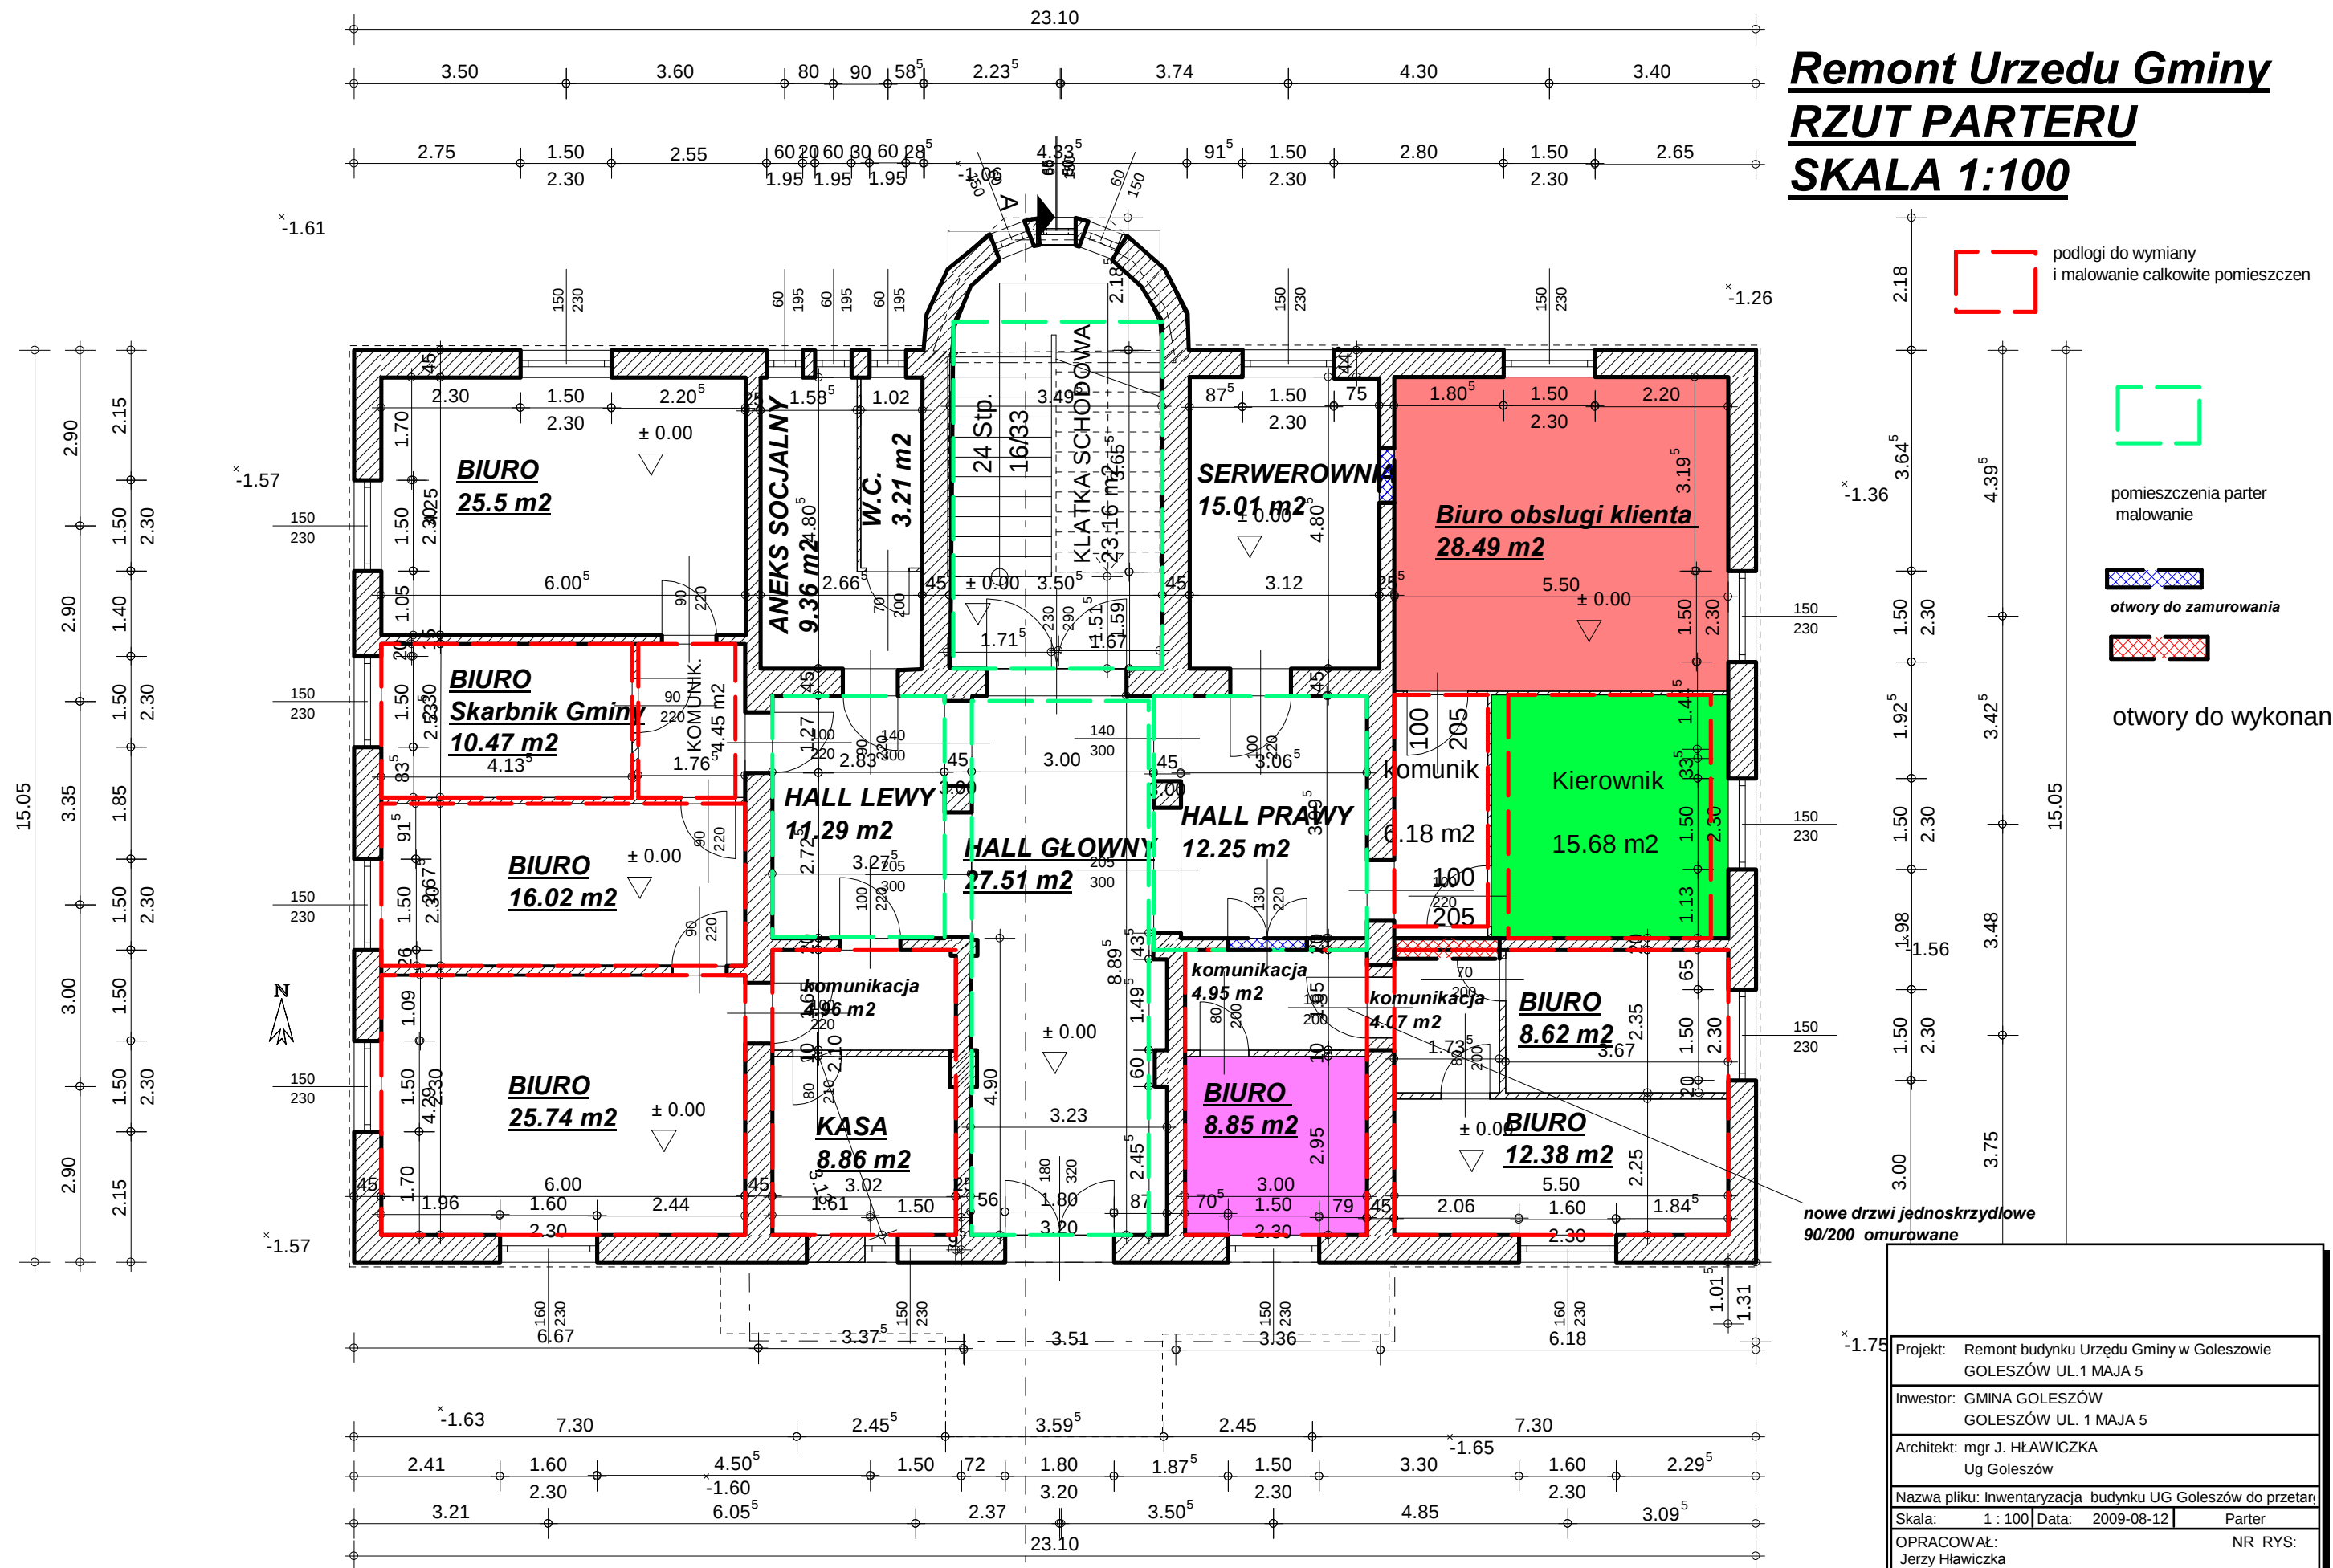

Projekt:	Remont budynku Urzędu Gminy w Goleiszowie GOLEISZÓW UL.1 MAJA 5		
Inwestor:	GMINA GOLEISZÓW GOLEISZÓW UL. 1 MAJA 5		
Architekt:	mgr J. HŁAWICZKA Ug Goleiszów		
Nazwa pliku:	Inwentaryzacja budynku UG Goleiszów do przetargu		
Skala:	1 : 100	Data:	2009-08-12
			Parter
OPRACOWAŁ: Jerzy Hławiczka upr. technik bud. upr. bud. 36/M/85			NR RYS: