


w miejscowości Bażanowice ul. Kościelna nr 609 0385 - zbrojenie

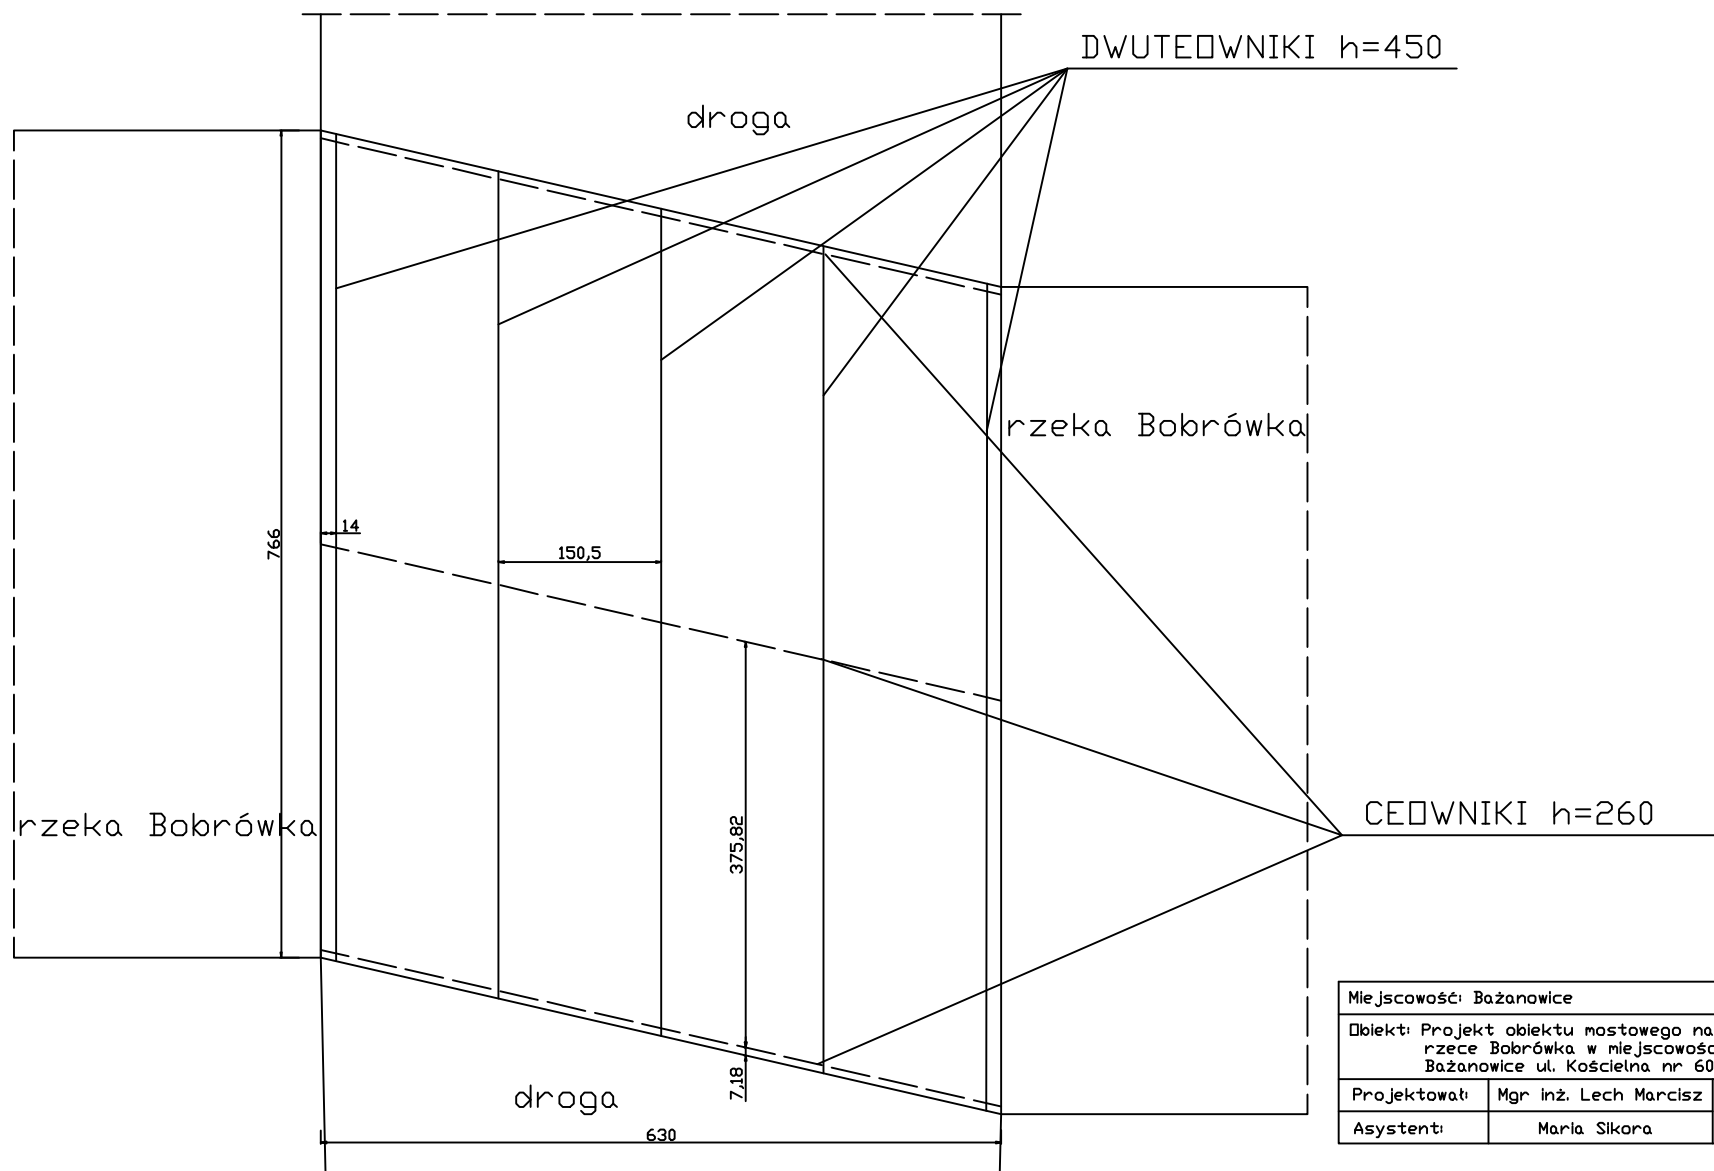

Miejscowość: Bażanowice		Inwestor: Gmina Golezów	
Obiekt: Projekt obiektu mostowego na rzece Bobrówka w miejscowości Bażanowice ul. Kościelna nr 609 0385		Temat: Projekt remontu obiektu mostowego	
Projektował:	Mgr inż. Lech Marczisz	Treść rysunku: Zbrojenie	Lokalizacja: Bażanowice
Asystent:	Maria Sikora		Skala: 1:50 Sierpień 2010