


Remont obiektu mostowego w ciągu drogi
nr 609034S ul. turystyczna w Dzięgielowie
gmina Goleszów w km 0+200

Skala 1:1000



Orientacja
Skala 1:50000

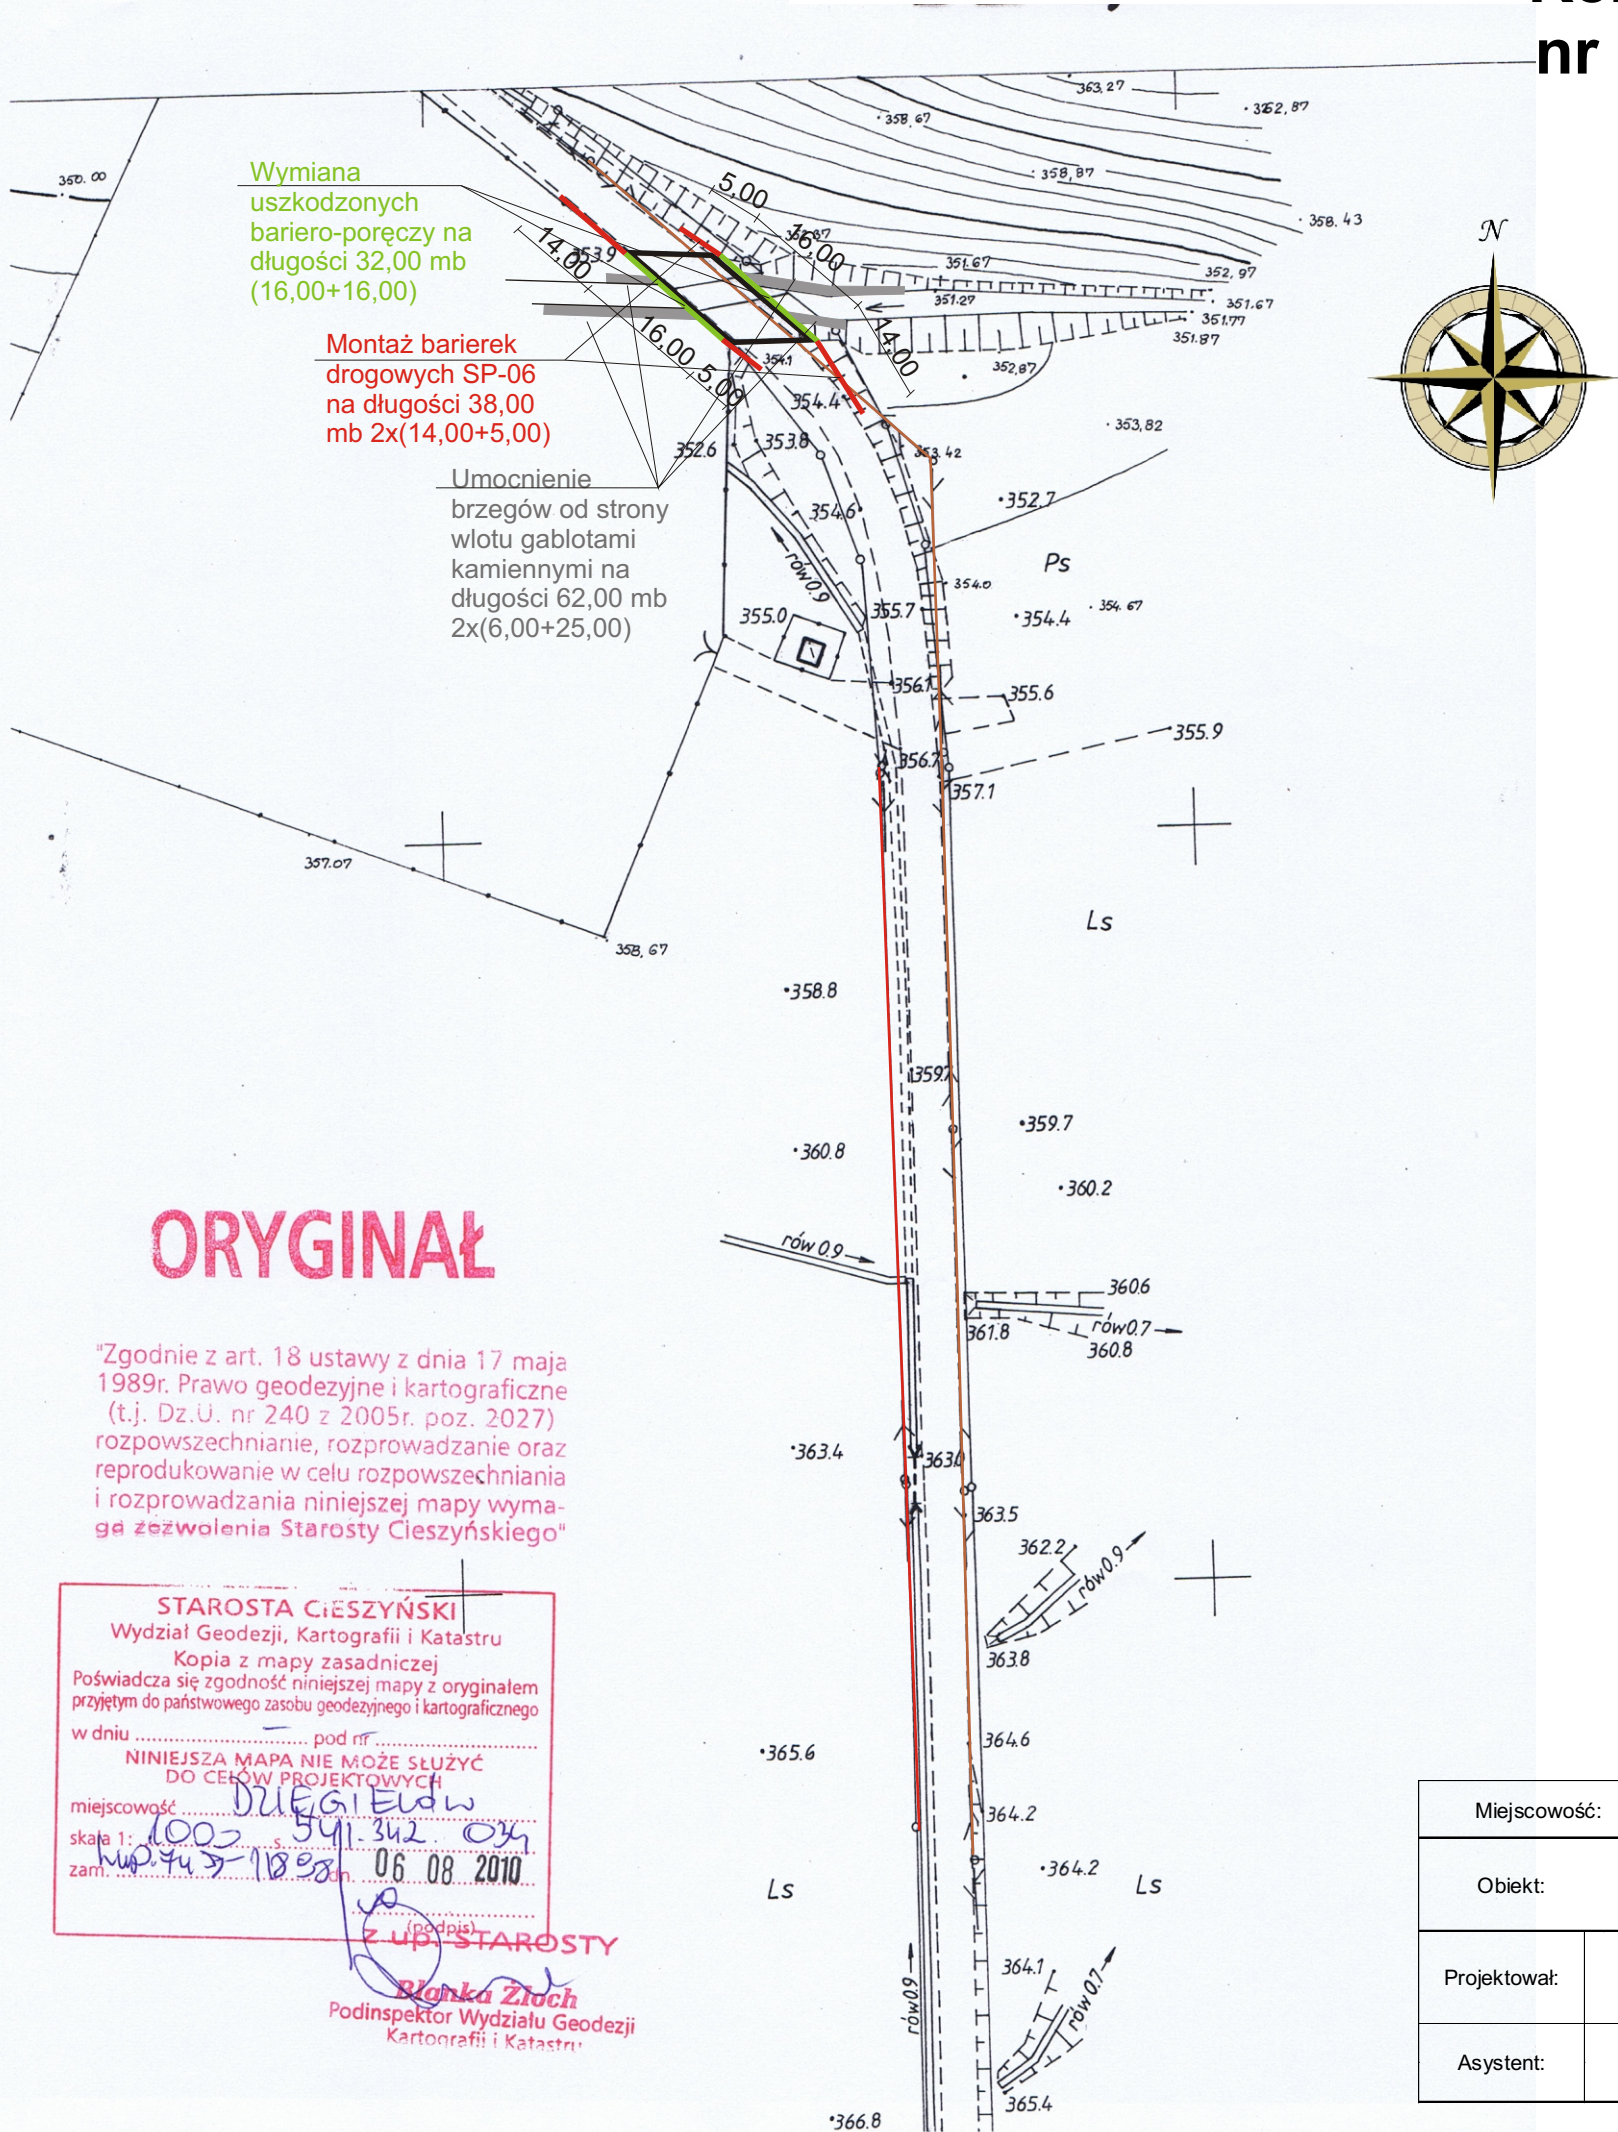

— Sieć teletechniczna
— Sieć energetyczna

Miejscowość:	Dzięgielów	Inwestor:	Gmina Goleszów
Obiekt:	Remont obiektu mostowego w ciągu drogi nr 609034S ul. turystyczna w Dzięgielowie gmina Goleszów w km 0+200	Temat:	Projekt remontu obiektu mostowego
Projektował:	mgr inż. Lech Marcisz	Treść rysunku: Zagospodarowanie terenu	Lokalizacja: Dzięgielów
Asystent:	Maria Sikora		Skala 1:1000 Sierpień 2010