
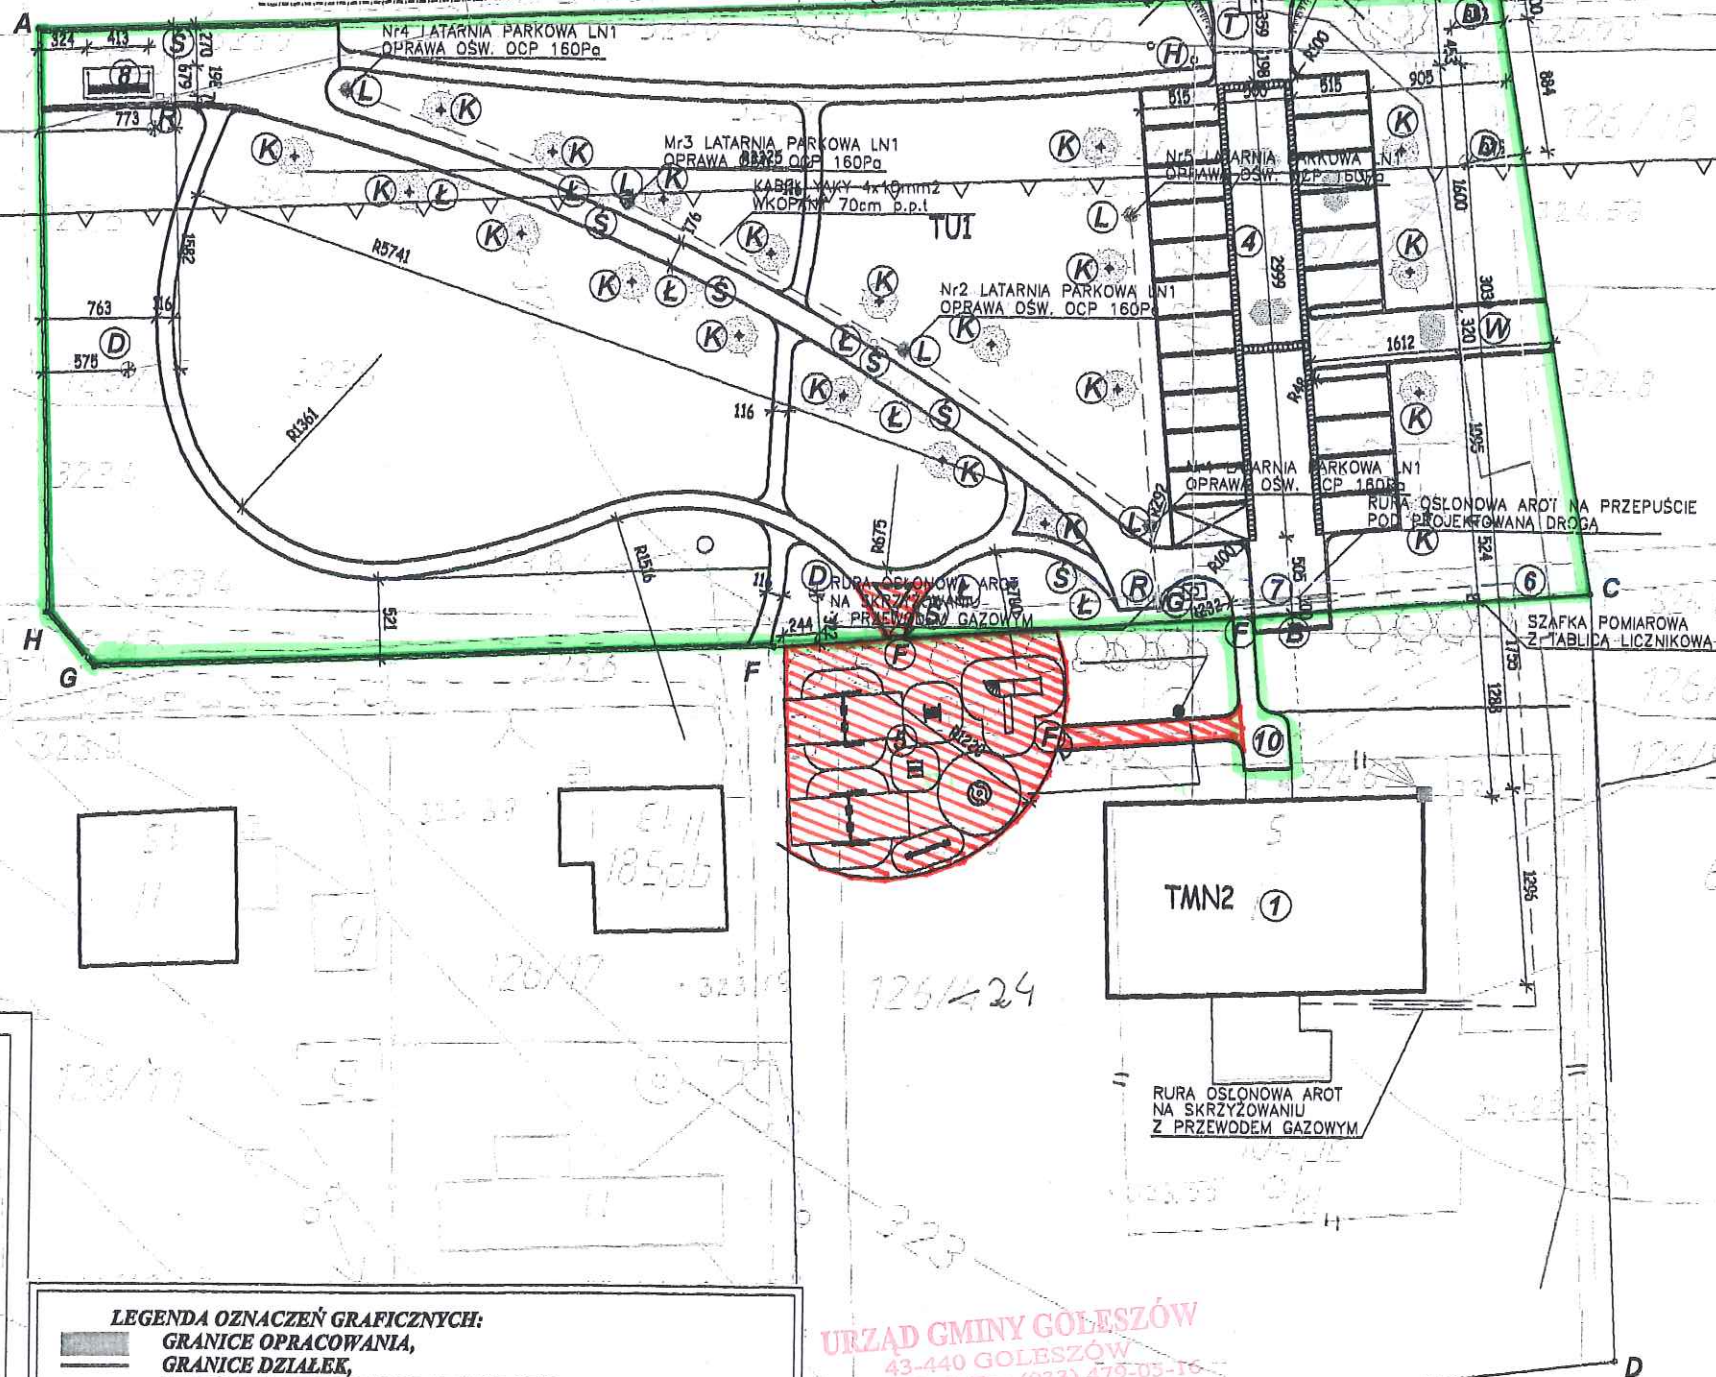


Zo 04148

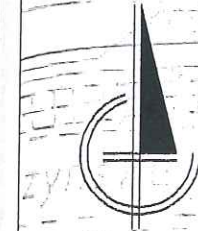

- LEGENDA DO PROJEKTU**
ZAGOSPODAROWANIA TERENU INWESTYCJI:
A,B,C,D,E,F,G,H - ZAKRES OPRACOWANIA
granicze działek nr 126/20, 126/24, strefa planu TU 1, TMN 2,
1. ISTNIEJĄCY BUDYNEK PRZEDSZKOLA
2. ISTNIEJĄCY ZJAZD Z DROGI POWIATOWEJ
3. PROJEKTOWANY ZJAZD Z DROGI POWIATOWEJ
Z PRZEPUSTEM DROGOWYM
4. PROJEKTOWANY PARKING Z CIĄGIEM
PIESZO - JEZDNYM
5. PROJEKTOWANA PRZEBUDOWA ISTNIEJĄCEGO
PRZEDSZKOLNEGO PLACU ZABAW
6. ISTNIEJĄCA BRAMA WJAZDOWA
DO PRZEDSZKOLA (DO PRZENIESIENIA)
7. PROJEKTOWANY NOWY WJAZD DO PRZEDSZKOLA
8. PROJEKTOWANA WIATA ODPOCZYNKOWA
(NA SZLAKU ROWEROWO - SPACEROWYM)
9. RÓW ODWADNIAJĄCY DO UDROŻNIENIA NA DŁUGOŚCI
ZJAZDU Z DROGI POWIATOWEJ
10. ISTNIEJĄCE DOJŚCIE DO PRZEDSZKOLA (DO
PRZEBUDOWY - PRZESUNIĘCIA)
11. HYDRANT PRZECIWOPOŻAROWY
12. PROJEKTOWANE LATARNIE PARKOWE
13. PROJEKTOWANE DRZEWIA (KLON CZERWONY)
14. ISTNIEJĄCY DOJAZD DO POSESJI (DO PRZEBUDOWY)
15. STUDZIENKA TELEKOMUNIKACYJNA (DO PRZEBUDOWY)
16. PROJEKTOWANE ŁAWKI PARKOWE
17. PROJEKTOWANE ŚMIETNIKI PARKOWE
18. PROJEKTOWANE STOJAKI NA ROWERY
19. ISTNIEJĄCY OGRODZONY ZAWÓR GAZU
20. PROJEKTOWANA LOKALIZACJA STUDNI CHŁONNYCH
KANALIZACJI DESZCZOWEJ.

- LEGENDA OZNACZEŃ GRAFICZNYCH:**
GRANICE OPRACOWANIA,
GRANICE DZIAŁEK,
NIEPRZEKRACZALNA LINIA ZABUDOWY,
OZNACZENIA STREF PLANU,
OZNACZENIA KLAS GRUNTU,
GRANICE STREF PLANU,
ZASIĘG ODDZIAŁYWANIA CMENTARZA,
MIEJSCE PARKINGOWE DLA NIEPEŁNOSPRAWNYCH,
PROJEKTOWANA LOKALIZACJA URZĄDZEŃ NA PLACU ZABAW,
PROJEKTOWANY PRZEBIEG INSTALACJI ELEKTRYCZNEJ
OŚWIETLENIA PLACU,
ISTNIEJĄCE INSTALACJE WODOCIĄGOWE,
ISTNIEJĄCE INSTALACJE GAZOWE,
ISTNIEJĄCE INSTALACJE TELEKOMUNIKACYJNE,

URZĄD GMINY GOLESZÓW
43-440 GOLESZÓW
ul. 1 Maja 5, Fax (033) 479-03-16
Tel. (033) 479-05-10, 479-05-11,
479-05-12, 479-05-13

ELEMENTY WYKLUCZONE Z REALIZACJI

TEREN DO ZAGOSPODAROWANIA

BILANS POWIERZCHNI DZIAŁKI:
POWIERZCHNIA DZIAŁEK 6150m² - 100%
POW. CIĄGU PIESZO JEZDNEGO I PARKINGU 560m² - 9,1%
POWIERZCHNIE CHODNIKÓW 428,3m² - 6,96%
POWIERZCHNIE UTWARDZONE ŁĄCZNIE 988,3m² - 16,06%
POW. BIOLOGICZNIE CZYNNE ŁĄCZNIE 5161m² - 83,9%
LICZBA MIEJSC PARKINGOWYCH 22szt.

PROJEKT ZAGOSPODAROWANIA DZIAŁKI
SPORZĄDZONO NA PODSTAWIE MAPY ZASADNICZEJ
DO CELÓW PROJEKTOWYCH
WYKONANEJ Z ARKUSZA
"1965" 541.324.224, 342.022
"2000" - 6.117.27.02.2
ORAZ POMIARU UZUPEŁNIAJĄCEGO
W TERENIE PRZESUNIĘCIA
mgr inż. Piotr Gajcar upr. zawodowe nr 15828
Usługi Geodezyjne Piotr Gajcar ul. Bobrecka 27
43-400 Cieszyń NIP 548-138-65-81 REGON 070726165
mapa zgodna ze stanem faktycznym na dzień 14.02.2012r.

TREŚĆ MAPY PRZYJĘTO DO ZASOBÓW 29.02.2012r.
I ZEWIDENCJONOWANO POD NR 2-73/2012

AUTORSKA PRACOWNIA ARCHITEKTONICZNA

AmArt

43-445 DZIEGIELÓW UL. KOŚCIELNA 1

PROJEKT: Zagospodarowanie terenu w Dziegielowie
na działkach nr 126/24, 126/20, 126/21, 1056
INWESTOR: Gmina Goleśzów ul. 1 Maja 5; 43-440 Goleśzów
ADRES INWESTYCJI: Dziegielów dz. nr 126/24, 126/20, 126/21, 1056
ul. Cieszyńska; 43-445 Dziegielów
RYSUNEK: PROJEKT ZAGOSPODAROWANIA TERENU

BRANŻA: ARCHITEKTURA skala: 1:500

PROJEKTANT: mgr inż. arch. Edyta Andrejczyk,
upr. nr BI-PdOKK/52/2005
mgr inż. arch. EDYTA ANDREJCZYK
Uprawnienia budowlane do projektowania
w specjalności architektonicznej
bez ograniczeń
Nr ew. BI-PdOKK/52/2005
arch. Adam Powojewski

DATA: 16.02.2012r. NR. 1