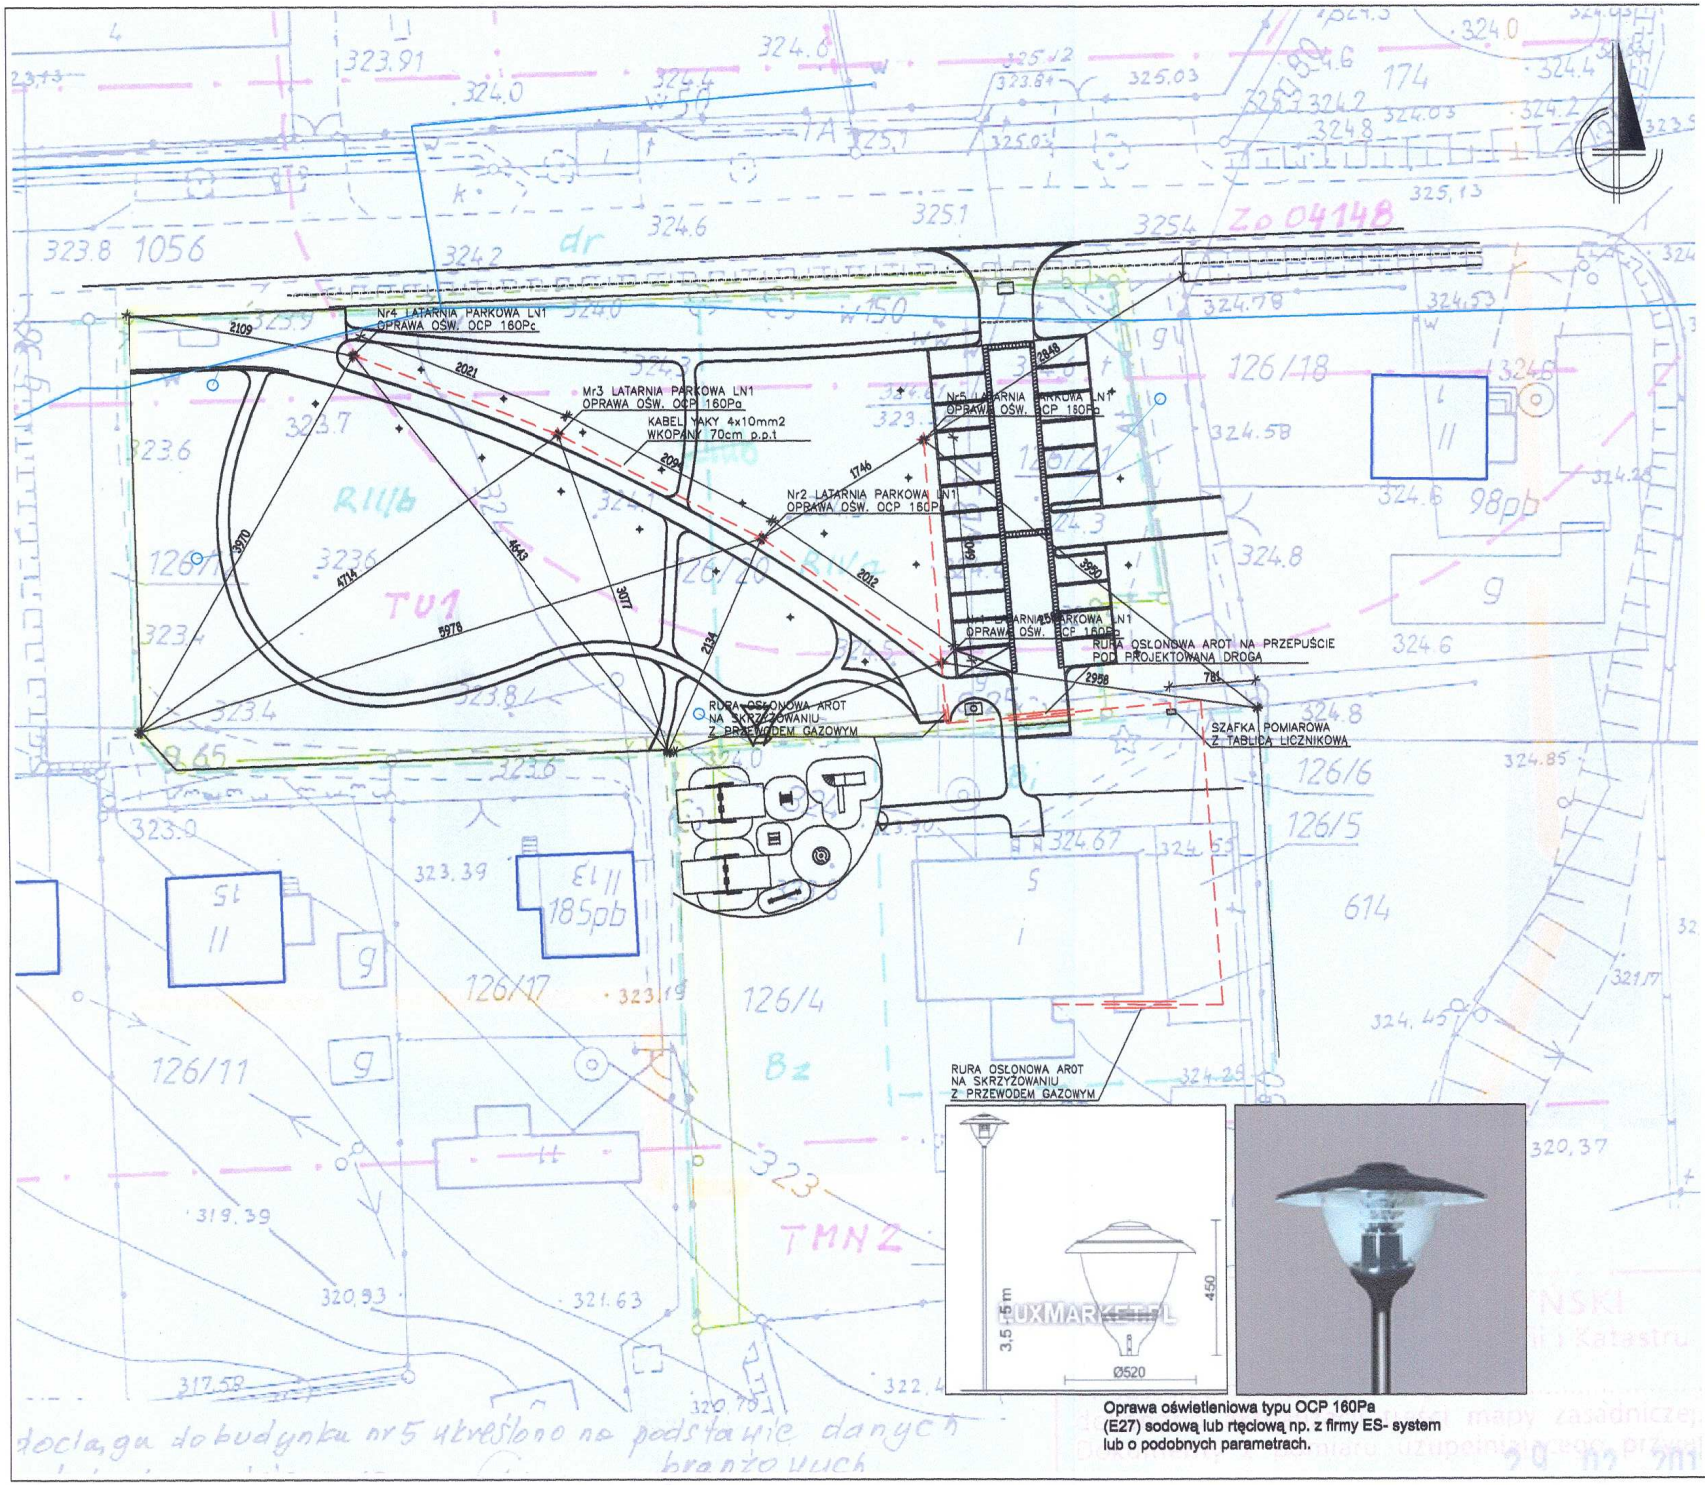

Oprawa oświetleniowa typu OCP 160Pa
(E27) sodową lub rtęciową np. z firmy ES- system
lub o podobnych parametrach.

STAROSTWO POW.
w CIESZYNIE
ul.Bobrecka 29
43-400 CIESZYN

OPIS SCHEMATU INSTALACJI OŚWIETLENIOWEJ ZACZERPNIĘTY Z PROJEKTU OŚWIETLENIA PLACU BĘDĄCEGO ZAŁĄCZNIKIEM NINIEJSZEJ DOKUMENTACJI

- Całkowita moc przyłączeniowa 4 kW.
- Projektuje się przyłącze przewodem YAKY4x10mm2 do 5-ciu lamp parkowych typu LN1 z oprawą typu OCP 160Pa (E27) sodową lub rtęciową np. z firmy ES- system lub o podobnych parametrach.
- Z istniejącej linii napowietrznej słup istniejący zejście przewodem YAKY 4x10mm2 poprzez projektowaną szafę pomiarową oświetlenia ulicznego zaprojektowaną w linii ogrodzenia przedszkola do lampy nr 1 (tak aby nie spowodować kolizji z istniejącą brama, furtką i drogą gruntową). Kabel prowadzić w wykopie ziemnym z lampy nr 1 poprzez lampy Nr 2, 3 do lampy Nr 4 oraz poprzez lampę Nr 1 bezpośrednio do lampy Nr 5.
- Zasilanie projektowanego oświetlenia odbywać się będzie z istniejącego obwodu zasilanego ze stacji transformatorowej stacji transformatorowej Dzięgielów Kółko Rolnicze [22160] obwodu nN projektowanego oświetlenia ulicznego.
- Projektowane kable należy układać w wykopach ziemnych zgodnie z normą N SEP-E-004. Skrzyżowania kabla z istniejącymi gazociągami oraz z projektowanym ciągiem pieszo - jezdnym należy wykonać w rurach ochronnych typu AROT.
- System sieciowy: TT.
- Lokalizację projektowanych słupów oraz trasy linii kablowych przedstawiono na rys. nr 1.

Projektowane lampy od 1 - 6 oraz przewód YAKY 4x10mm2 stanowić będą własność Urzędu Gminy Goleszów.

MGR INŻ. LEOPOLD HYRNIK
ARCHITEKT
43-400 CIESZYN ul Głęboka 37
tel.: 604 582 767 NIP 548-135-05-06
Uprawniony do projektowania nadzorowania
oraz oceniania stanu technicznego obiektu
Nr upr. 146/88/P

AUTORSKA PRACOWNIA ARCHITEKTONICZNA

AmArt

43-445 DZIĘGIELÓW UL. KOŚCIELNA 1

PROJEKT:	Zagospodarowanie terenu w Dzięgielowie na działkach nr 126/4, 126/20, 126/21, 1056
INWESTOR:	Gmina Goleszów ul. 1 Maja 5; 43-440 Goleszów
ADRES INWESTYCJI:	Dzięgielów dz. nr 126/4, 126/20, 126/21, 1056 ul. Cieszyńska; 43-445 Dzięgielów
RYSUNEK:	WYPOSAŻENIE PLACU - OŚWIETLENIE KOORDYNACJA WYMIAROWA
BRANŻA:	ARCHITEKTURA — skala 1:500
PROJEKTANT:	mgr inż. arch Edyta Andrejczyk upr. nr BŁ-PdOKK/52/2005 mgr inż. arch. EDYTA ANDREJCZYK Uprawnienia budowlane do projektowania w specjalności architektonicznej bez ograniczeń Nr ew. BŁ-PdOKK/52/2005
	arch Adam Powojewski
DATA:	16.02.2012R.
NR.	8