

**Uchwała nr XIV/128/99
Rady Gminy w Goleszowie
z dnia 28 grudnia 1999 r.**

w sprawie: zmiany własnej uchwały nr XLI/291/98 z dnia 26 maja 1998r. w sprawie zmiany miejscowego planu zagospodarowania przestrzennego wsi Kisielów.

Na podstawie art.18 ust.2 pkt.15 i art.40 ust.1 ustawy z dnia 8 marca 1990r. o samorządzie gminnym (tekst jedn.Dz.U.Nr 13 poz.74 z 1996 r.) w związku z art.12 ust.4 ustawy z dnia 7 lipca 1994 r. o zagospodarowaniu przestrzennym (Dz.U. Nr 89 poz.415 z późn. zm.) Rada Gminy w Goleszowie

u c h w a ł a

§ 1

W § 2 uchwały dokonać zmiany w ten sposób, że jednostka strukturalna A 19 RP w części zakreślonej kolorem żółtym w załączniku nr 1 do niniejszej uchwały zostaje wyłączona z opracowania w planie zagospodarowania przestrzennego wsi Kisielów.

§ 2

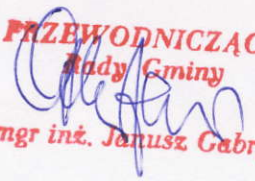
Zmiany określone w § 1 spowodowane zostały koniecznością zachowania strefy ochronnej od istniejącego wodociągu magistralnego $\varnothing$ 800, $\varnothing$ 500 i $\varnothing$ 110 mm.

§ 3

Wykonanie uchwały powierza się Zarządowi Gminy.

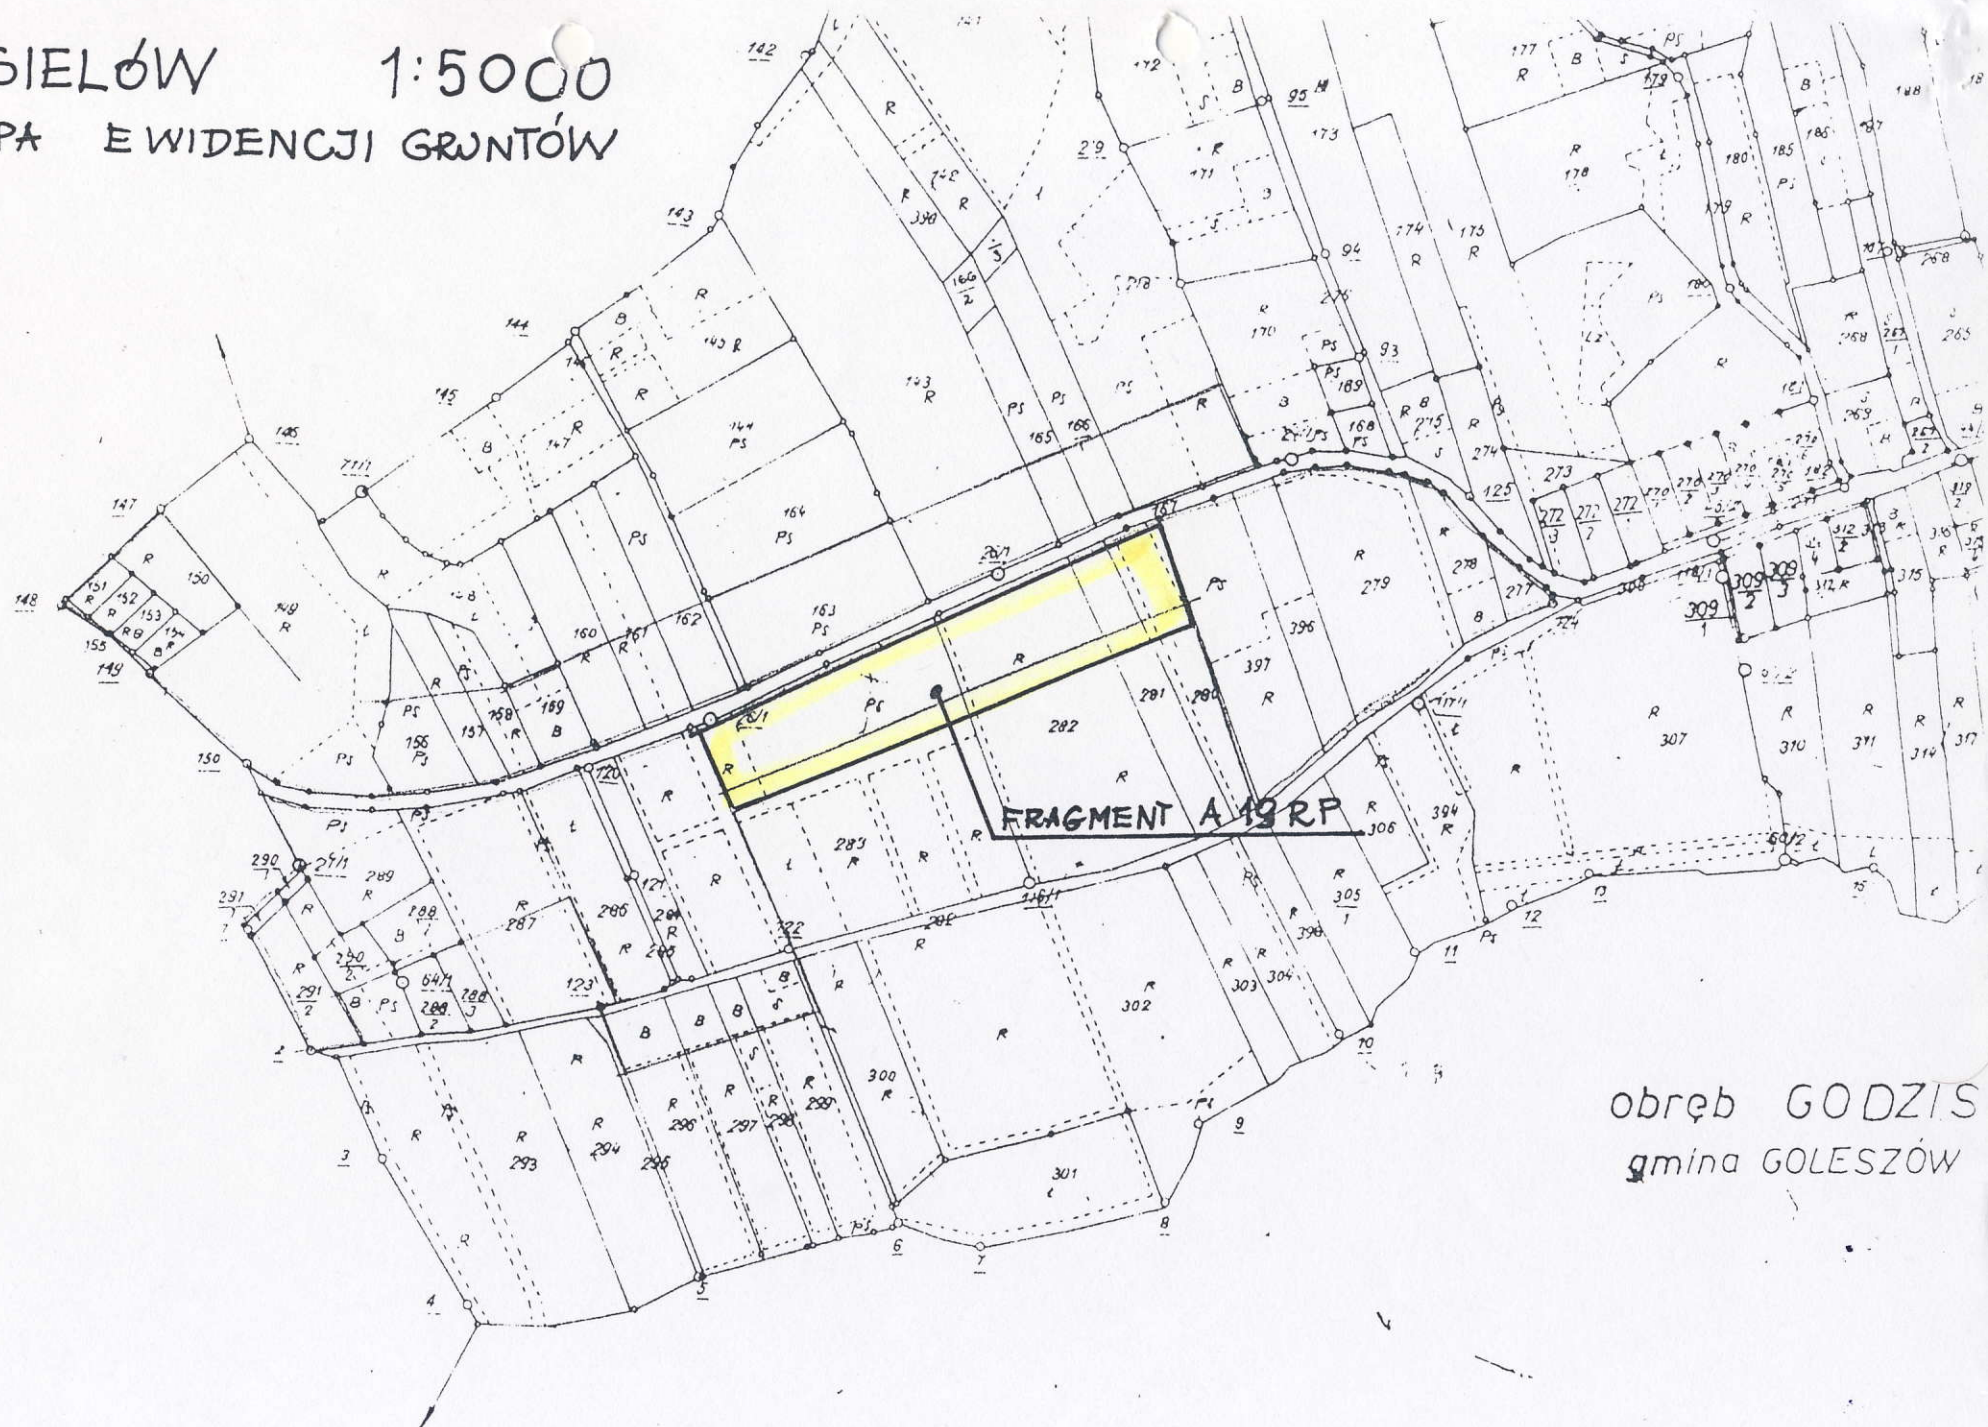
§ 4

Uchwała podlega ogłoszeniu w miejscowej prasie oraz na tablicy ogłoszeń w Urzędzie Gminy i wchodzi w życie z dniem ogłoszenia.

PRZEWODNICZĄCY
Rady Gminy

mgr inż. Janusz Gabrys

KISIELÓW 1:5000

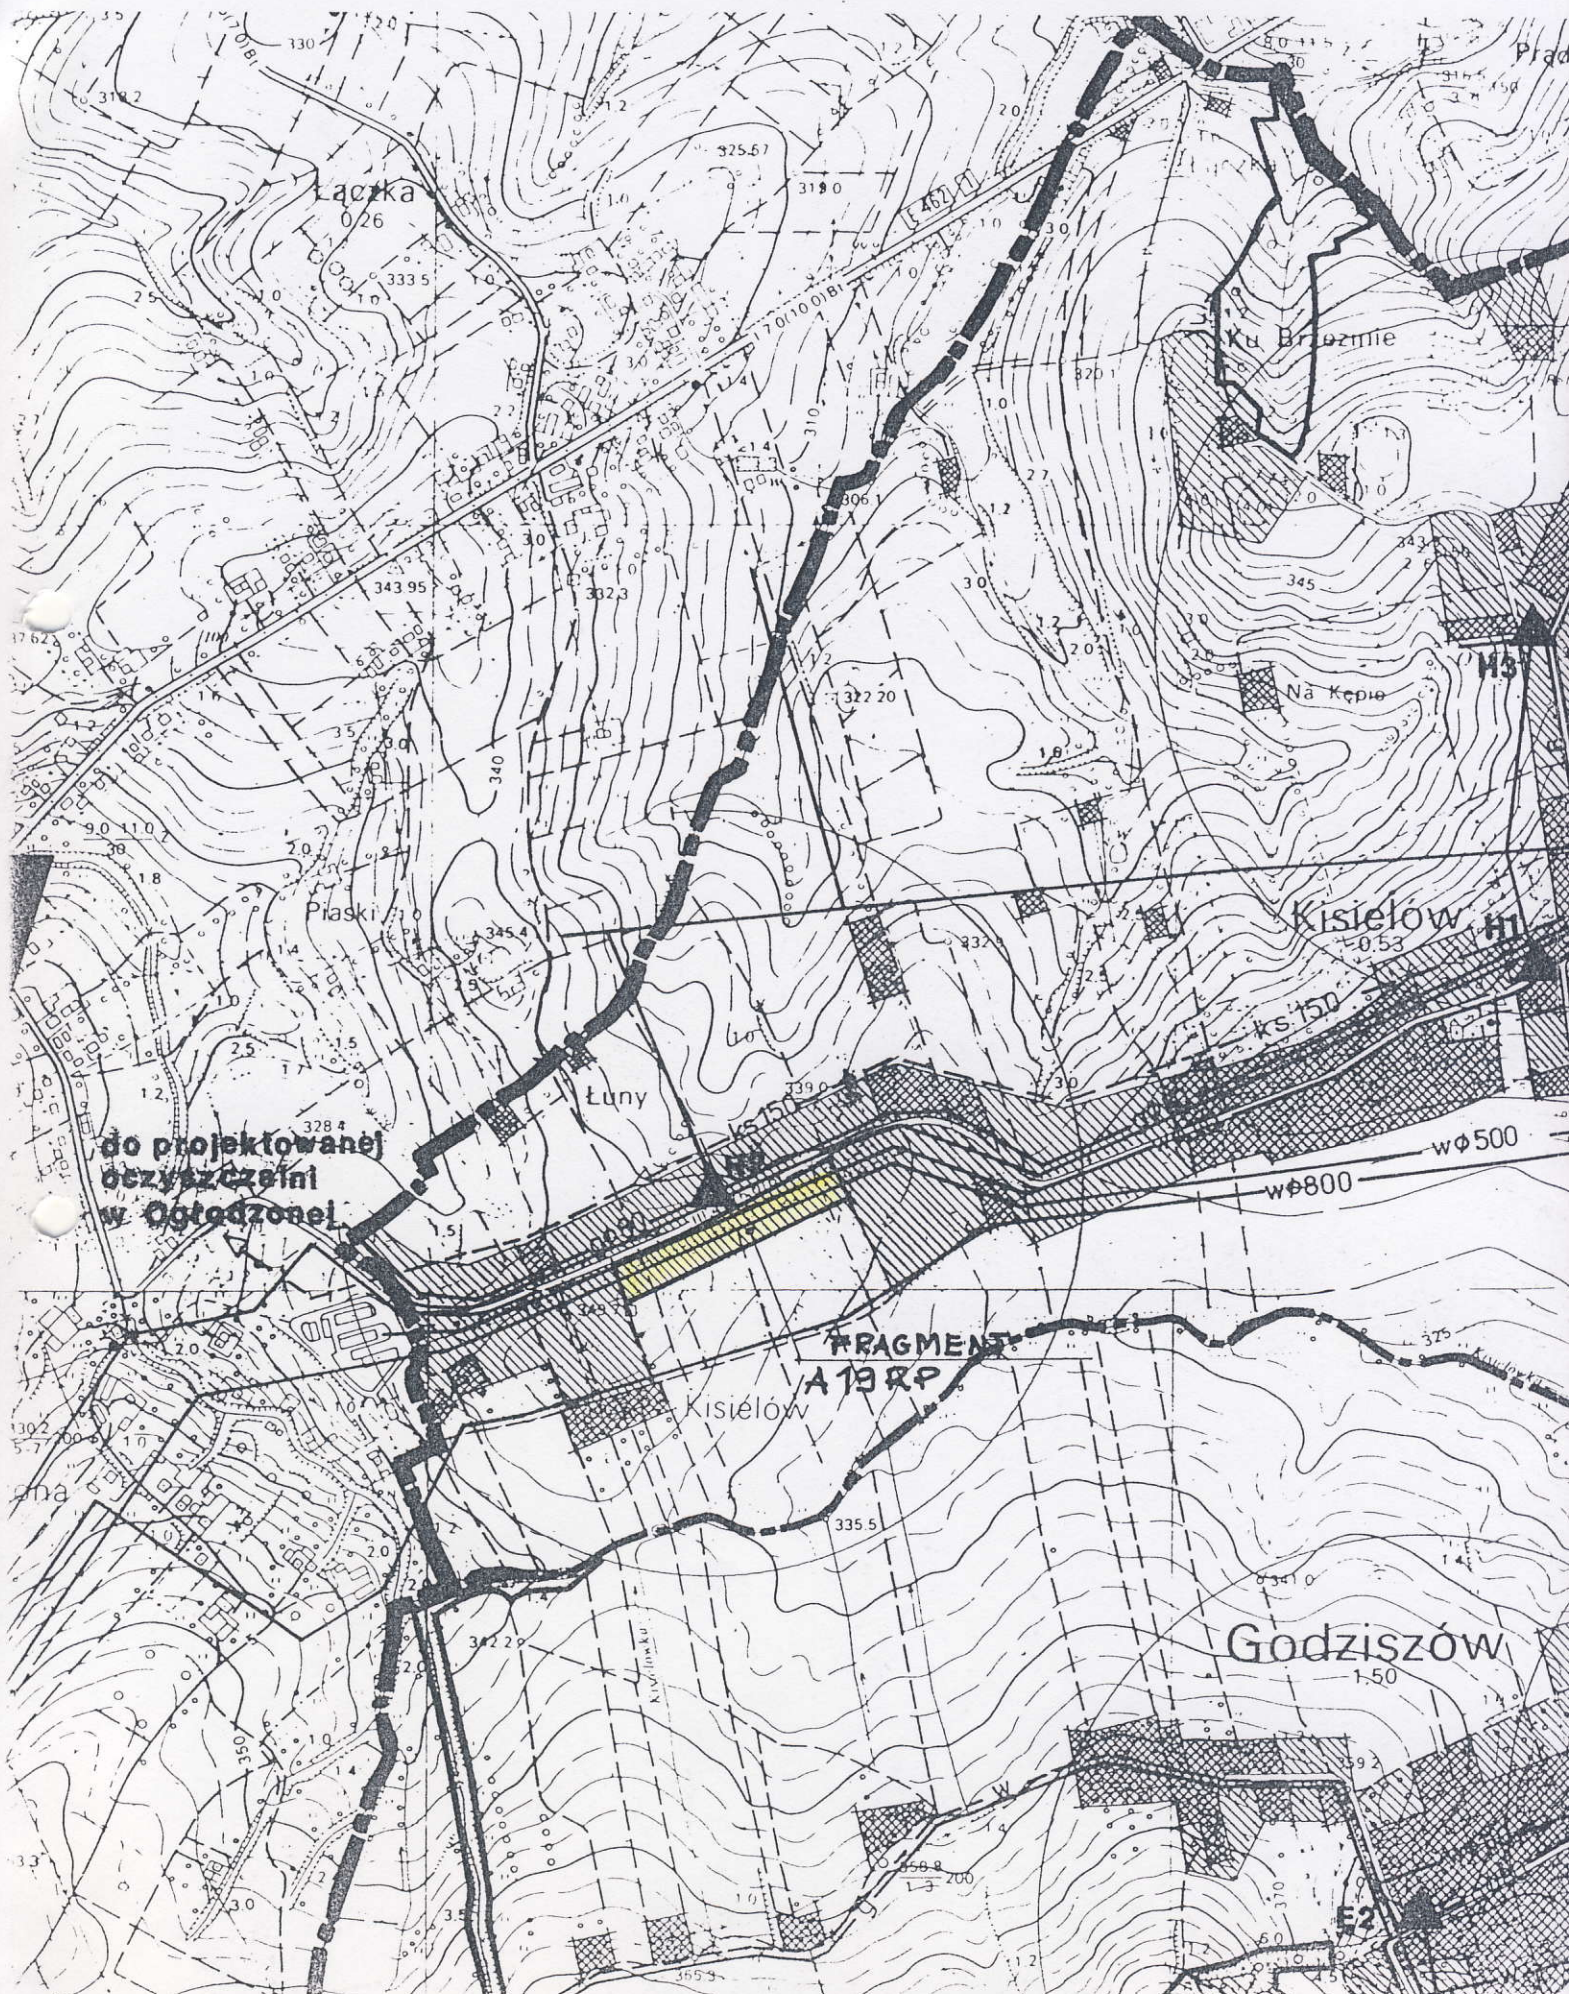
MAPA EWIDENCJI GRUNTÓW



obręb GODZIS
gmina GOLESZÓW

GMINA GOLESZÓW - WIEŚ KISIELÓW

TERENY WYŁĄCZONE Z UCHWAŁY O PRZYSTĄPIENIU DO OPR



1:10 000

PRACOWANIA ZMIANY PLANU /NR XLI/291/98 Z 26 MAJA 1998/

