




DETAL TYPOWY RYNNY DACHU: RYNNA LEŻĄCA

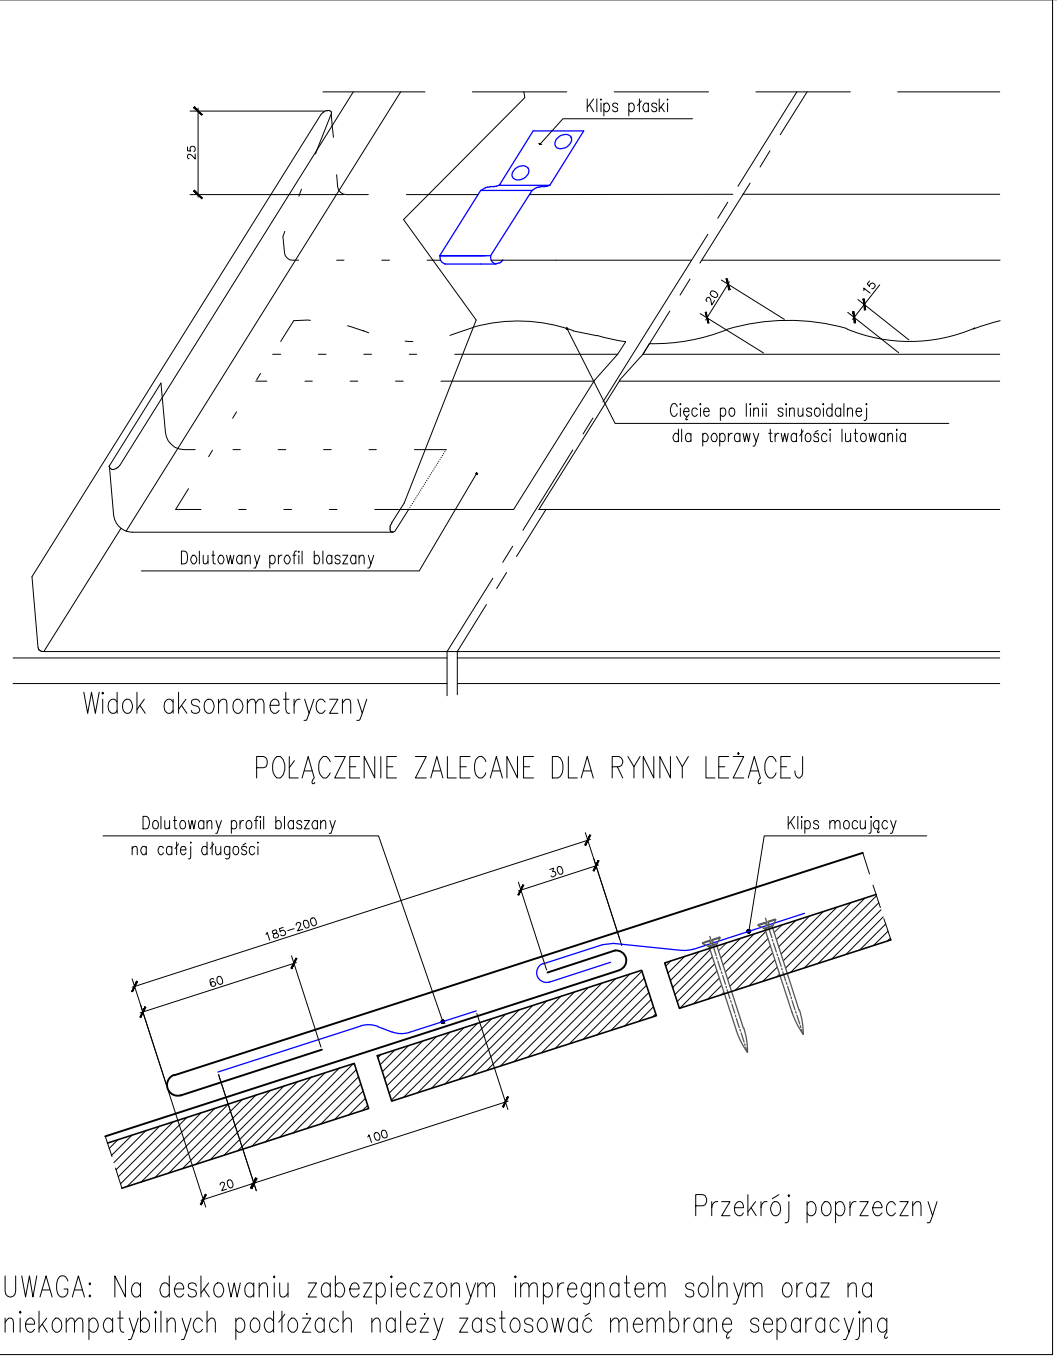

DETAL TYPOWY RYNNY DACHU: ŁĄCZENIE NA PODWÓJNĄ AGRAŁKĘ

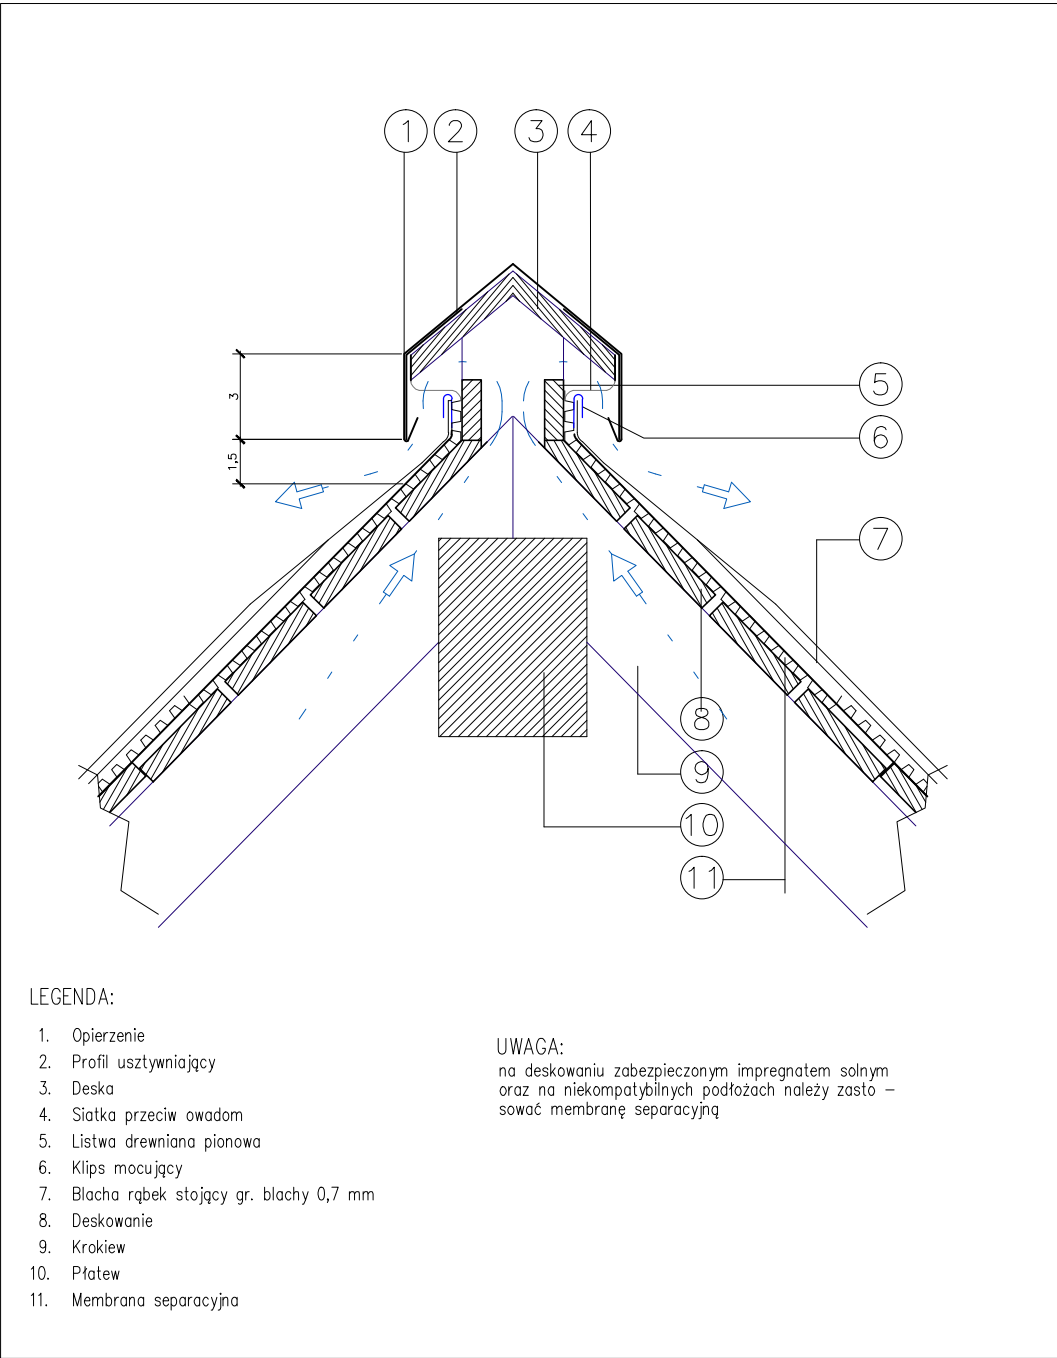

DETAL TYPOWY POKRYCIA DACHU: KALENICA WENTYLOWANA

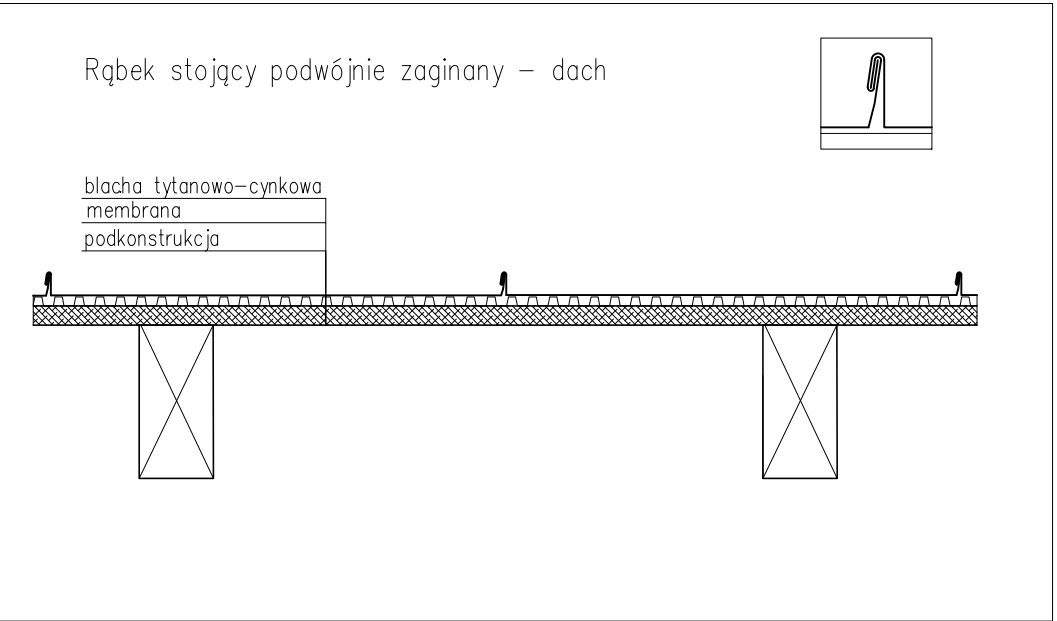

DETAL TYPOWY POKRYCIA DACHU: UKŁAD WARSTW

| | | | |
|---|------------------------------|--|---------------------|
| NINIEJSZY PROJEKT, JAKO UTWÓR, JEST OBYJĘTY OCHRONĄ PRAWA AUTORSKEGO I PRAW POKREWNYCH © | | | |
| NAZWA ZAMIERZENIA BUDOWLANEGO - TREŚĆ DOKUMENTACJI PROJEKTOWEJ: Modernizacja budynku Urzędu Gminy w Goleśzowie wraz z zagospodarowaniem terenu w zakresie: - zagospodarowanie terenu z odnowieniem murów oporowych i schodów terenowych, - mała architektura (trzy maszty flagowe, słup ogłoszeniowy, zmiana lokalizacji pomnika ofiar hitlerizmu), - odnowienie schodów zewnętrznych przy budynku, - wymiana pokrycia i zużytych elementów dachu, - wymiana tynków i malowanie elewacji budynku, - przebudowa wraz z remontem dróg publicznych. | | INWESTOR: Gmina Goleśzów, ul. 1 Maja 5, 43-440 Goleśzów LOKALIZACJA ZAMIERZENIA BUDOWLANEGO: ul. 1 Maja 5, 43-440 Goleśzów NUMERY DZIAŁEK: 90/4, 90/5, 3658/1 | |
| TYTUŁ RYSUNKU: ELEWACJA PÓŁNOCNA DETALE TYPOWE POKRYCIA DACHU I RYNNY DACHU | | RODZAJ DOKUMENTACJI PROJEKTOWEJ: PROJEKT BUDOWLANO- WYKONAWCZY | |
| PROJEKTANT: dr inż. arch. Bartłomiej Buława | SPECJALNOŚĆ: architektura | NR UPRAWNIENI: 51/08/SŁOKK/II | DATA: 03.2017 r. |
| OPRACOWUJĄCY: mgr inż. arch. Iga Bieszczanin | SPECJALNOŚĆ: architektura | NR UPRAWNIENI: - | DATA: 03.2017 r. |
| SPRAWDZAJĄCY: mgr inż. arch. Artur Grzelec | SPECJALNOŚĆ: architektura | NR UPRAWNIENI: 1/SŁOKK/2014 | DATA: 03.2017 r. |
| JEDNOSTKA PROJEKTOWA: ARCHITEKT BARTŁOMIEJ BUŁAWA BIURO PROJEKTÓW 43-400 Goleśzów, ul. Głęboka 25/108A +48 338 635 635 bulawa@bulawa.com.pl www.bulawa.com.pl | | EDYCJA: 20 | SKALA: 1:50 |
| | | NR RYSUNKU: B5 | |

