


WYRYS ZE STUDIUM UWARUNKOWAŃ
I KIERUNKÓW ZAGOSPODAROWANIA PRZESTRZENNEGO
GMINY GOLESZÓW

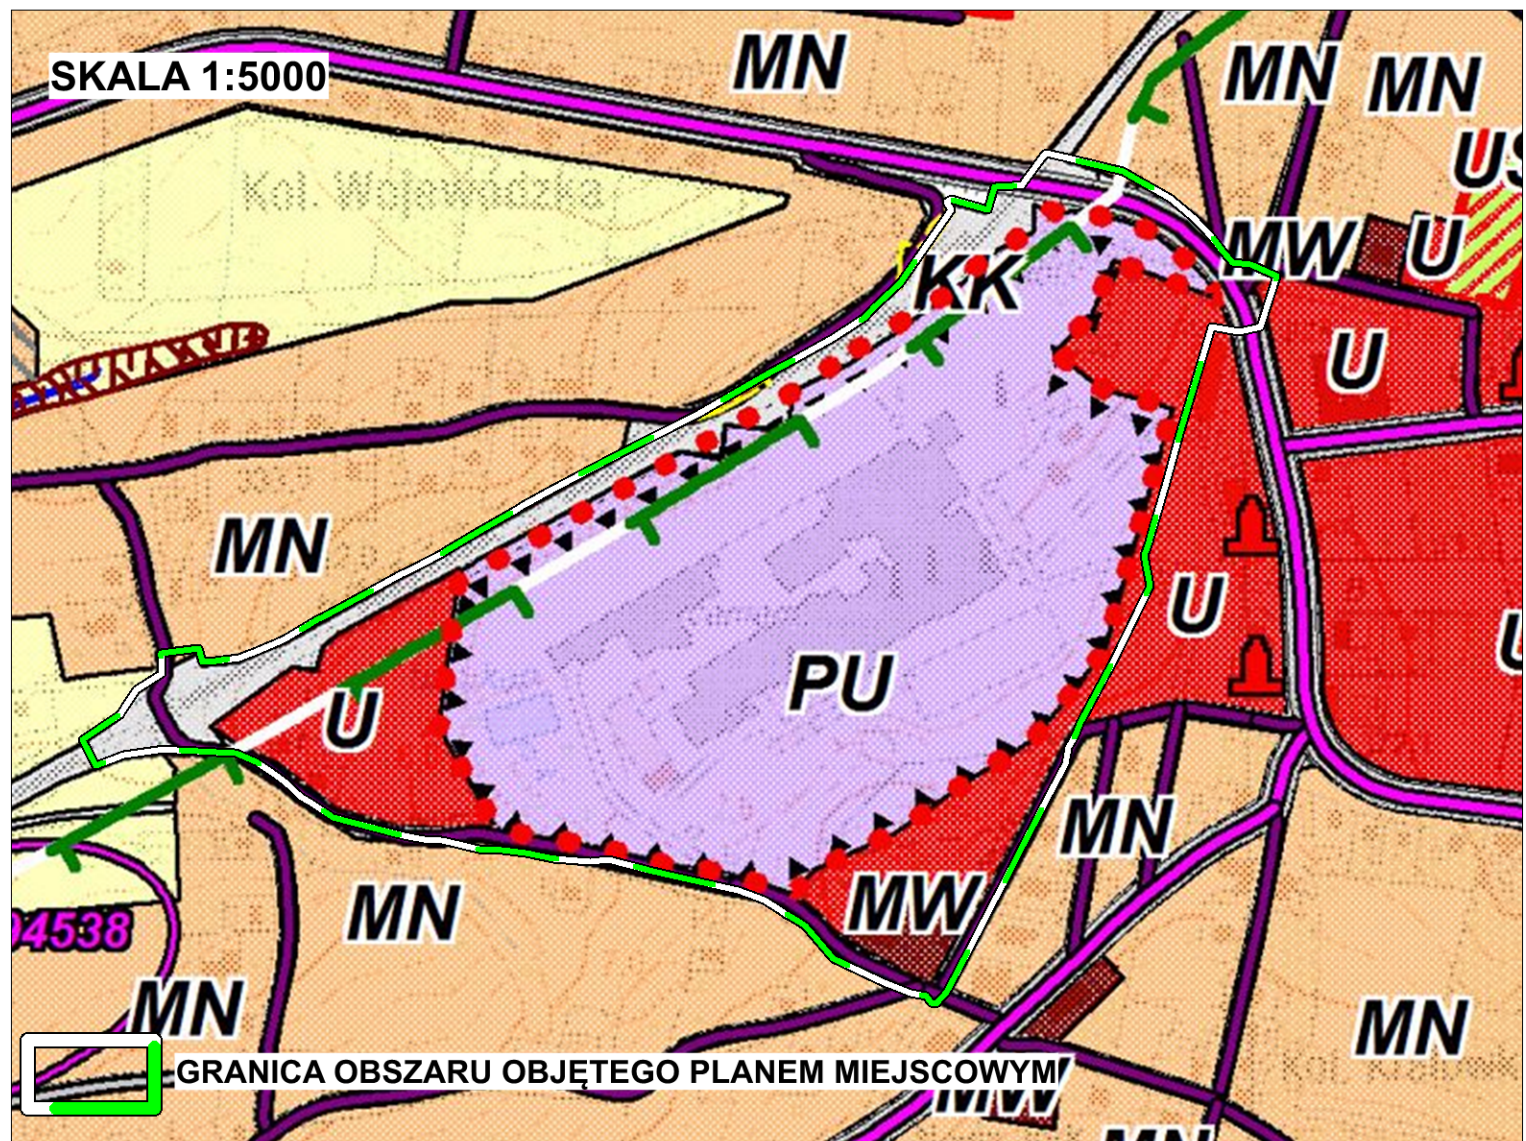

MIEJSCOWY PLAN
ZAGOSPODAROWANIA PRZESTRZENNEGO
WSI GOLESZÓW- ETAP 2

RYSUNEK PLANU - PROJEKT

SKALA 1:1000

USTALENIA RYSUNKU PLANU

- GRANICA OBSZARU OBJĘTEGO PLANEM MIEJSCOWYM
- LINIE ROZGRANICZAJĄCE TERENY O RÓŻNYM PRZEZNACZENIU
LUB RÓŻNYCH ZASADACH ZAGOSPODAROWANIA
- NIEPRZEKRACZALNE LINIE ZABUDOWY

PRZEZNACZENIE TERENÓW

- MW TEREN ZABUDOWY MIESZKANIOWEJ WIELORODZINNEJ
- U TEREN ZABUDOWY USŁUGOWEJ
- UM TERENY ZABUDOWY USŁUGOWEJ
I ZABUDOWY MIESZKANIOWEJ JEDNORODZINNEJ
- PU TERENY OBIEKTÓW PRODUKCYJNYCH, SKŁADÓW, MAGAZYNÓW
I ZABUDOWY USŁUGOWEJ
- KD... TERENY DRÓG PUBLICZNYCH KLASY:
G - główna
D - dojazdowa
- KDW TERENY DRÓG WEWNĘTRZNYCH
- KK TERENY KOLEJOWE
- GRANICA KOLEJOWYCH TERENÓW ZAMKNIĘTYCH