


OBSZARY PROJEKTU PLANU,
OBJĘTE III WYŁOŻENIEM
DO PUBLICZNEGO WGLĄDU




WYRYS ZE STUDIUM
UWARUNKOWAŃ I KIERUNKÓW
ZAGOSPODAROWANIA PRZESTRZENNEGO
GMINY GOLESZÓW

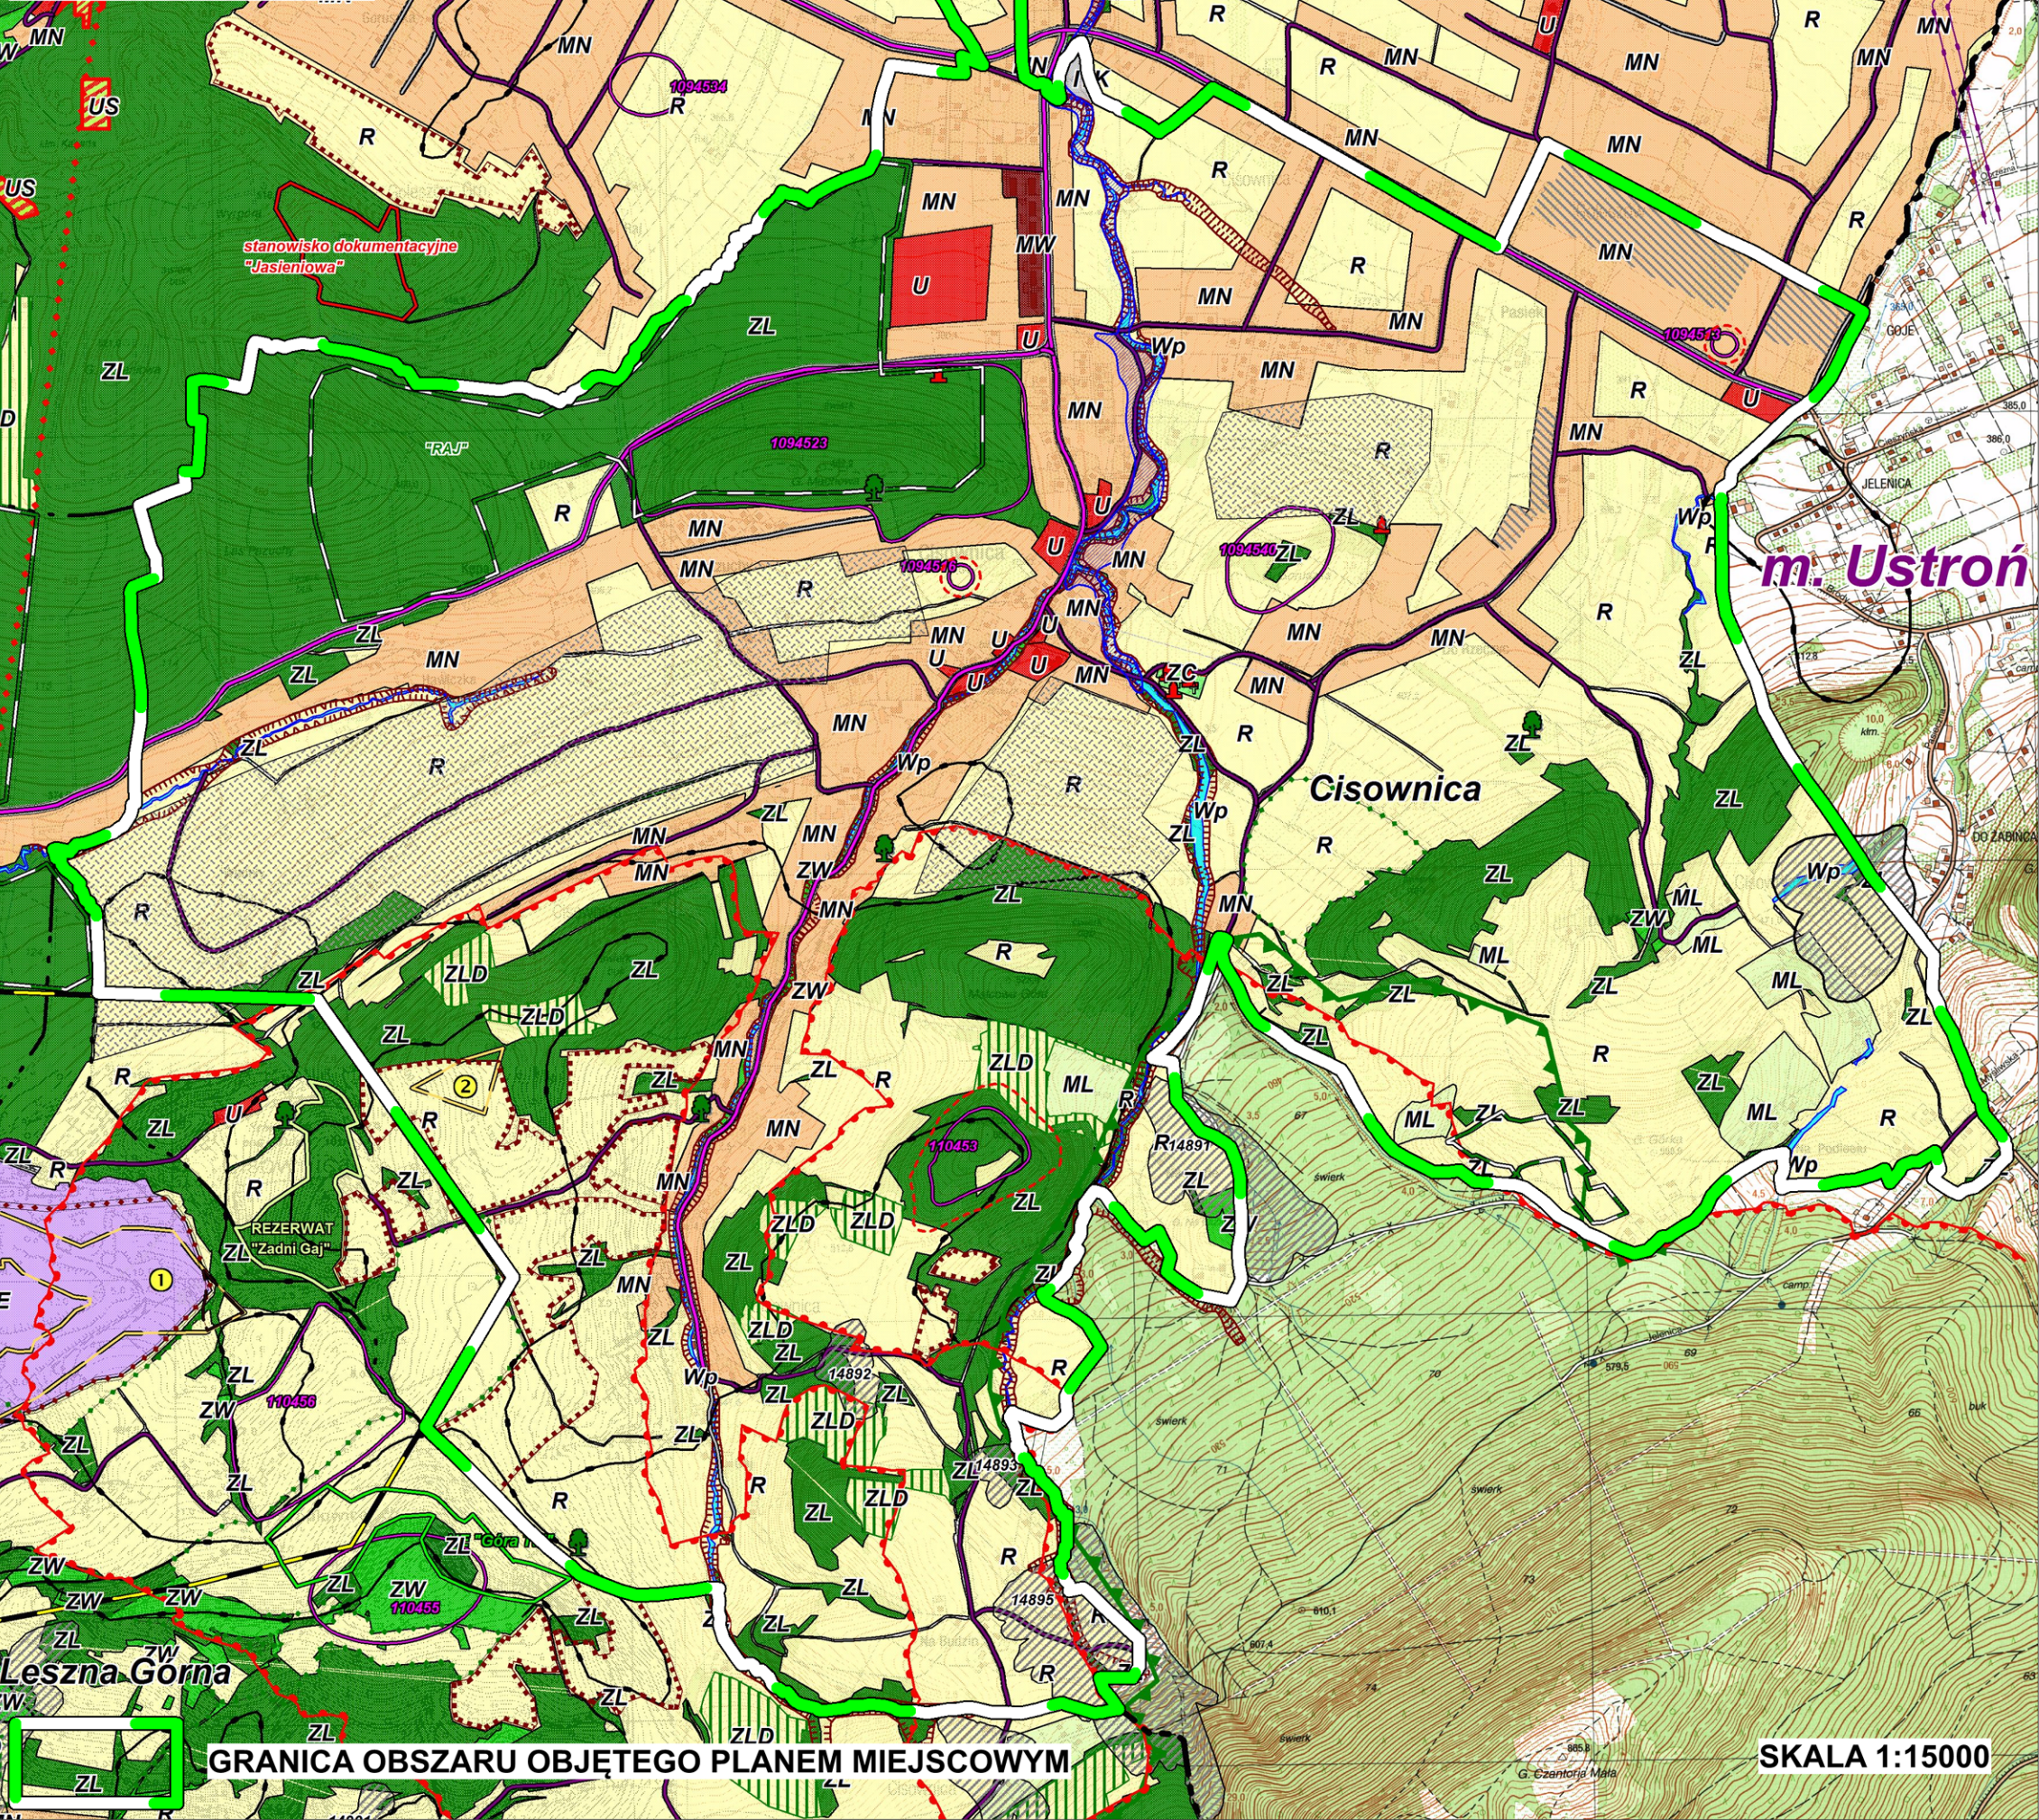


MIEJSCOWY PLAN ZAGOSPODAROWANIA PRZESTRZENNEGO WSI CISOWNICA RYSUNEK PLANU - PROJEKT III WYŁOŻENIE

SKALA 1:2000
0 100m 200m


OBSZAR NR 1

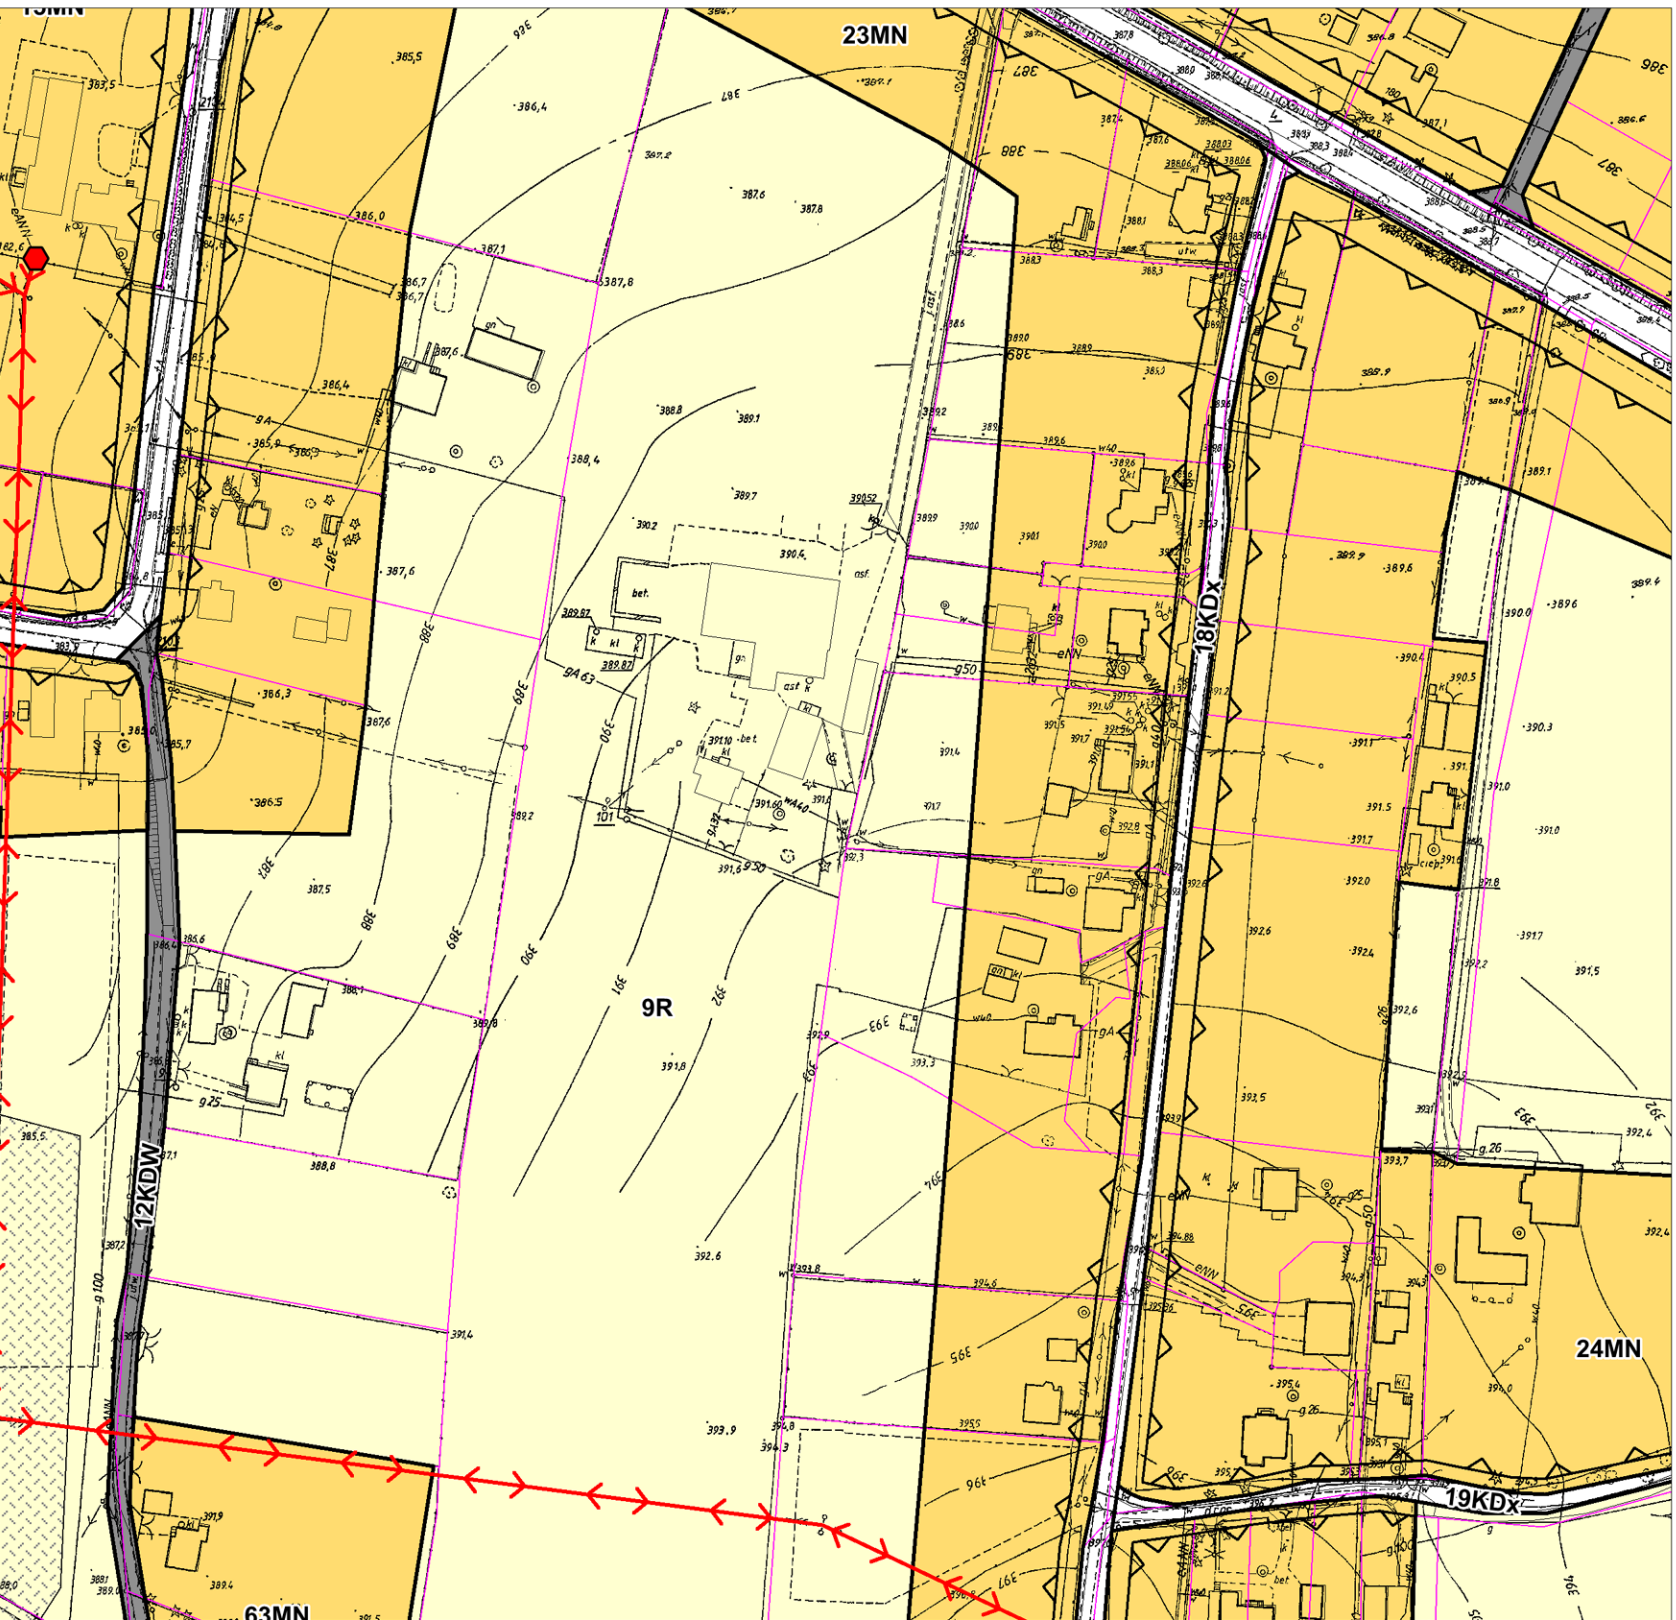

OBSZAR NR 2

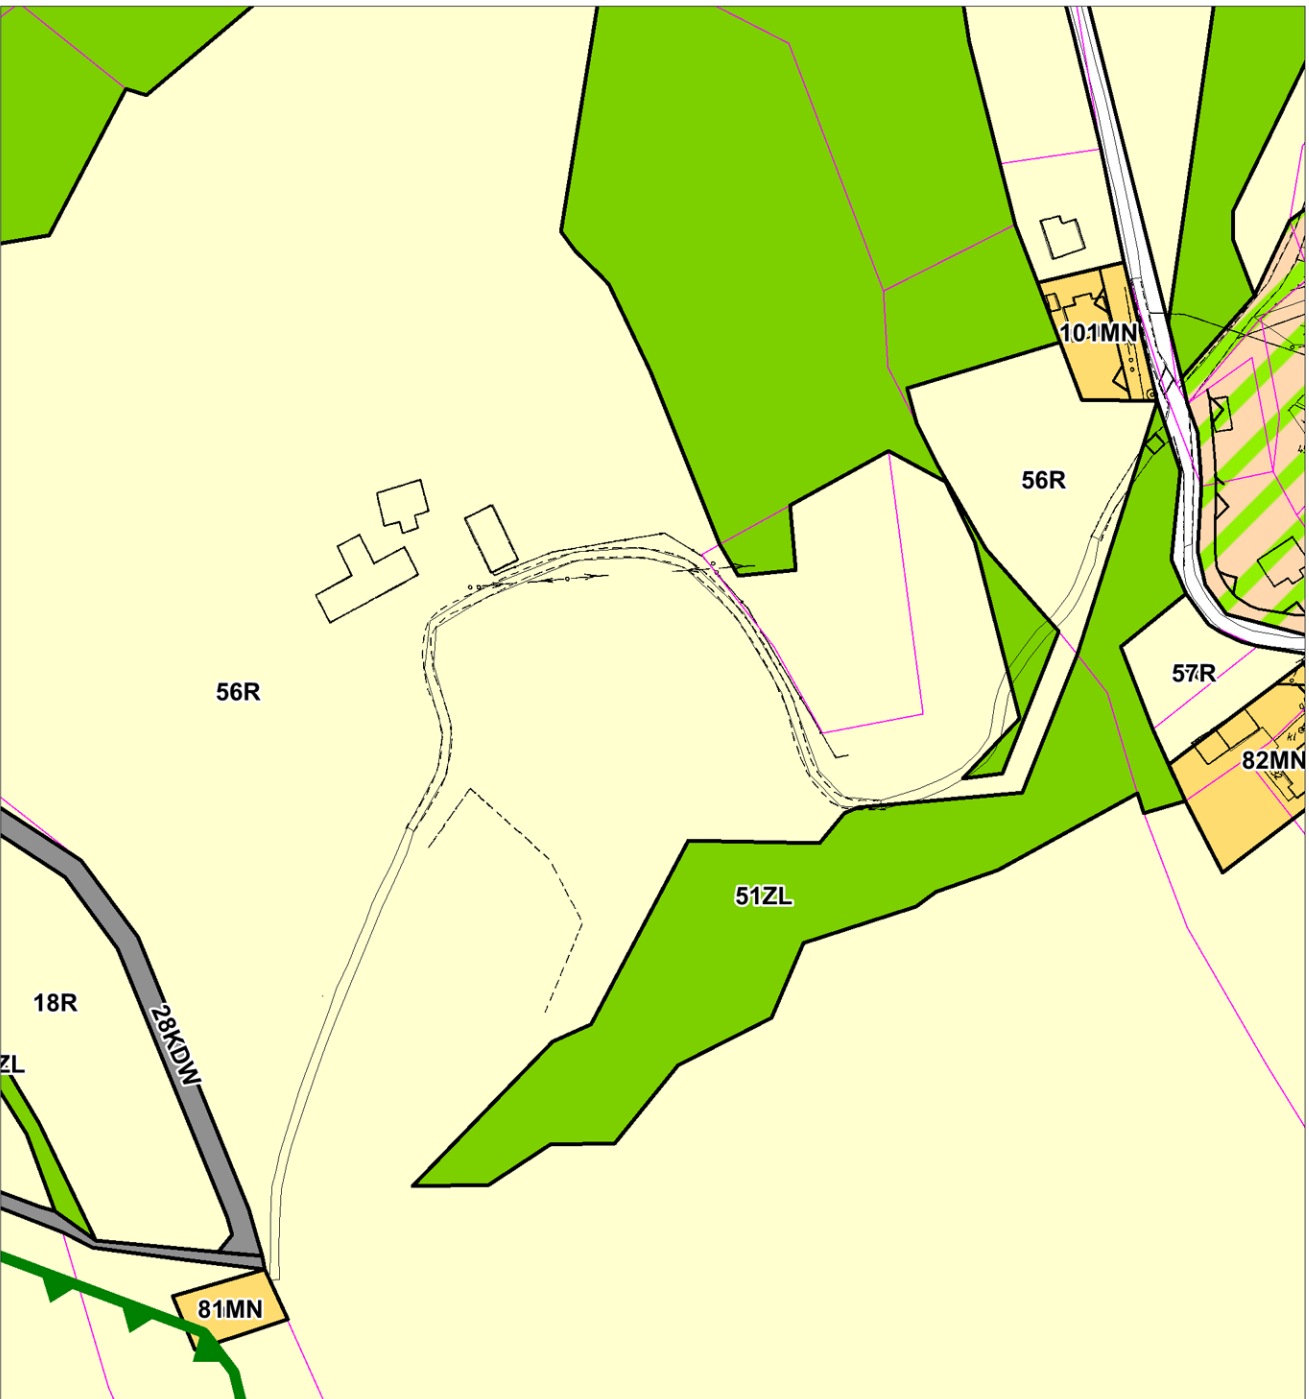

OBSZAR NR 3

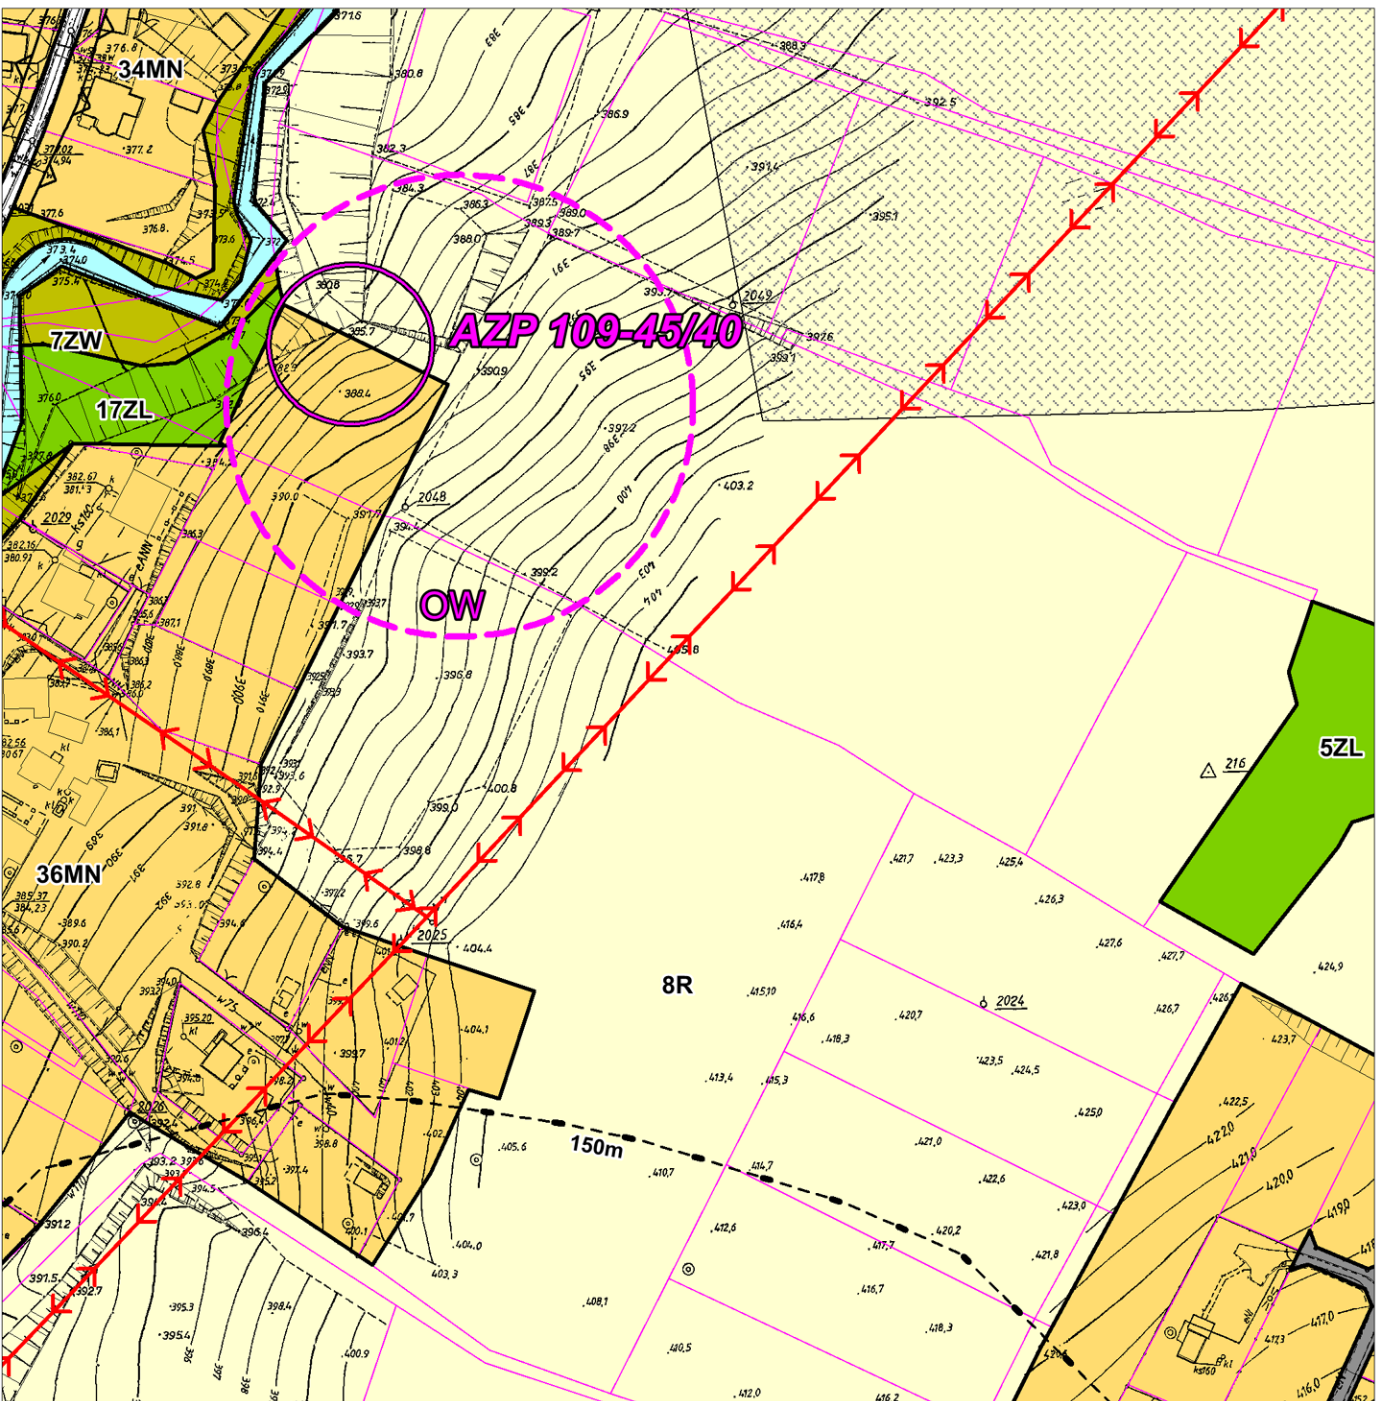

USTALENIA RYSUNKU PLANU

- GRANICA OBSZARU OBJĘTEGO PLANEM MIEJSCOWYM
- LINIE ROZGRANICZAJĄCE TERENY O RÓŻNYM PRZEZNACZENIU LUB RÓŻNYCH ZASADACH ZAGOSPODAROWANIA
- NIEPRZEKRACZALNE LINIE ZABUDOWY

PRZEZNACZENIE TERENÓW

- MN TERENY ZABUDOWY MIESZKANIOWEJ JEDNORODZINNEJ
- MW TERENY ZABUDOWY MIESZKANIOWEJ WIELORODZINNEJ
- ML TERENY ZABUDOWY REKREACJI INDYWIDUALNEJ
- MNU TERENY ZABUDOWY MIESZKANIOWEJ I ZABUDOWY USŁUGOWEJ
- U TERENY ZABUDOWY USŁUGOWEJ
- UM TEREN ZABUDOWY USŁUGOWO-MIESZKANIOWEJ
- UO TERENY ZABUDOWY USŁUG OŚWIATY
- UKR TERENY ZABUDOWY USŁUG KULTU RELIGIJNEGO
- R TERENY ROLNICZE
- ZC TEREN CMENTARZA
- ZL TERENY LASÓW
- ZW TERENY ZIELENI NATURALNEJ
- WS TERENY WÓD POWIERZCHNIOWYCH ŚRÓDLĄDOWYCH
- KDZ TERENY DRÓG PUBLICZNYCH KLASY ZBIORCZEJ
- KDL TERENY DRÓG PUBLICZNYCH KLASY LOKALNEJ
- KDD TERENY DRÓG PUBLICZNYCH KLASY DOJAZDOWEJ
- KDx TERENY PUBLICZNYCH CIĄGÓW PIESZO - JEZDNYCH
- KDW TERENY DRÓG WEWNĘTRZNYCH
- K TEREN INFRASTRUKTURY TECHNICZNEJ - KANALIZACJA
- W TERENY INFRASTRUKTURY TECHNICZNEJ - WODOCIĄGI

- ZABYTEKI CHRONIONE USTALENIAMI PLANU
- MIJESCA PAMIĘCI
- STANOWISKA ARCHEOLOGICZNE
- GRANICE STREF OCHRONY KONSERWTORSKIEJ "OW"
- GRANICE OBSZARÓW OSUWANIA SIĘ MAS ZIEMNYCH (NR WG SOPO): OSUWISKA AKTYWNE CIĄGLE
- OSUWISKA AKTYWNE OKRESOWO
- OSUWISKA NIEAKTYWNE
- GRANICE OBSZARÓW ZAGROŻONYCH RUCHAMI MASOWYMI ZIEMI (NR WG SOPO)
- GRANICE OBSZARÓW ODDZIAŁYWANIA CMENTARZA
- GRANICA OBSZARU NATURA 2000 PLH 240005 "BESKID ŚLĄSKI"
- GRANICA PARKU KRAJOBRAZOWEGO BESKIDU ŚLĄSKIEGO
- POMNIKI PRZYRODY

OZNACZENIA INFORMACYJNE

- GRANICA ADMININSTRACYJNA GMINY GOLESZÓW I GMINY USTRON
- OBSZARY O WYSOKICH WARTOŚCIACH PRZYRODNICZYCH PLANOWANE DO OBJĘCIA OCHRONĄ NA PODSTAWIE USTAWY O OCHRONIE PRZYRODY "RAJ", "OBSZAR W PAŚMIE WZNIESIENIA "KOWALOK"
- OBSZARY HISTORYCZNEJ PŁYTKIEJ EKSPLOATACJI ŻŁÓŻ RUDY ŻELAZA
- GRANICA UDOKUMENTOWANEGO ŻŁOŻA WAPIENI „CISOWNICA”
- ISTNIEJĄCE NAPONOWE LINIE ELEKTROENERGETYCZNE ŚRĘDNEGO NAPIĘCIA 15kV
- STACJE TRANSFORMATOROWE