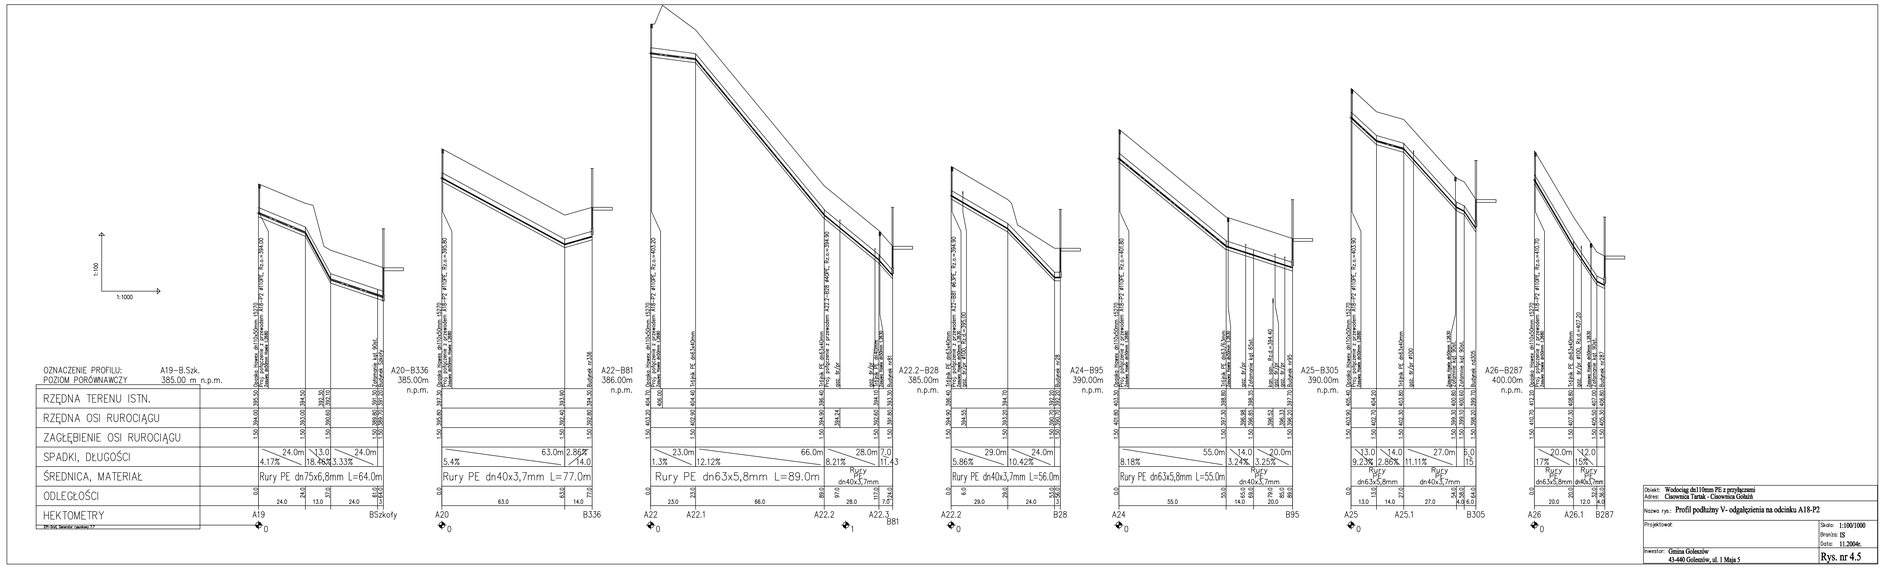

Obiekt:	Wodociąg dn110mm PE z przyłączami
Adres:	Chojowica Tartak - Chojowica Gołuń
Nazwa rys.:	Profil podłużny V- odgałęzienia na odcinku A18-P2
Projektował:	Skala: 1:100/1000
	Branża: IS
	Data: 11.2004r.
Inwestor: Gmina Golenżów, 43-440 Golenżów, ul. 1 Maja 5	Rys. nr 4.5

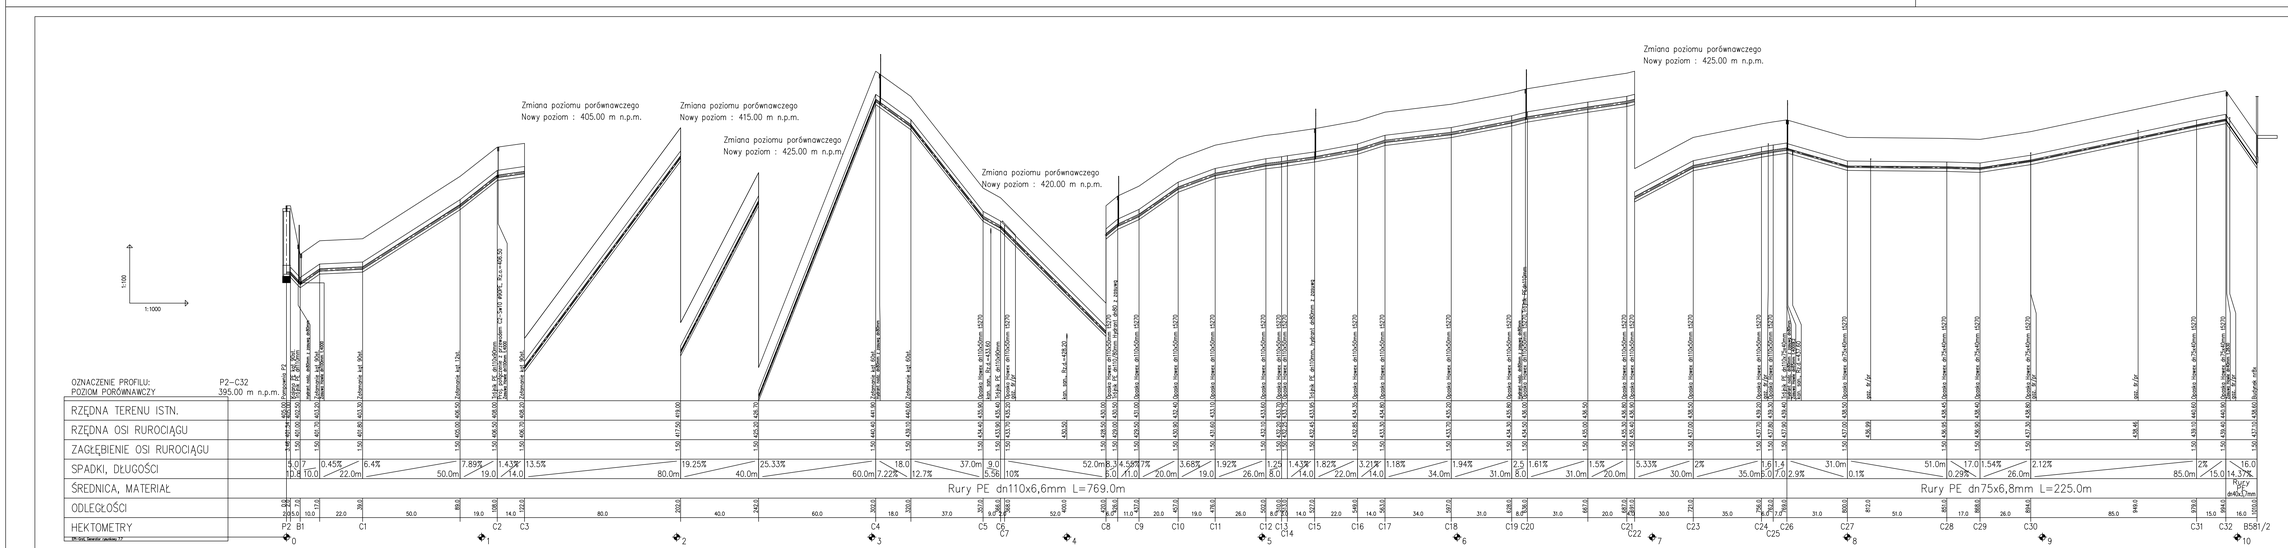

Obiekt:	Wodociąg dn110mm PE z przyłączami
Adres:	Chojowica Tartak - Chojowica Gołuń
Nazwa rys.:	Profil podłużny VI - odcinek P2 - C32
Projektował:	Skala: 1:100/1000
	Branża: IS
	Data: 11.2004r.
Inwestor: Gmina Golenżów, 43-440 Golenżów, ul. 1 Maja 5	Rys. nr 4.6