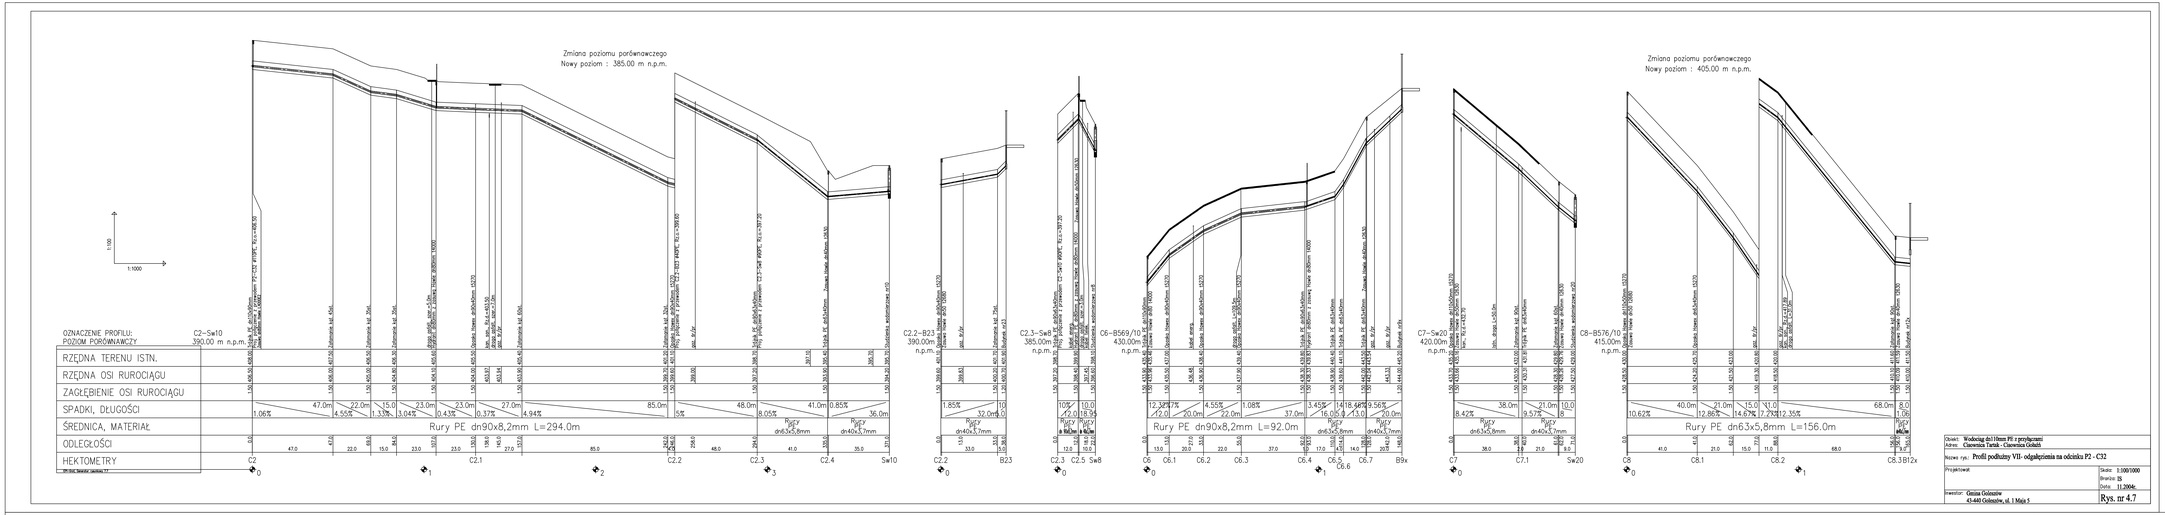

Obiekt:	Wodociąg dn110mm PE z przyłączami
Adres:	Ciaworica Tartak - Ciaworica Gołuch
Nazwa rys.:	Profil podłużny VII- odgałęzienia na odcinku P2 - C32
Projektował:	Skala: 1:500/1000
	Branża: IS
	Data: 11.2006r.
Inwestor:	Gmina Gołczewo 43-440 Gołczewo, ul. 1 Maja 5
	Rys. nr 4.7

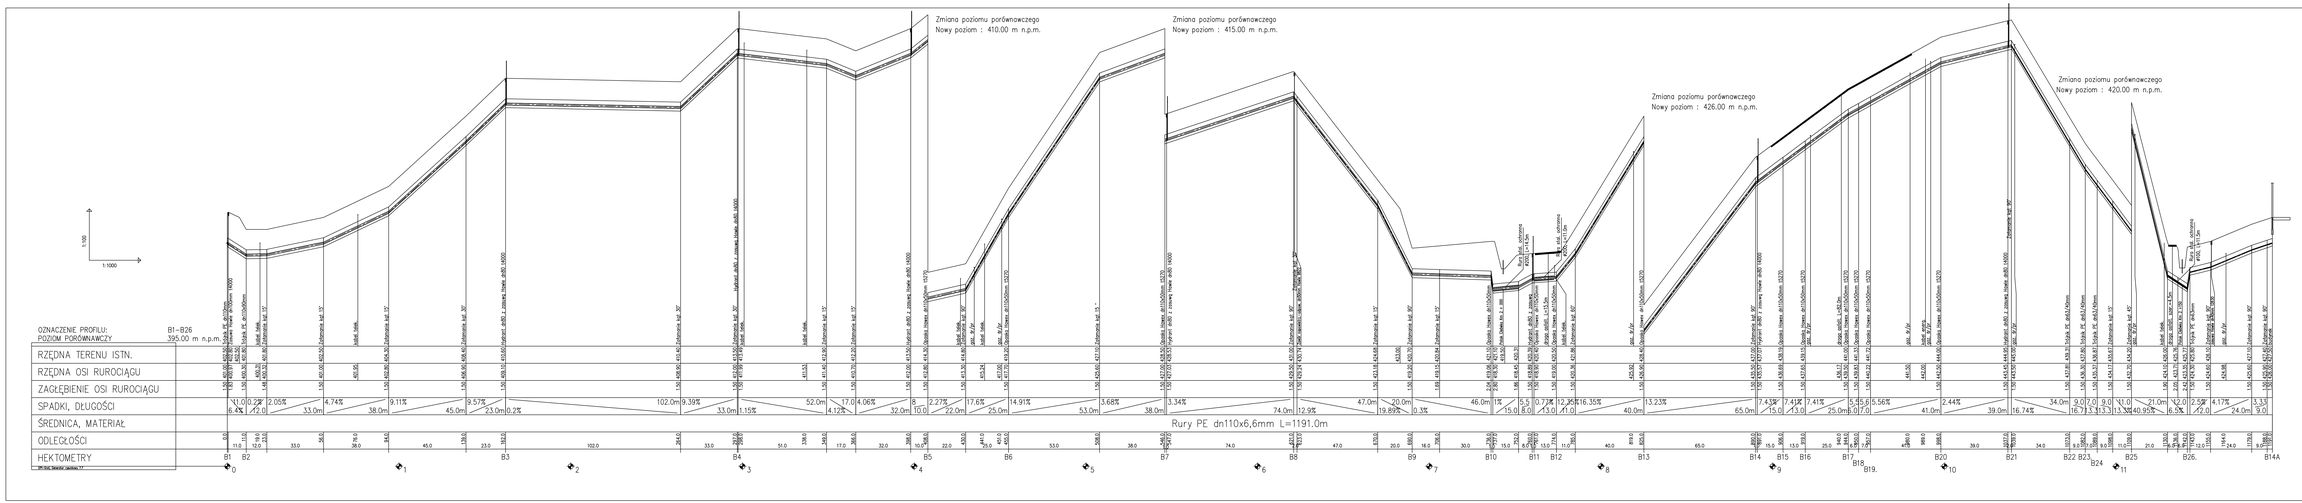

Obiekt:	Wodociąg dn110mm PE z przyłączami
Adres:	Ciaworica Tartak - Ciaworica Gołuch
Nazwa rys.:	Profil podłużny VIII - odcinek B1 - B26
Projektował:	Skala: 1:500/1000
	Branża: IS
	Data: 11.2006r.
Inwestor:	Rys. nr 4.8