



Widok z góry

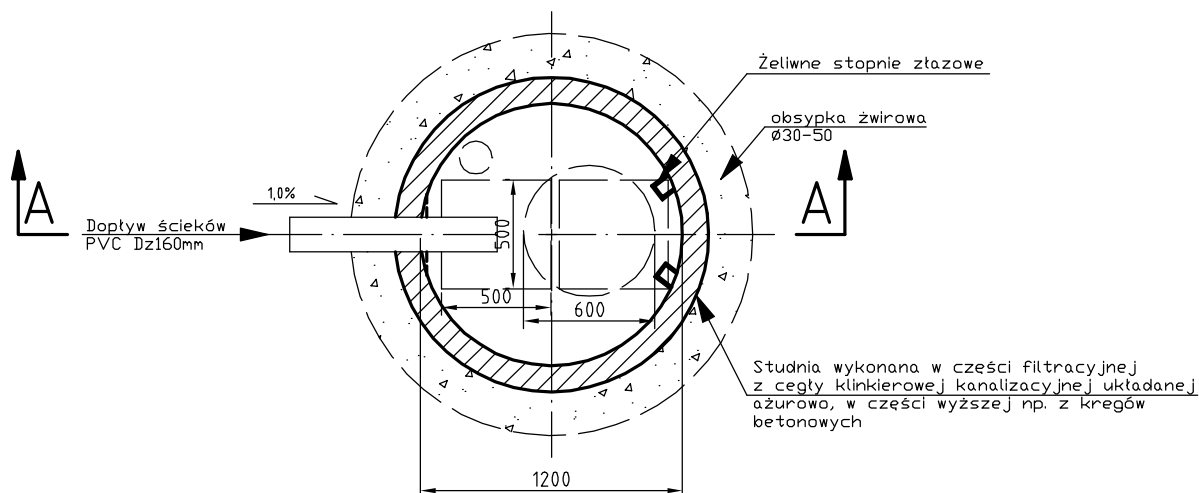

Przekrój A-A

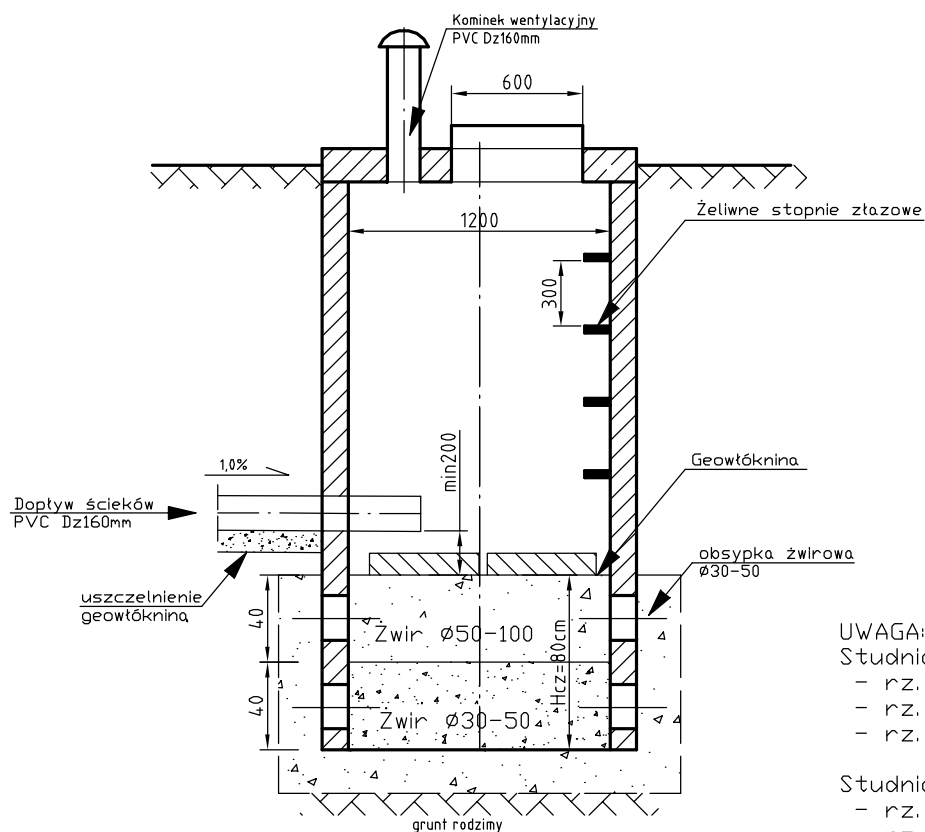

UWAGA:

Studnia chłonna S1:

- rz. t. 383,50 m n.p.m.
- rz. wł. 381,60 m n.p.m.
- rz. dna 380,90 m n.p.m.

Studnia chłonna S2:

- rz. t. 401,90 m n.p.m.
- rz. wł. 400,90 m n.p.m.
- rz. dna 399,90 m n.p.m.

Obiekt: Budowa wodociągu dn110mm PE z przyłączami
Adres: Ciasownica Tartak - Ciasownica Gołaź

Nazwa rys.: Rzut i przekrój studni chłonnej

Projektował:

Skala: 1:25

Branża: IS

Data: 11.2004r.

inwestor: Gmina Golezów