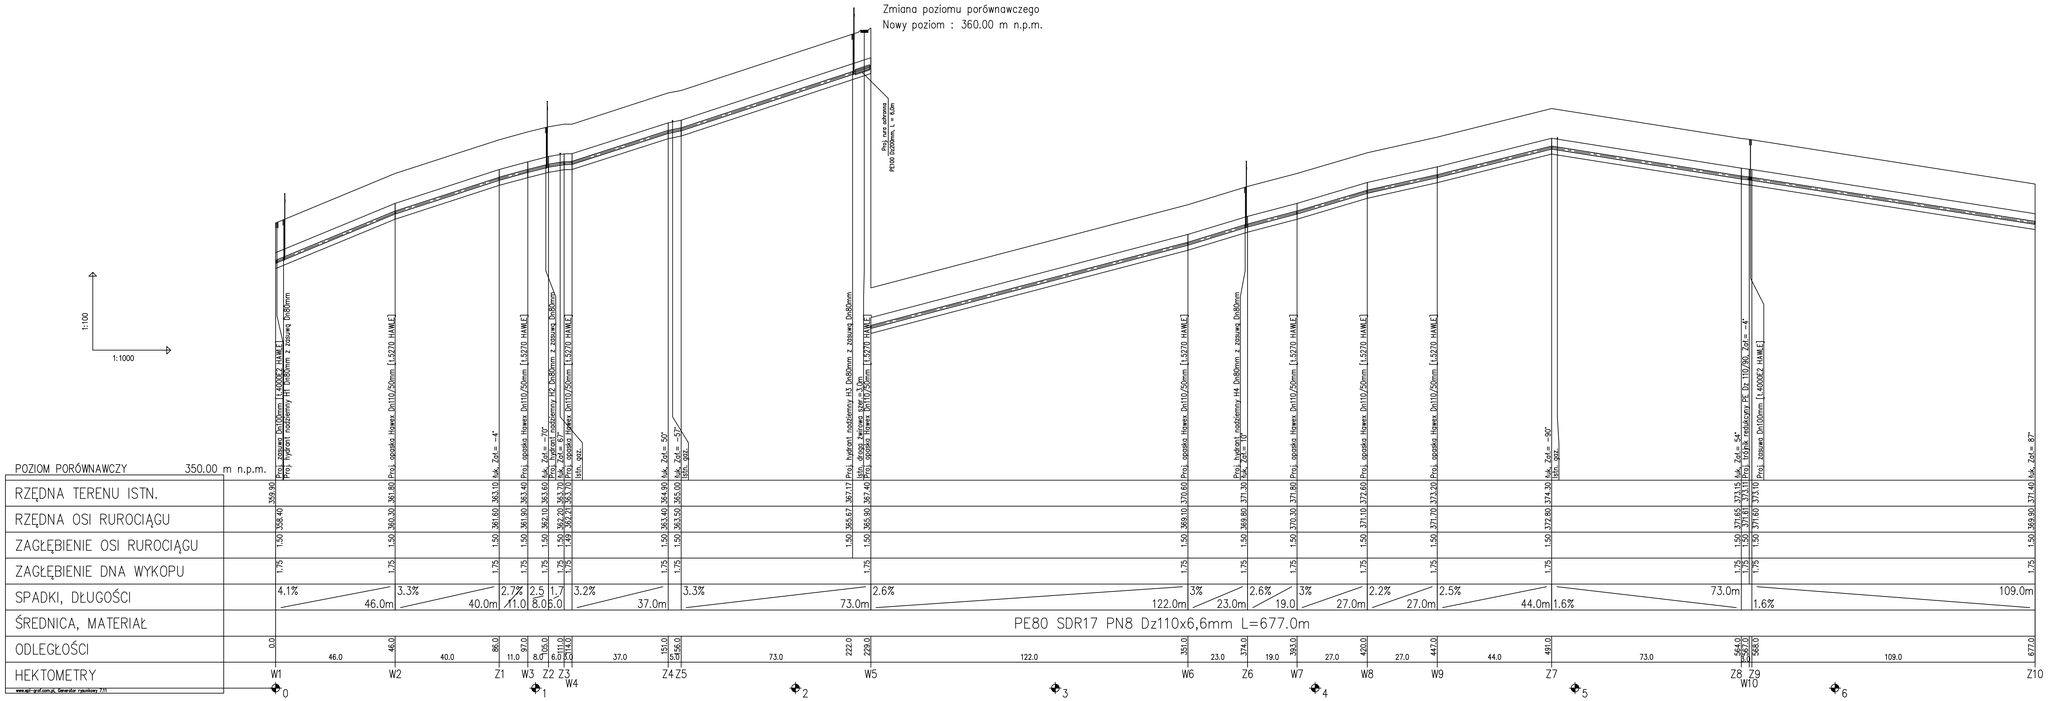

Obiekt: Budowa wodociągu wraz z przyłączami Adres: Cisownica do Sadów	
Nazwa rys.: Profil podłużny I - I STREFA - odcinek W1-Z10	
Projektował:	Skala: 1:100/1000 Branża: IS Data: 10.2005r.
Inwestor: Gmina Goleszów 43-440 Goleszów, ul. 1 Maja 5	Rys. nr **4.1**

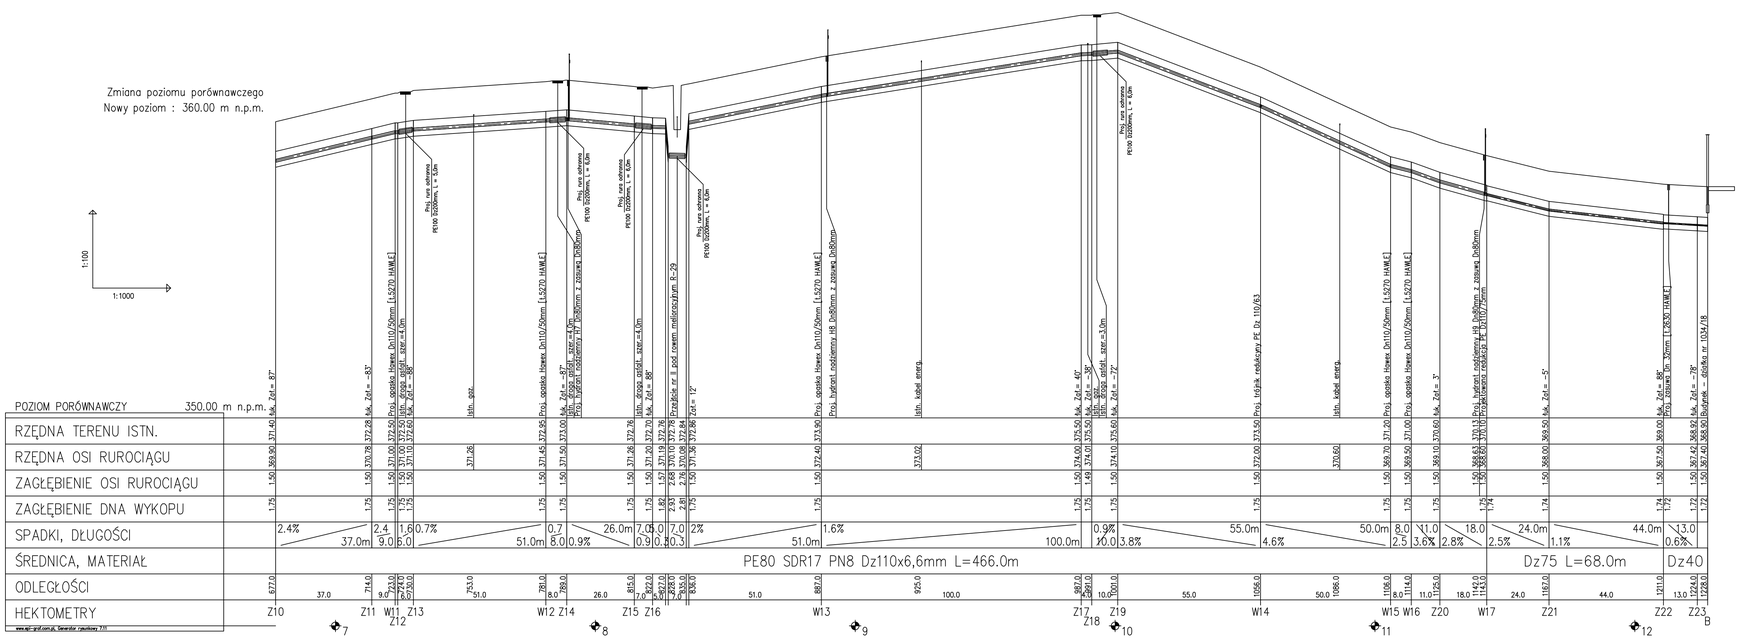

Obiekt: Budowa wodociągu wraz z przyłączami Adres: Cisownica do Sadów	
Nazwa rys.: Profil podłużny II - I STREFA - odcinek Z10-Bud	
Projektował:	Skala: 1:100/1000 Branża: IS Data: 10.2005r.
Inwestor: Gmina Goleszów 43-440 Goleszów, ul. 1 Maja 5	Rys. nr **4.2**