
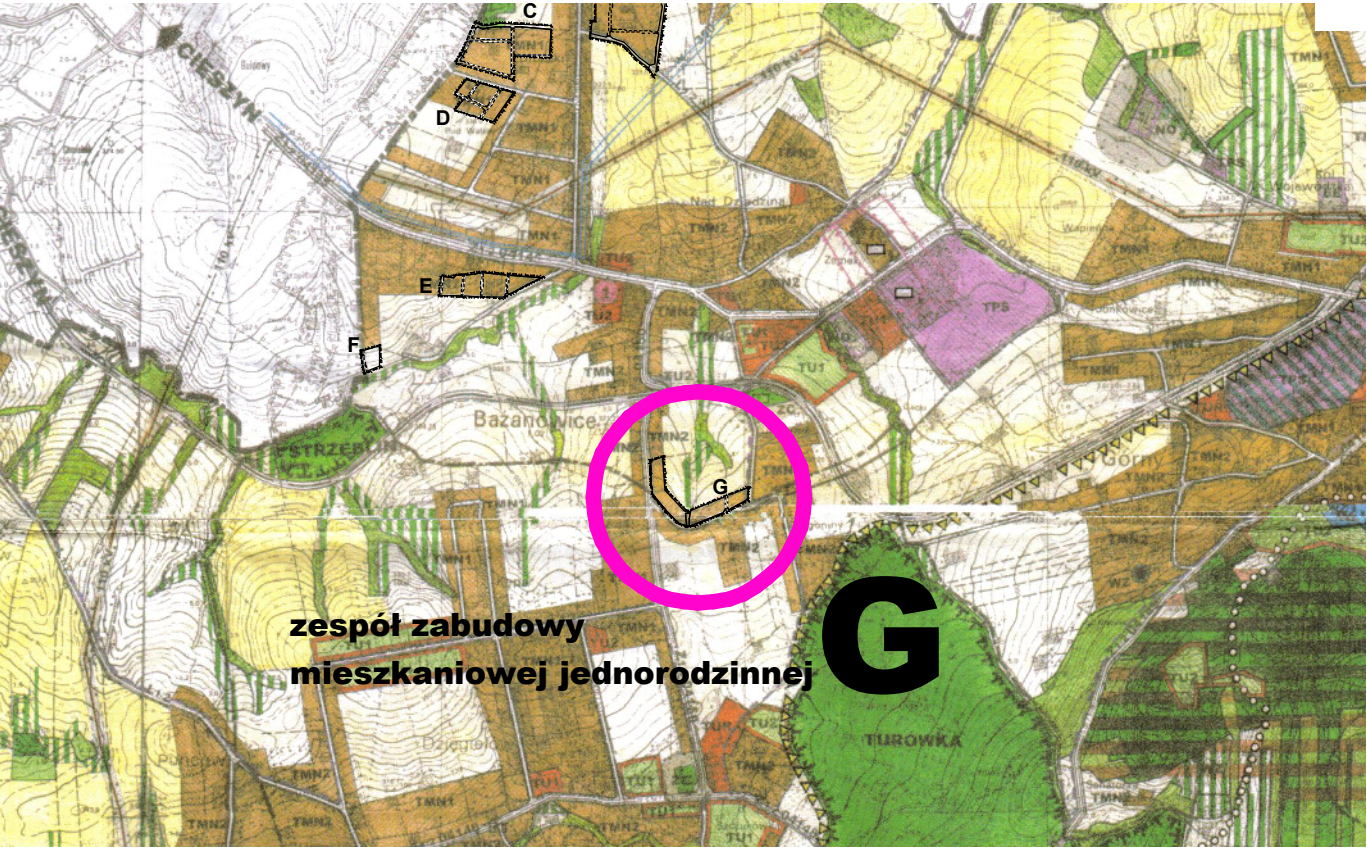


ZMIANA MIEJSCOWEGO PLANU ZAGOSPODAROWANIA PRZESTRZENNEGO WSI BAŻANOWICE

DLA ZESPOŁU ZABUDOWY MIESZKANIOWEJ JEDNORODZINNEJ **G**

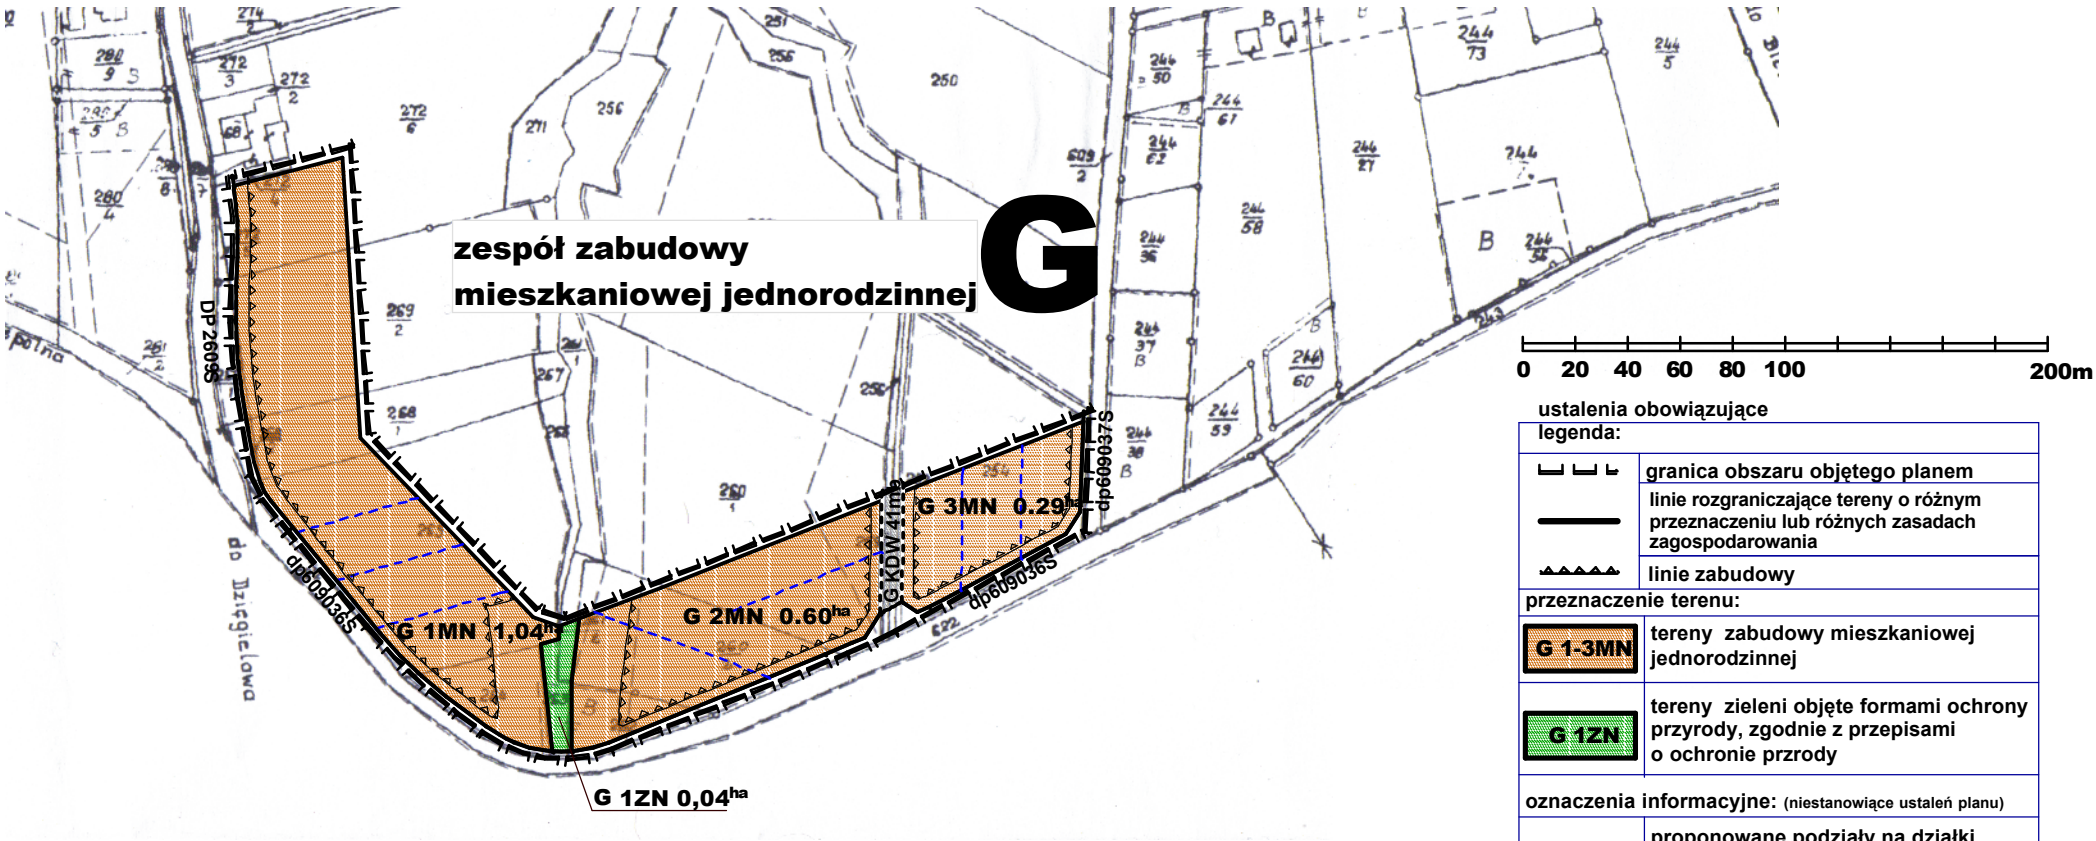

Załącznik 1g
do Uchwały nr XXVI/217/08
Rady Gminy Goleszów
z dnia 17 grudnia 2008 roku

miejscowość		GMINA GOLESZÓW		WÓJT GMINY GOLESZÓW	
rodzaj opracowania: ZMIANA MIEJSCOWEGO PLANU ZAGOSPODAROWANIA PRZESTRZENNEGO					
projektował	mgr inż. arch. Bogdan Ślusarczyk upr. urban. nr. 111/87		RYSUNEK PLANU	lokalizacja: BAŻANOWICE	
kreślił	mgr Dorota Bakun			skala 1:2880	nr. rys.
				GRUDZIEŃ 2008	1g