


ZMIANA MIEJSCOWEGO PLANU
ZAGOSPODAROWANIA PRZESTRZENNEGO
WSI KOZAKOWICE GÓRNE
I KOZAKOWICE DOLNE

DLA ZESPOŁU ZABUDOWY

MIESZKANIOWEJ JEDNORODZINNEJ **A**

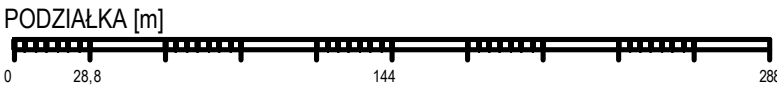

skala 1:2880

ustalenia obowiązujące legenda:

A1-16MN tereny zabudowy mieszkaniowej jednorodzinnej

A KD-Z tereny dróg publicznych - droga zbiorcza

A KD-L tereny dróg publicznych - droga lokalna

A KD-D tereny dróg publicznych - droga dojazdowa

----- granica opracowania

----- linie rozgraniczające tereny o różnym przeznaczeniu
lub różnych zasadach zagospodarowania


----- linie zabudowy

oznaczenia informacyjne: (niestanowiące ustaleń planu)

A KDW proponowane linie rozgraniczające
tereny dróg wewnętrznych

----- granice proponowanych podziałów
na parcele budowlane

----- obszar osuwiskowy, zagrażający lub będący
przyczyną uszkodzeń obiektów budowlanych

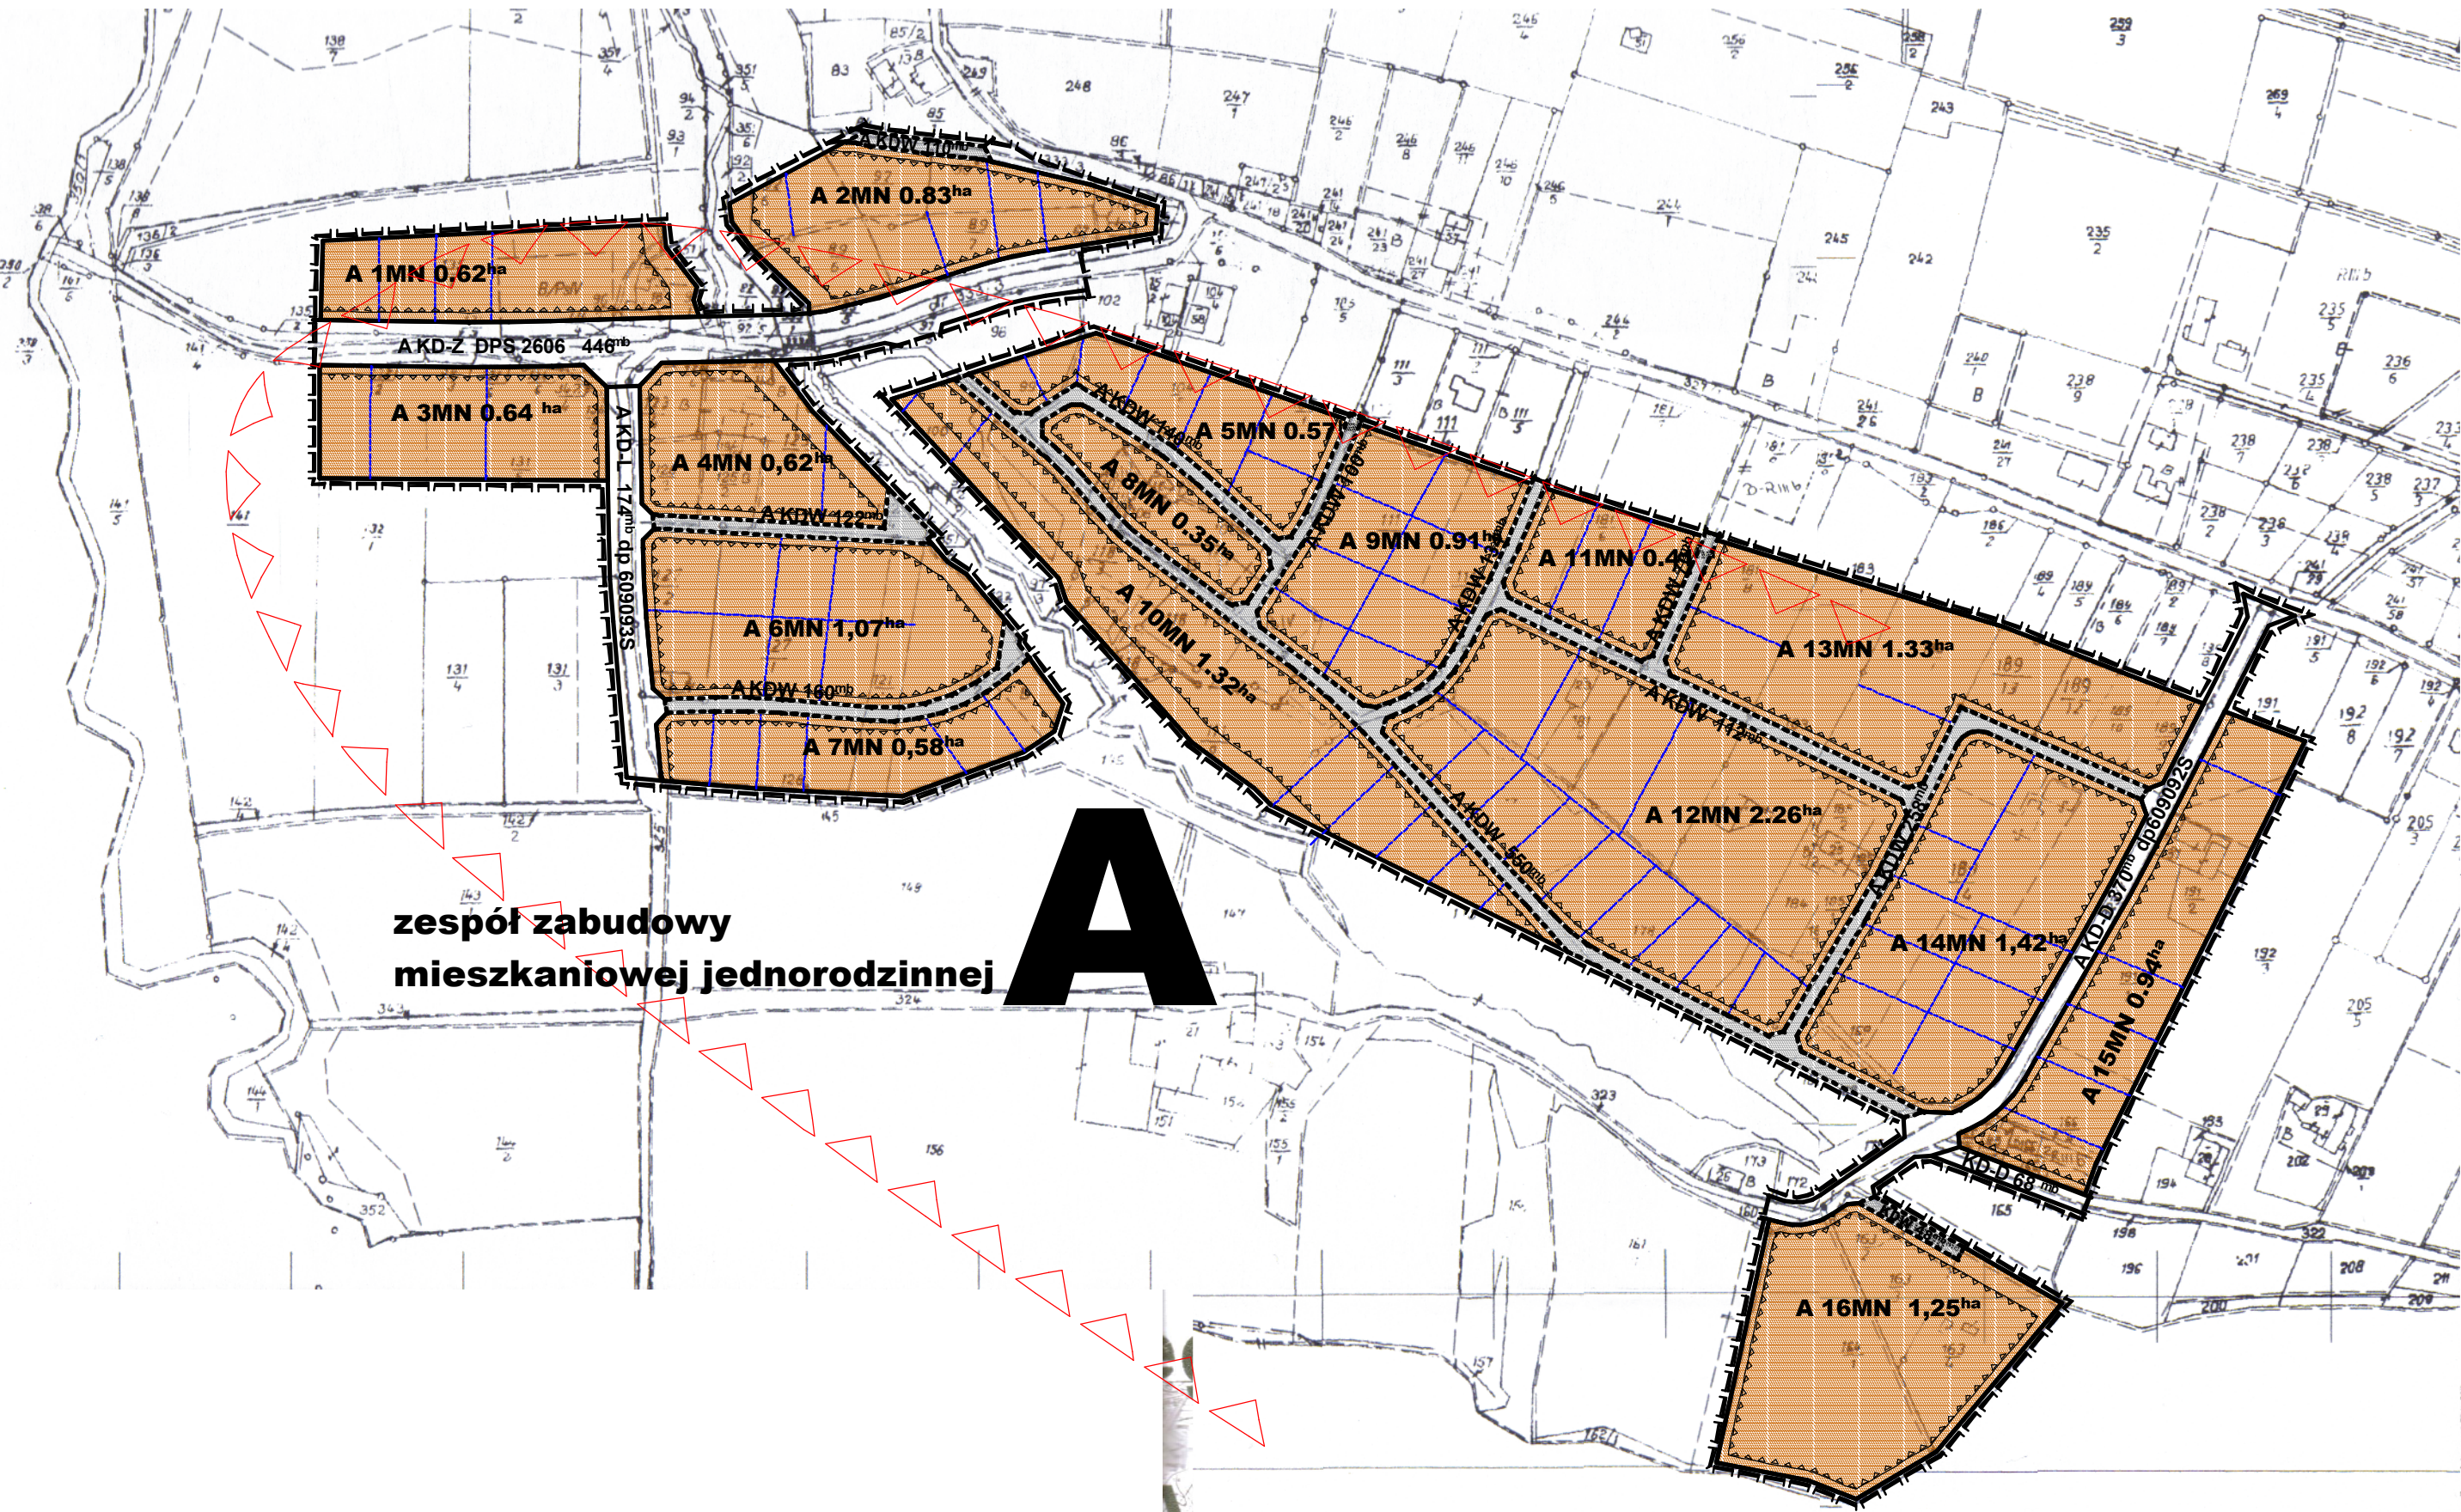

zespół zabudowy
mieszkaniowej jednorodzinnej **A**

Załącznik 1a
do Uchwały nr XXVI/218/08
Rady Gminy Goleszów
z dnia 17 grudnia 2008 roku

miejscowość **GOLESZÓW**

WÓJT GMINY GOLESZÓW

rodzaj opracowania: **ZMIANA MIEJSCOWEGO PLANU ZAGOSPODAROWANIA PRZESTRZENNEGO**

projektował	mgr inż. arch. Bogdan Ślusarczyk upr. urban. nr. 111/87
kreślił	mgr Dorota Bakun

RYSUNEK PLANU


lokalizacja: KOZAKOWICE DOLNE
KOZAKOWICE GÓRNE

skala 1:2880

GRUDZIEŃ 2008

załącznik nr

1a

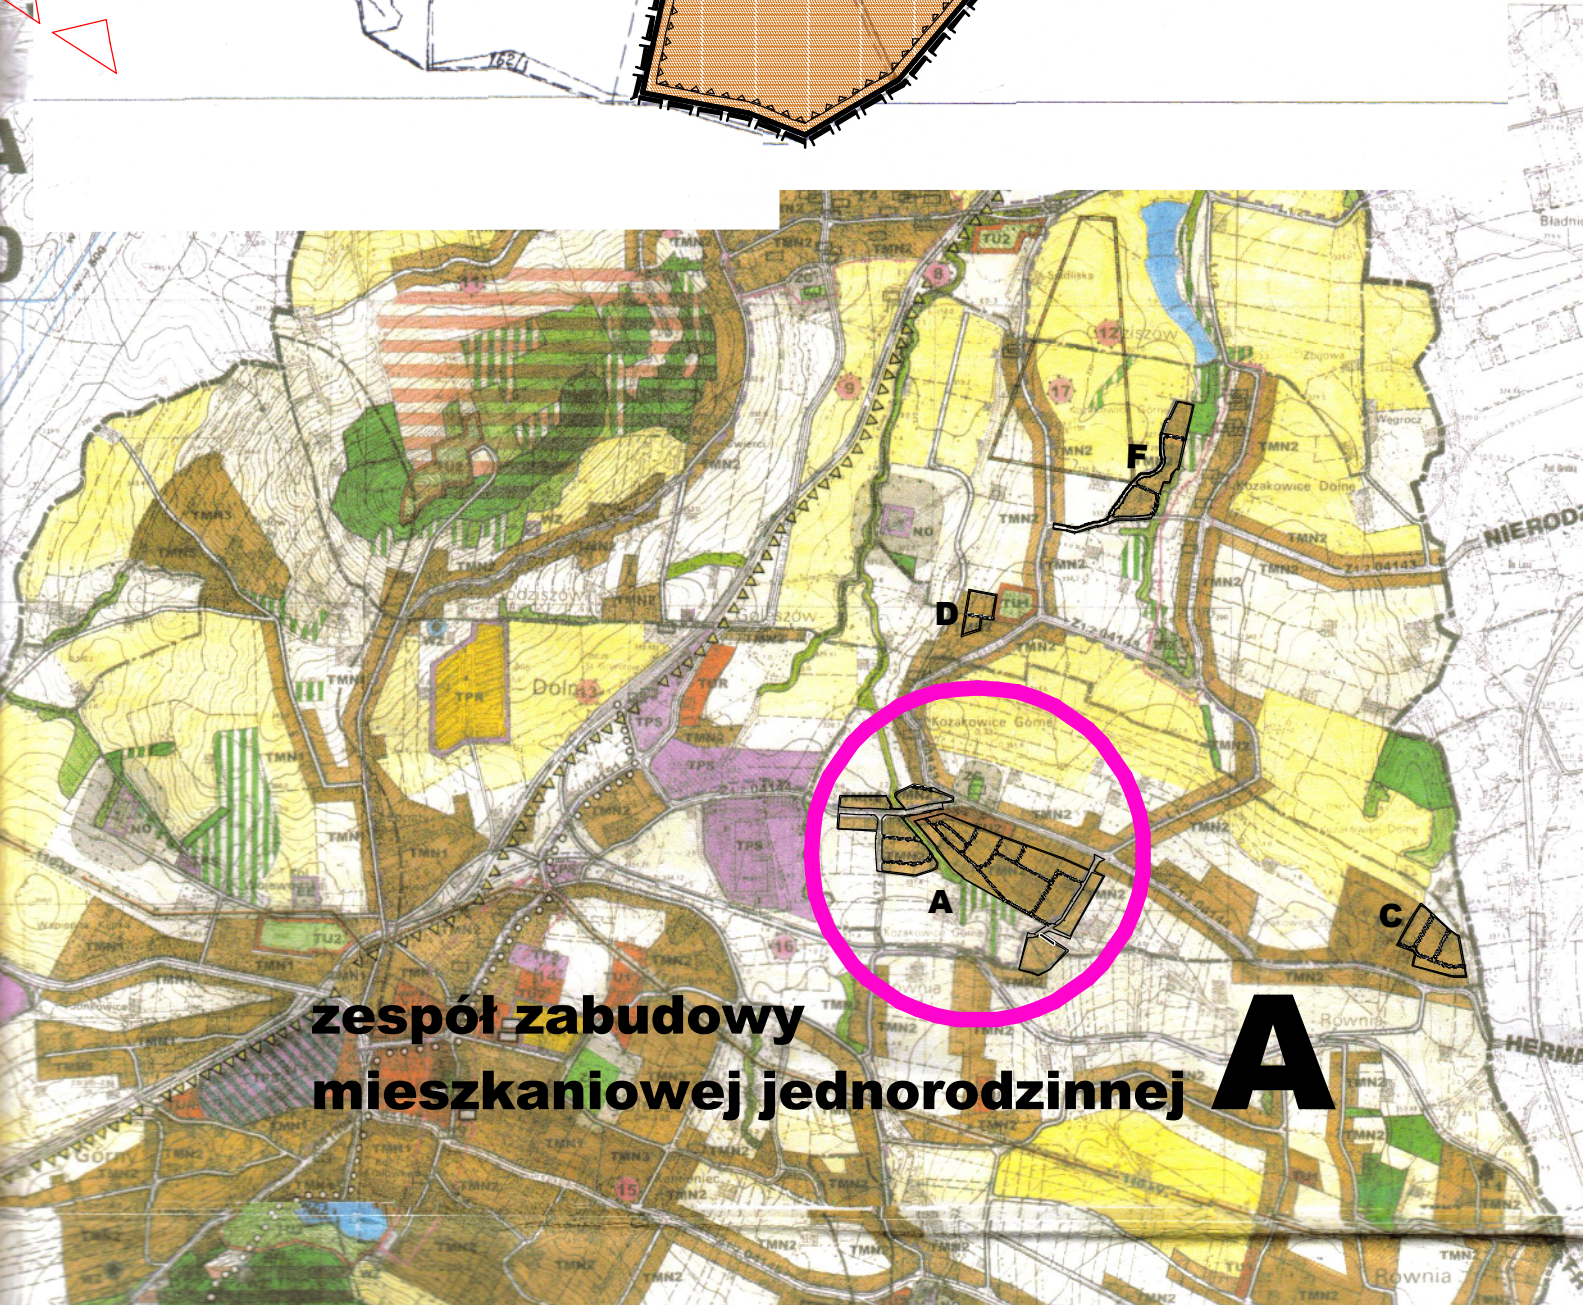

zespół zabudowy
mieszkaniowej jednorodzinnej **A**