


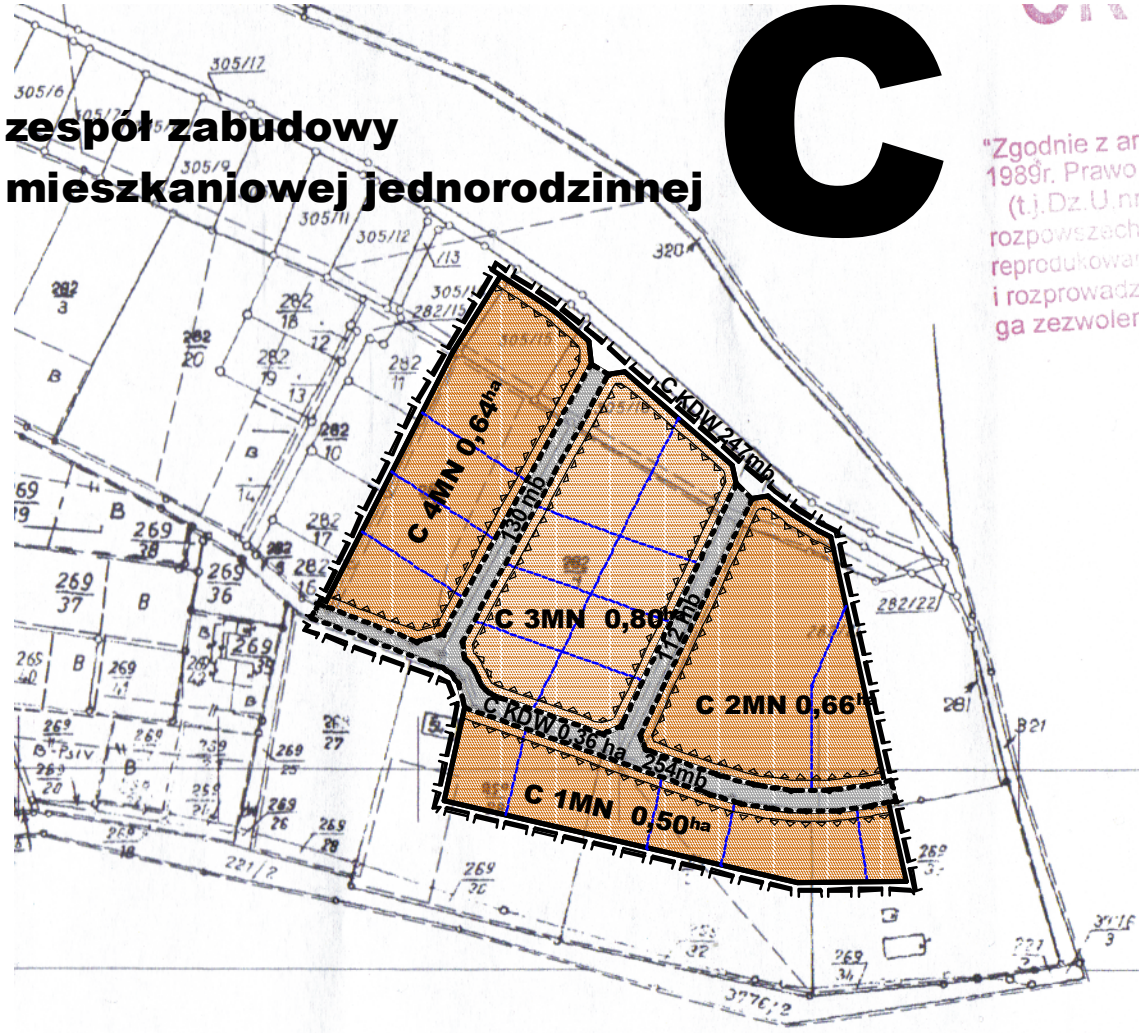


"Zgodnie z art.18 ustawy z dnia 17 maja 1989r. Prawo geodezyjne i kartograficzne (t.j. Dz. U. nr 240 z 2005r. poz. 2027) rozpowszechnianie, rozprowadzanie oraz reprodukcowanie w celu rozpowszechniania i rozprowadzania niniejszej mapy wymaga zezwolenia Starosty Cieszyńskiego"

HERMANICE
karta 4 i 6

STAROSTA CIESZYŃSKI
Wydział Geodezji, Kartografii i Katastru
Kopia z mapy ewidencyjnej
Poświadczam zgodność niniejszej mapy z oryginałem przechowywanym w państwowym zasobie geodezyjnym i kartograficznym
miejscowość Kozakowice Górne
skala 1:2880
zam. 160 410-4/12452/01 2007 -10- 0.3

z up. Starosty
Blanka Zloch
Podinspektor Wydziału Geod.
Kartografii i Katastru

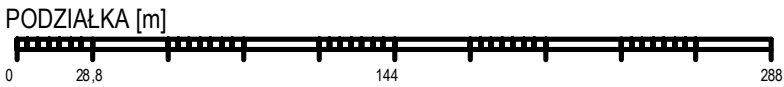

skala 1:2880

ustalenia obowiązujące legenda:

C 1-4MN tereny zabudowy mieszkaniowej jednorodzinnej

----- granica opracowania
——— linie rozgraniczające tereny o różnym przeznaczeniu lub różnych zasadach zagospodarowania
▲▲▲▲ linie zabudowy

oznaczenia informacyjne: (niestanowiące ustaleń planu)

C KDW proponowane linie rozgraniczające tereny dróg wewnętrznych
..... granice proponowanych podziałów na parcele budowlane

Załącznik 1c
do Uchwały nr XXVI/218/08
Rady Gminy Goleszów
z dnia 17 grudnia 2008 roku



zespół zabudowy
mieszkaniowej jednorodzinnej

ZMIANA MIEJSCOWEGO PLANU ZAGOSPODAROWANIA PRZESTRZENNEGO WSI KOZAKOWICE GÓRNE I KOZAKOWICE DOLNE

DLA ZESPOŁU ZABUDOWY

MIESZKANIOWEJ JEDNORODZINNEJ

miejscowość		GOLESZÓW		WÓJT GMINY GOLESZÓW	
rodzaj opracowania: ZMIANA MIEJSCOWEGO PLANU ZAGOSPODAROWANIA PRZESTRZENNEGO					
projektował	mgr inż. arch. Bogdan Ślusarczyk upr. urban. nr. 111/87		RYSUNEK PLANU	lokalizacja: KOZAKOWICE DOLNE KOZAKOWICE GÓRNE	
kreślił	mgr Dorota Bakun			skala 1:2880	załącznik nr
				GRUDZIEŃ 2008	1c