


ZMIANA MIEJSCOWEGO PLANU
ZAGOSPODAROWANIA PRZESTRZENNEGO
WSI KOZAKOWICE GÓRNE
I KOZAKOWICE DOLNE

DLA ZESPOŁU ZABUDOWY

MIESZKANIOWEJ JEDNORODZINNEJ **F**

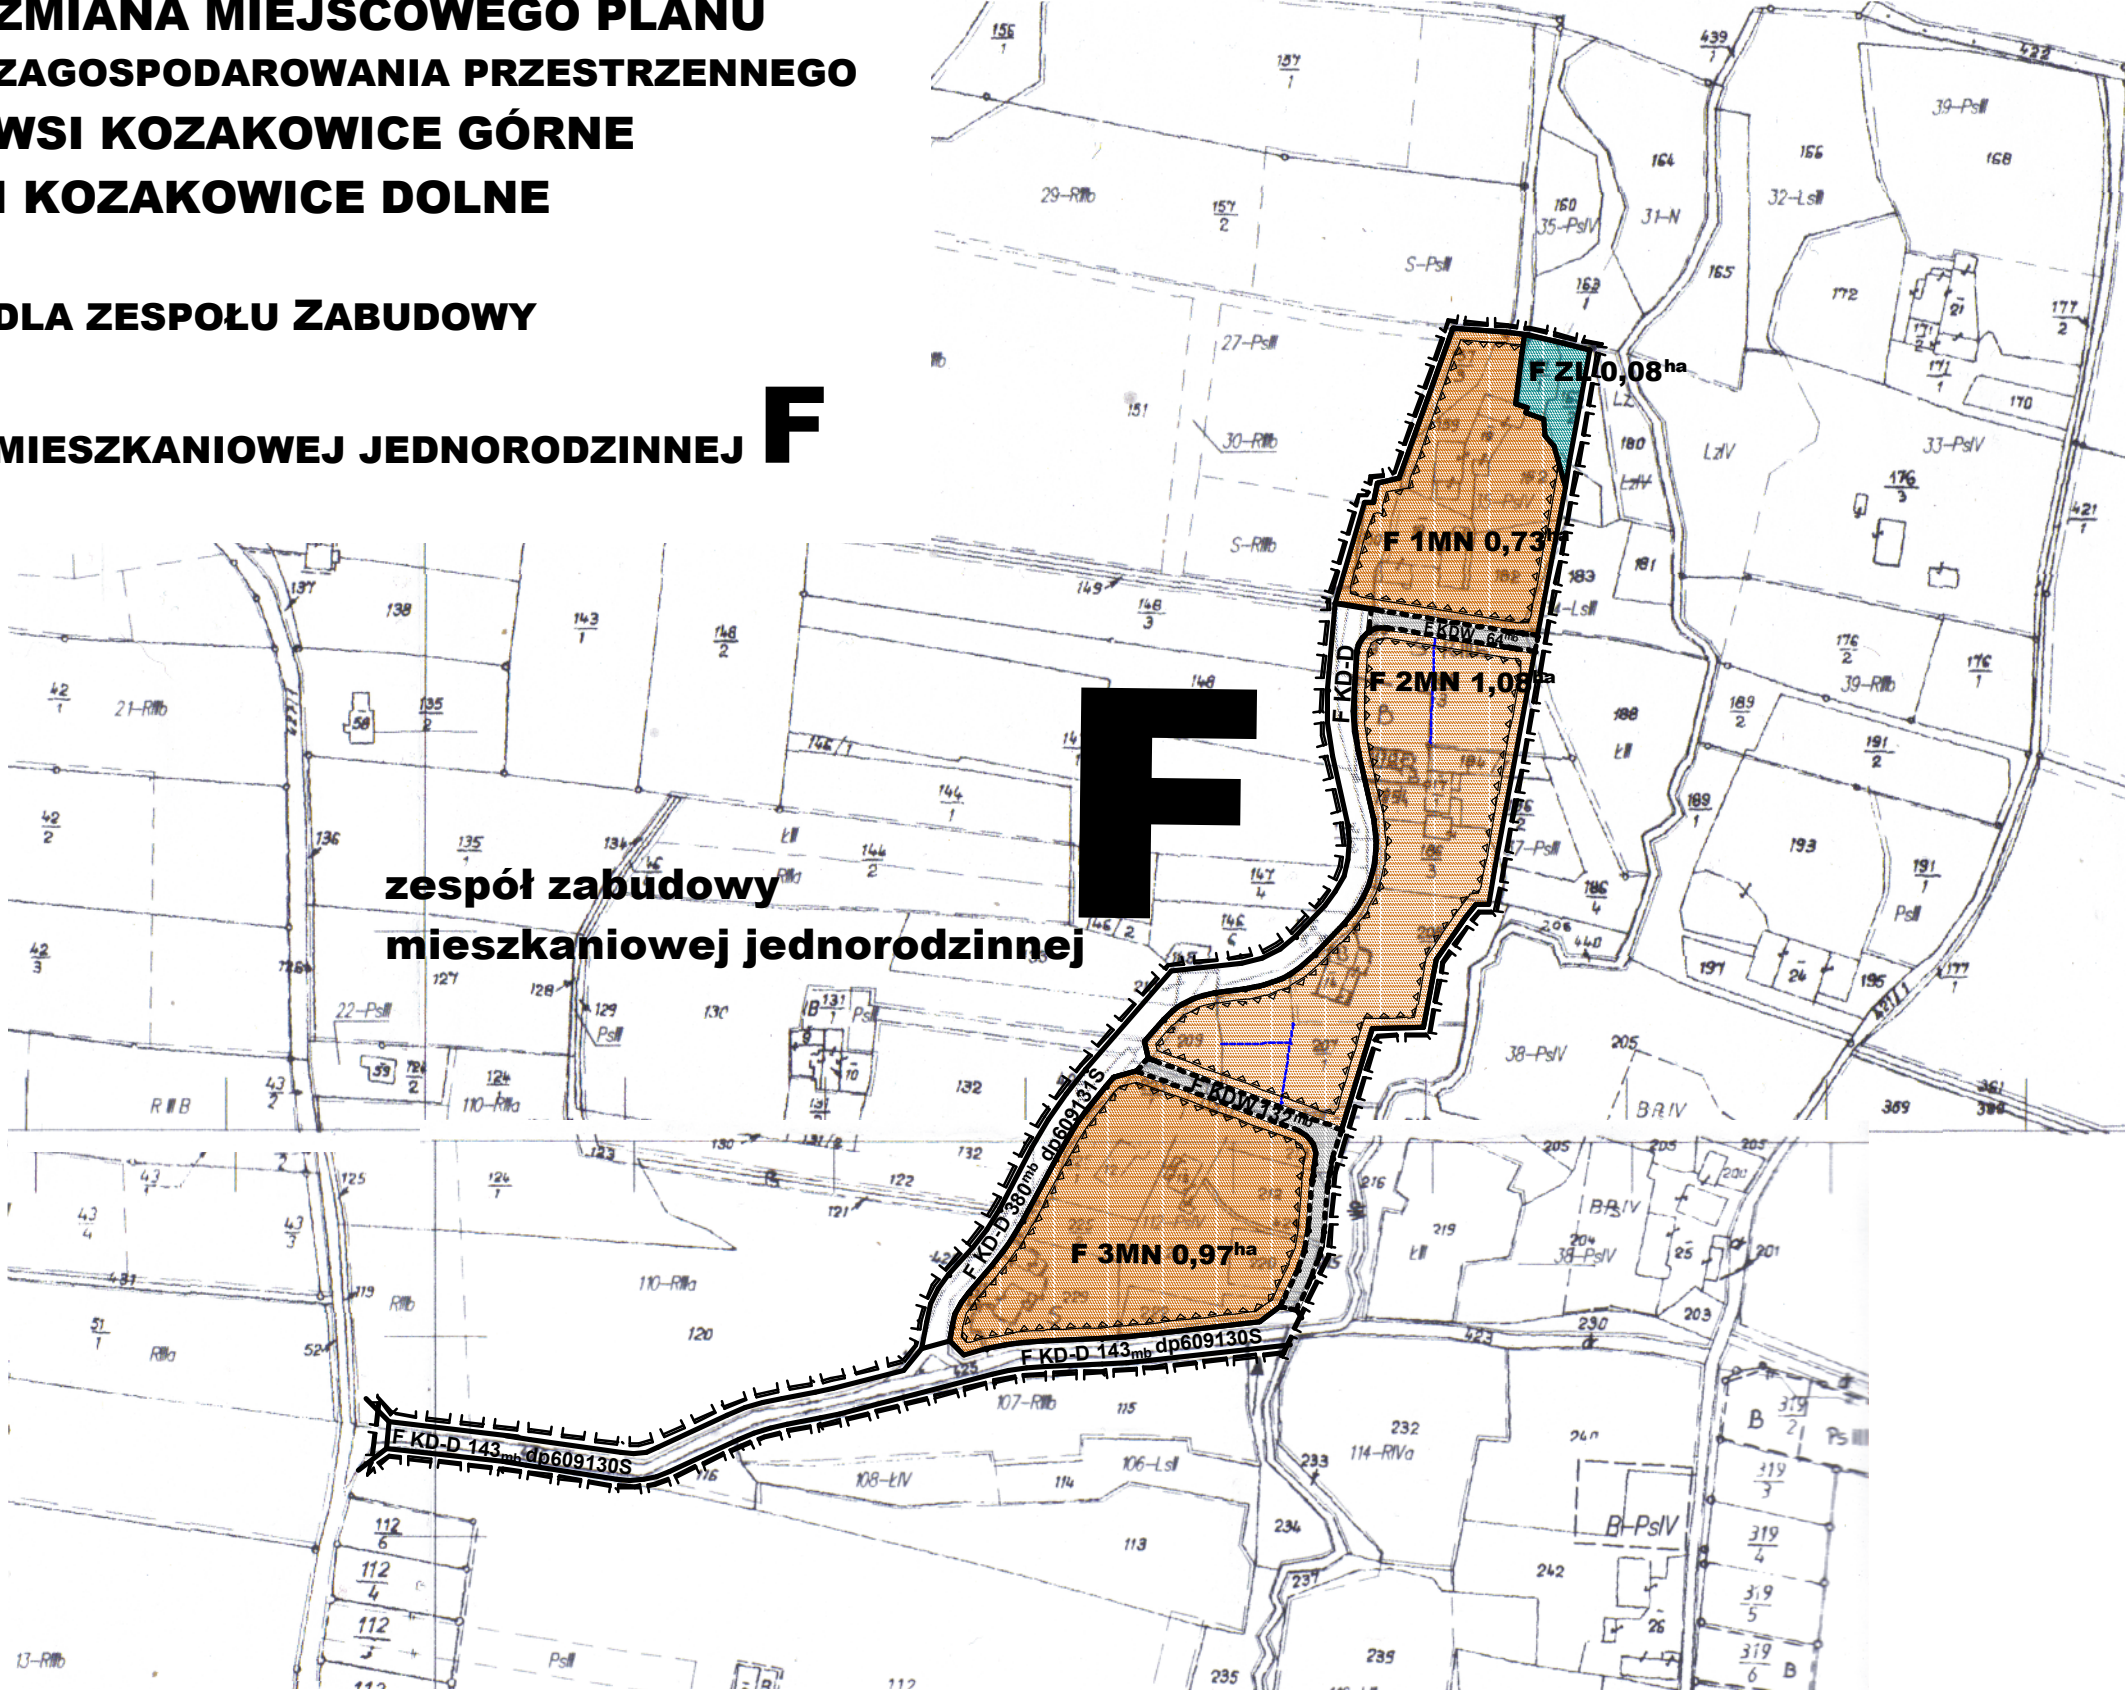

zespół zabudowy
mieszkaniowej jednorodzinnej



skala 1:2880


ustalenia obowiązujące legenda:

- F 1-3MN** tereny zabudowy mieszkaniowej jednorodzinnej
- F ZL** tereny lasów
- F KD-D** tereny dróg publicznych - droga dojazdowa

- granica opracowania
- linie rozgraniczające tereny o różnym przeznaczeniu lub różnych zasadach zagospodarowania
- linie zabudowy

oznaczenia informacyjne: (niestanowiące ustaleń planu)

- F KDW** proponowane linie rozgraniczające tereny dróg wewnętrznych
- granice proponowanych podziałów na parcele budowlane

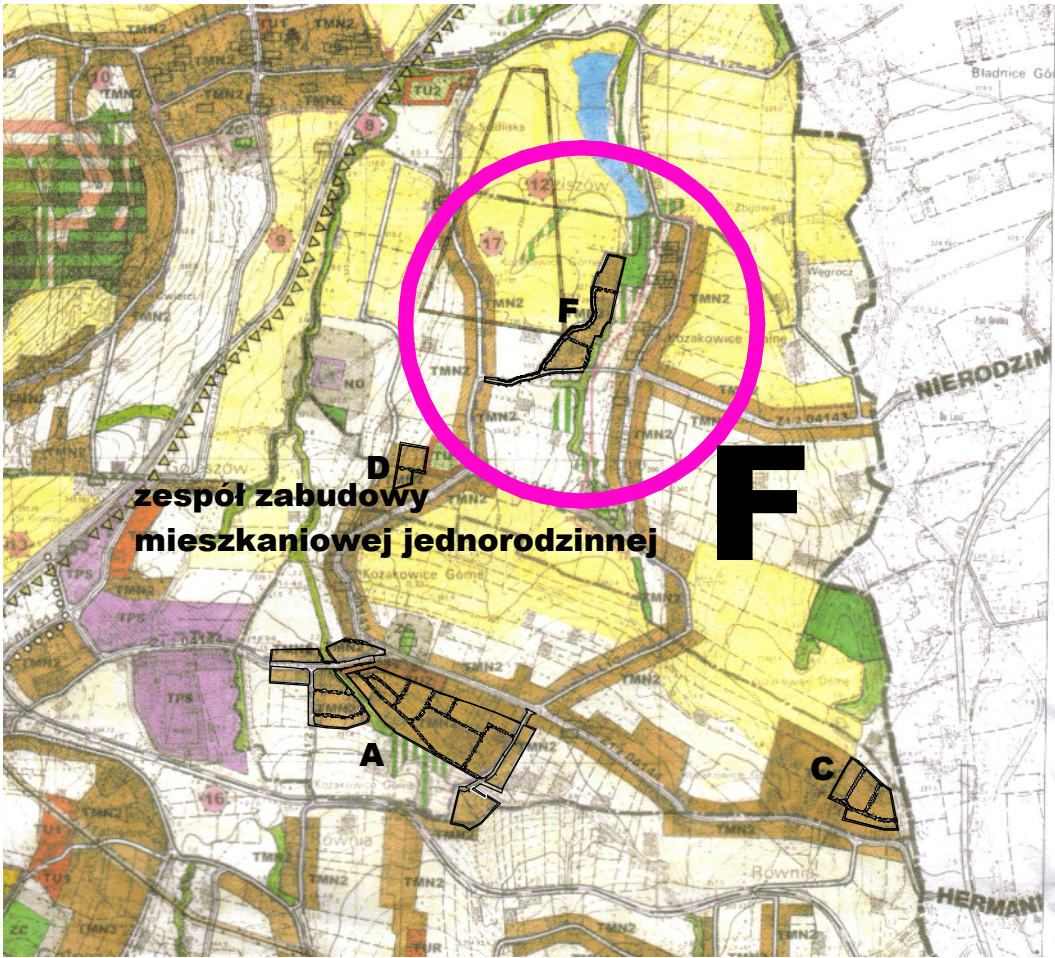

Załącznik 1f
do Uchwały nr XXVI/218/08
Rady Gminy Goleszów
z dnia 17 grudnia 2008 roku

miejscowość GOLESZÓW		WÓJT GMINY GOLESZÓW	
rodzaj opracowania: ZMIANA MIEJSCOWEGO PLANU ZAGOSPODAROWANIA PRZESTRZENNEGO			
projektował	mgr inż. arch. Bogdan Ślusarczyk upr. urban. nr. 111/87	RYСУNEK PLANU	lokalizacja: KOZAKOWICE DOLNE KOZAKOWICE GÓRNE
kreślił	mgr Dorota Bakun		skala 1:2880 GRUDZIEŃ 2008
			załącznik nr 1 f