


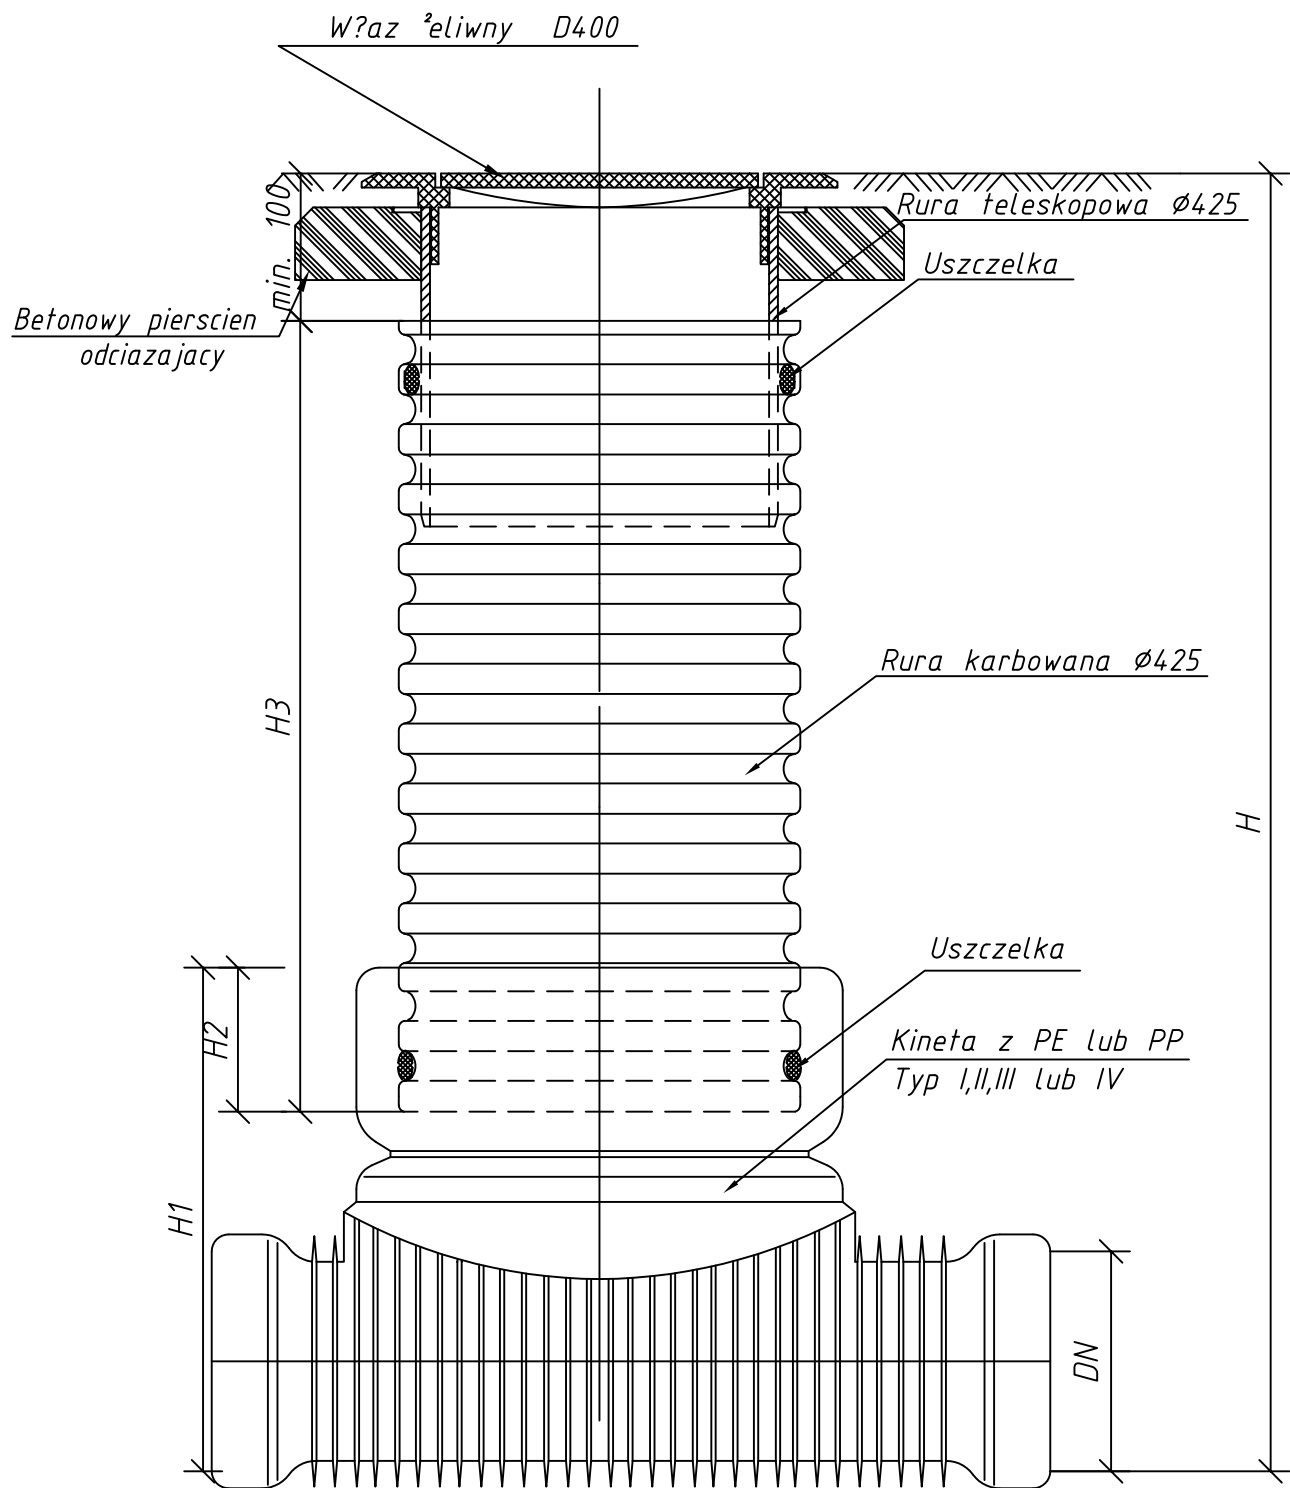

HADA SC Antoni Dyrda, Anna Hanus Dyrda		43-450 Ustroń ul.Daszyńskiego 19	tel./fax. 033/854 2575
INWESTOR: GMINA GOLESZÓW 43-440 Goleszów ul. 1 Maja 5			
ZADANIE: PRZEBUDOWA ul. SZKOLNEJ			SKALA: ---
DATA: styczeń 2008			
TEMAT RYS.: STUDNIA KANALIZACYJNA PE Dn425mm			NR RYS.: 6
PROJEKTOWAŁ: Mgr inż. Sylwia RYMORZ upr.bud. SLK/0721/POOS/05	BRANŻA: KANALIZACJA DESZCZOWA	FAZA OPRACOWANIA: PROJEKT BUDOWLANY	