


Hydrant nadziemny DN 80 typ 2xB

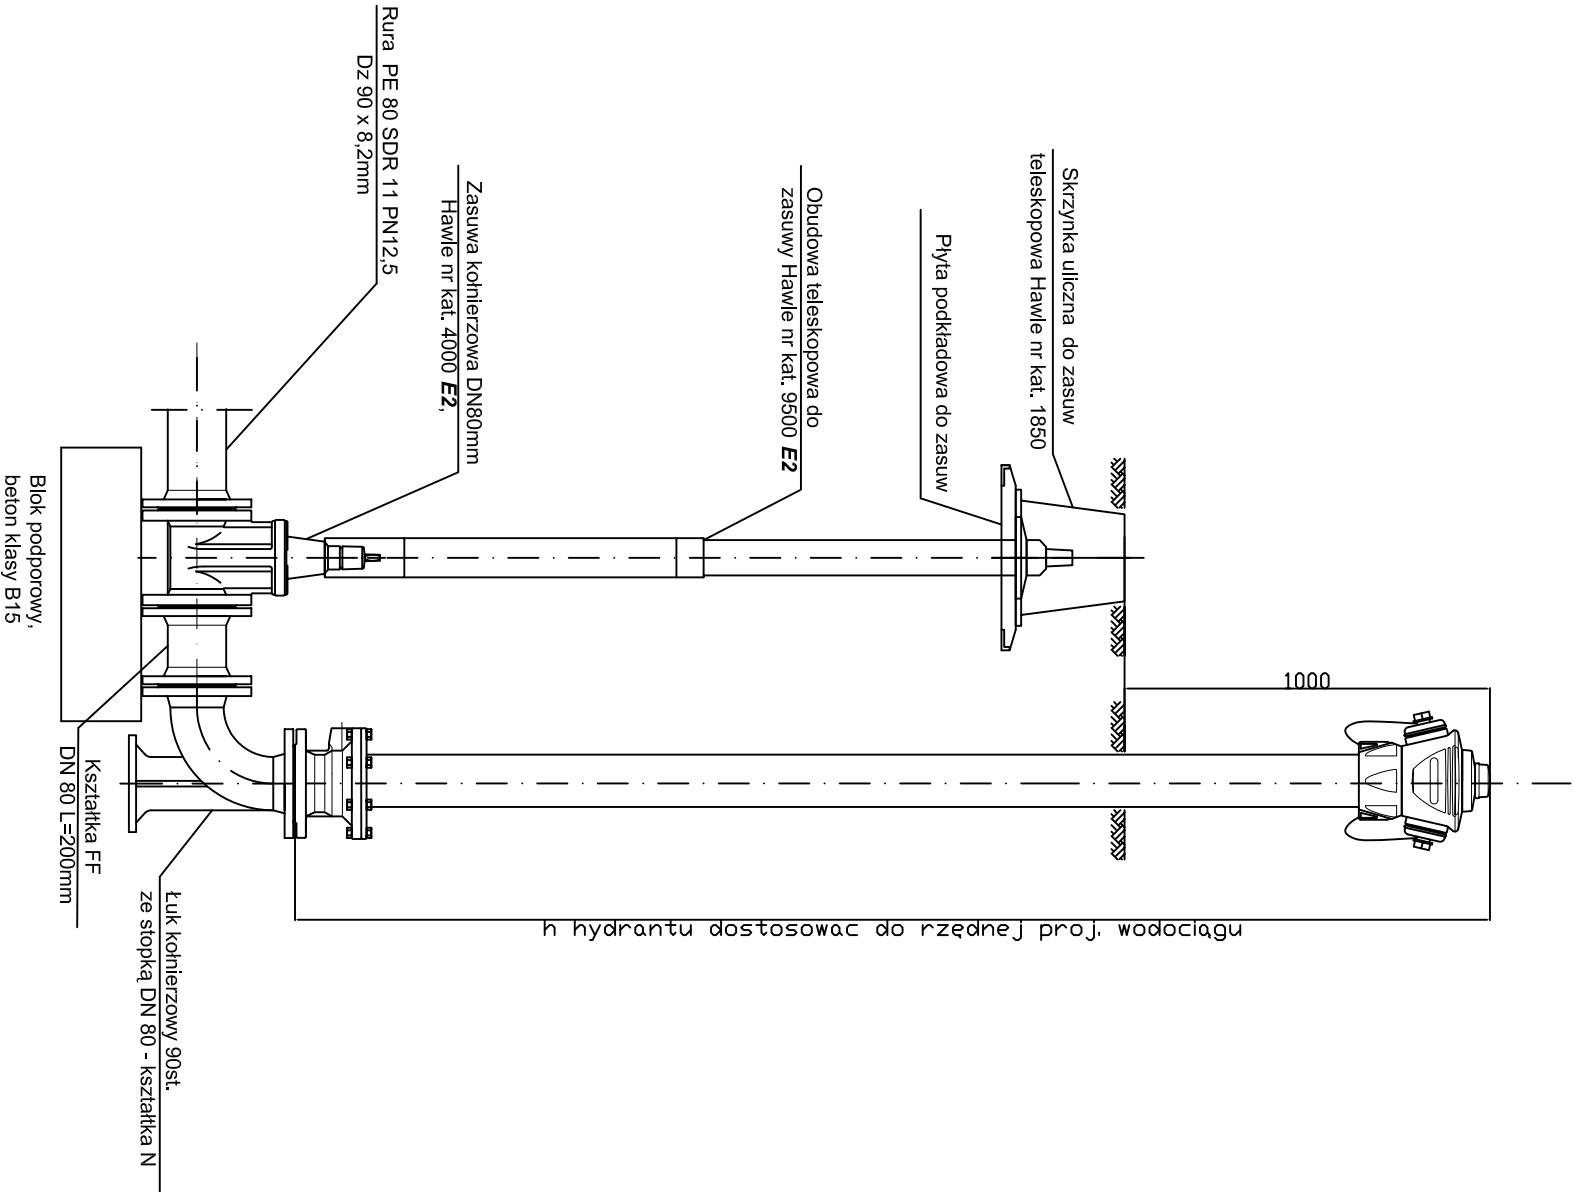

HADDA SC Antoni Dyda, Anna Hanus Dyda		43-450 Ustron ul.Daszyńskiego 19	tel/fax: 033/854 2575
INWESTOR:			
GMINA GOLESZÓW		43-440 Goleiszów ul. 1 Maja 5	
ZADANIE:			
PRZEBUDOWA ul. SZKOLNEJ		SKALA:	—
TEMAT RYS.: ZABUDOWA HYDRANTU NADZIEMNEGO DN80mm		DATA:	styczeń 2008
		NR RYS.:	8
PROJEKTOWAŁ:	BRANŻA:	FAZA OPRACOWANIA:	
Mgr inż. Sylwia RYMOŹ upr.bud. SK0721/P00S05	WODOCIAŁ	PROJEKT BUDOWLANY	