



Przekrój 2-2
skala 1:100/100
km 0+021.08

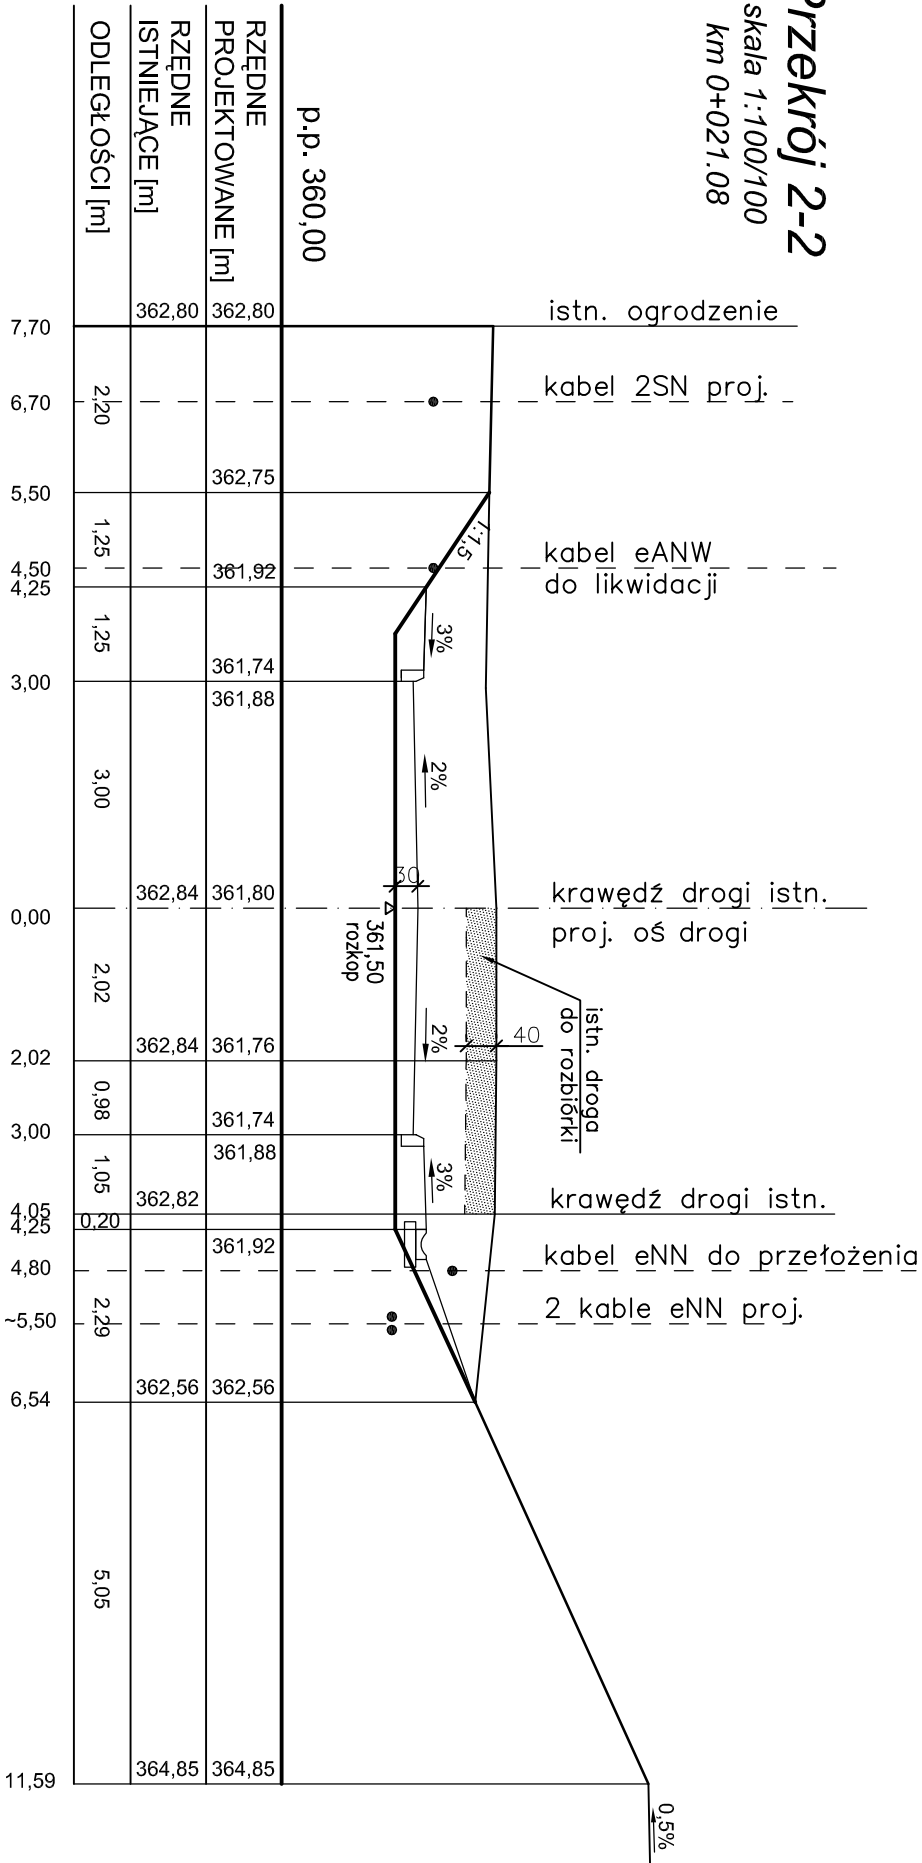

Fr.n. = 1,62 m² - powierzchnia rozbiorki nawierzchni istniejącej
Fw = 12,85 - 1,62 = 11,23 m² - powierzchnia wykopu

Przekrój 3-3
skala 1:100/100
km 0+033,59

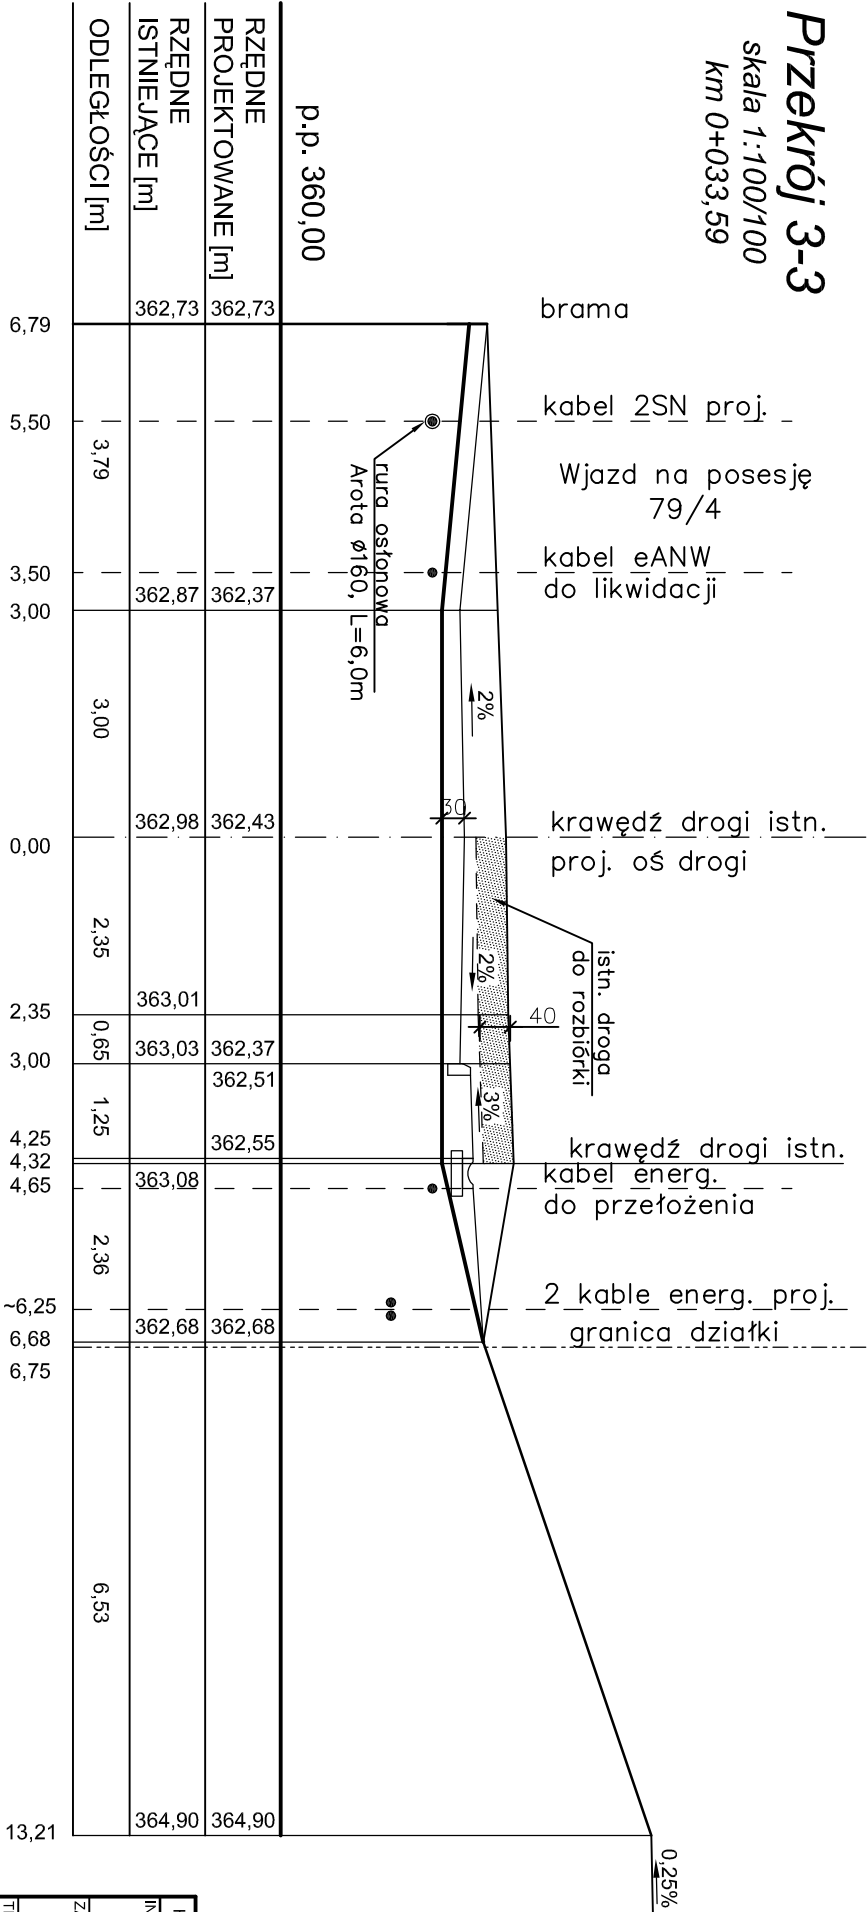

Fr.n. = 1,73 m²
Fw = 9,20 - 1,73 = 7,47 m²

INWESTOR:		HADA SC Antoni Dyrdła, Anna Hannus Dyrdła		43-450 Ustron' ul.Daszyńskiego 19		tel./fax. 033/654 2575	
ZADANIE:		GMINA GOLESZÓW		43-440 Goleiszów ul. 1 Maja 5		SKALA: 1:100/100	
TEMAT RYS.:		PRZEBUDOWA ul. SZKOLNEJ		DATA: marzec 2008		NR RYS.: 5/1	
PROJEKTOWAŁ:		Mgr inż. Anna HANUS-DYRDA		OPRACOWAŁ:		FAZA OPRACOWANIA:	
upr.bud. WZDP-20-212/3/328/66		Mgr inż. Antoni DYRDA		inż. Renata TOMASZKO		PROJEKT BUDOWLANY	
upr.bud. WZDP-20-212/3/329/66							