

Uchwała nr XXVIII/232/09
Rady Gminy Goleszów
z dnia 26 lutego 2009 r.

**w sprawie przystąpienia do sporządzenia miejscowego planu zagospodarowania
przestrzennego wsi Cisownica**

Na podstawie art. 18 ust.2 pkt. 15 ustawy z dnia 8 marca 1990 roku o samorządzie gminnym (Dz. U. z 2001 r. Nr 142, poz. 1591 z późn. zm.), art. 14 ust. 1 ustawy z dnia 27 marca 2003 roku o planowaniu i zagospodarowaniu przestrzennym (Dz.U z 2003 r. Nr 80, poz. 717 z późn. zm.),

Rada Gminy Goleszów
uchwała:

§1

Przystąpić do sporządzenia miejscowego planu zagospodarowania przestrzennego wsi Cisownica, którego obszar oznaczony jest na załączniku graficznym nr 1 do uchwały.

§2

Wykonanie uchwały powierzyć Wójtowi Gminy.

§3

Uchwała wchodzi w życie z dniem podjęcia.


PRZEWODNICZĄCY RADY


Jerzy Szalbot

**Uchwała nr XXVIII/232/09
Rady Gminy Goleszów
z dnia 26 lutego 2009 r.**

załącznik graficzny nr 1 do uchwały

Obręb Cisownica ; karta mapy 2, 3, 4, 5, 6 (pomniejszone kopie map ewidencyjnych)

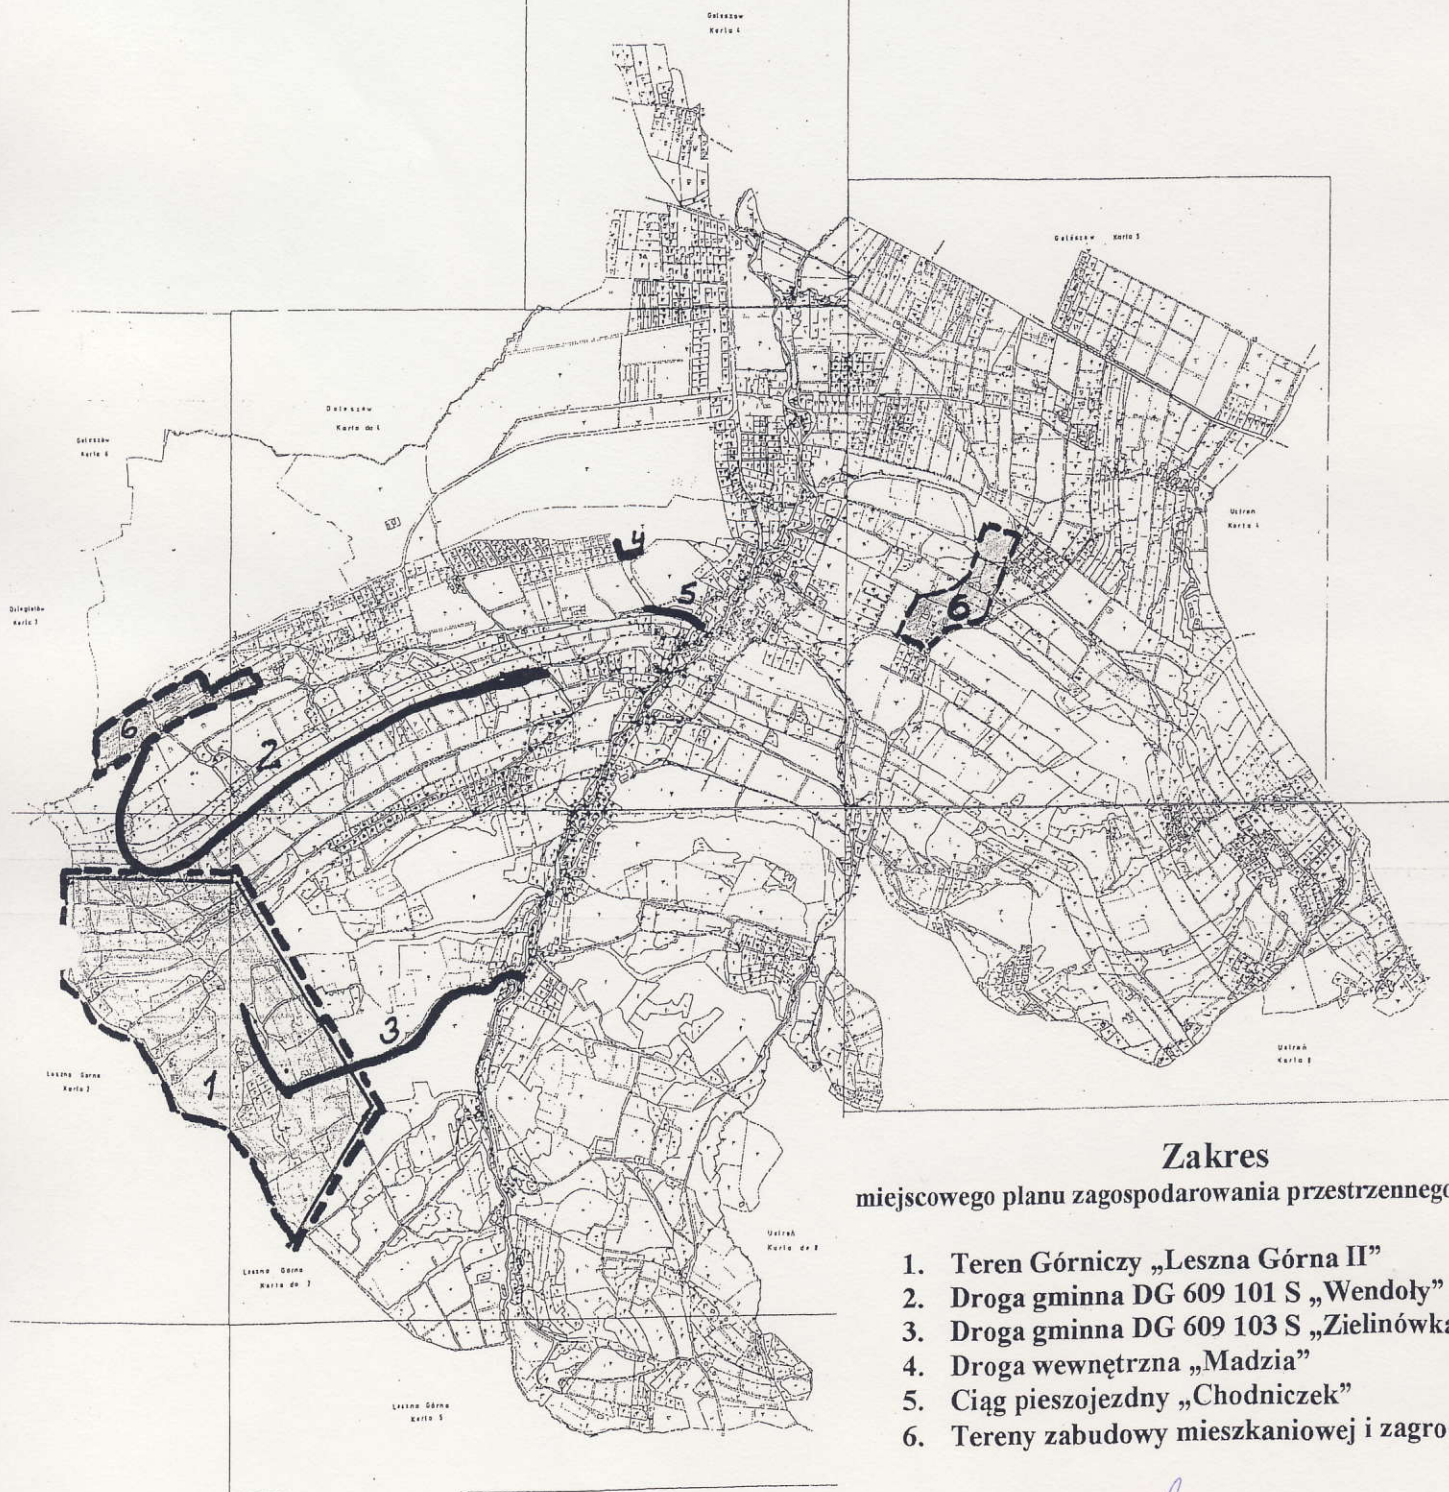

Zakres

miejscowego planu zagospodarowania przestrzennego

1. Teren Górniczy „Leszna Górna II”
2. Droga gminna DG 609 101 S „Wendoly”
3. Droga gminna DG 609 103 S „Zielinówka”
4. Droga wewnętrzna „Madzia”
5. Ciąg pieszojezdny „Chodniczek”
6. Tereny zabudowy mieszkaniowej i zagrodów

PRZEWODNICZĄCY RADY

Jerzy Szalbot
Jerzy Szalbot