


Przekrój B-B

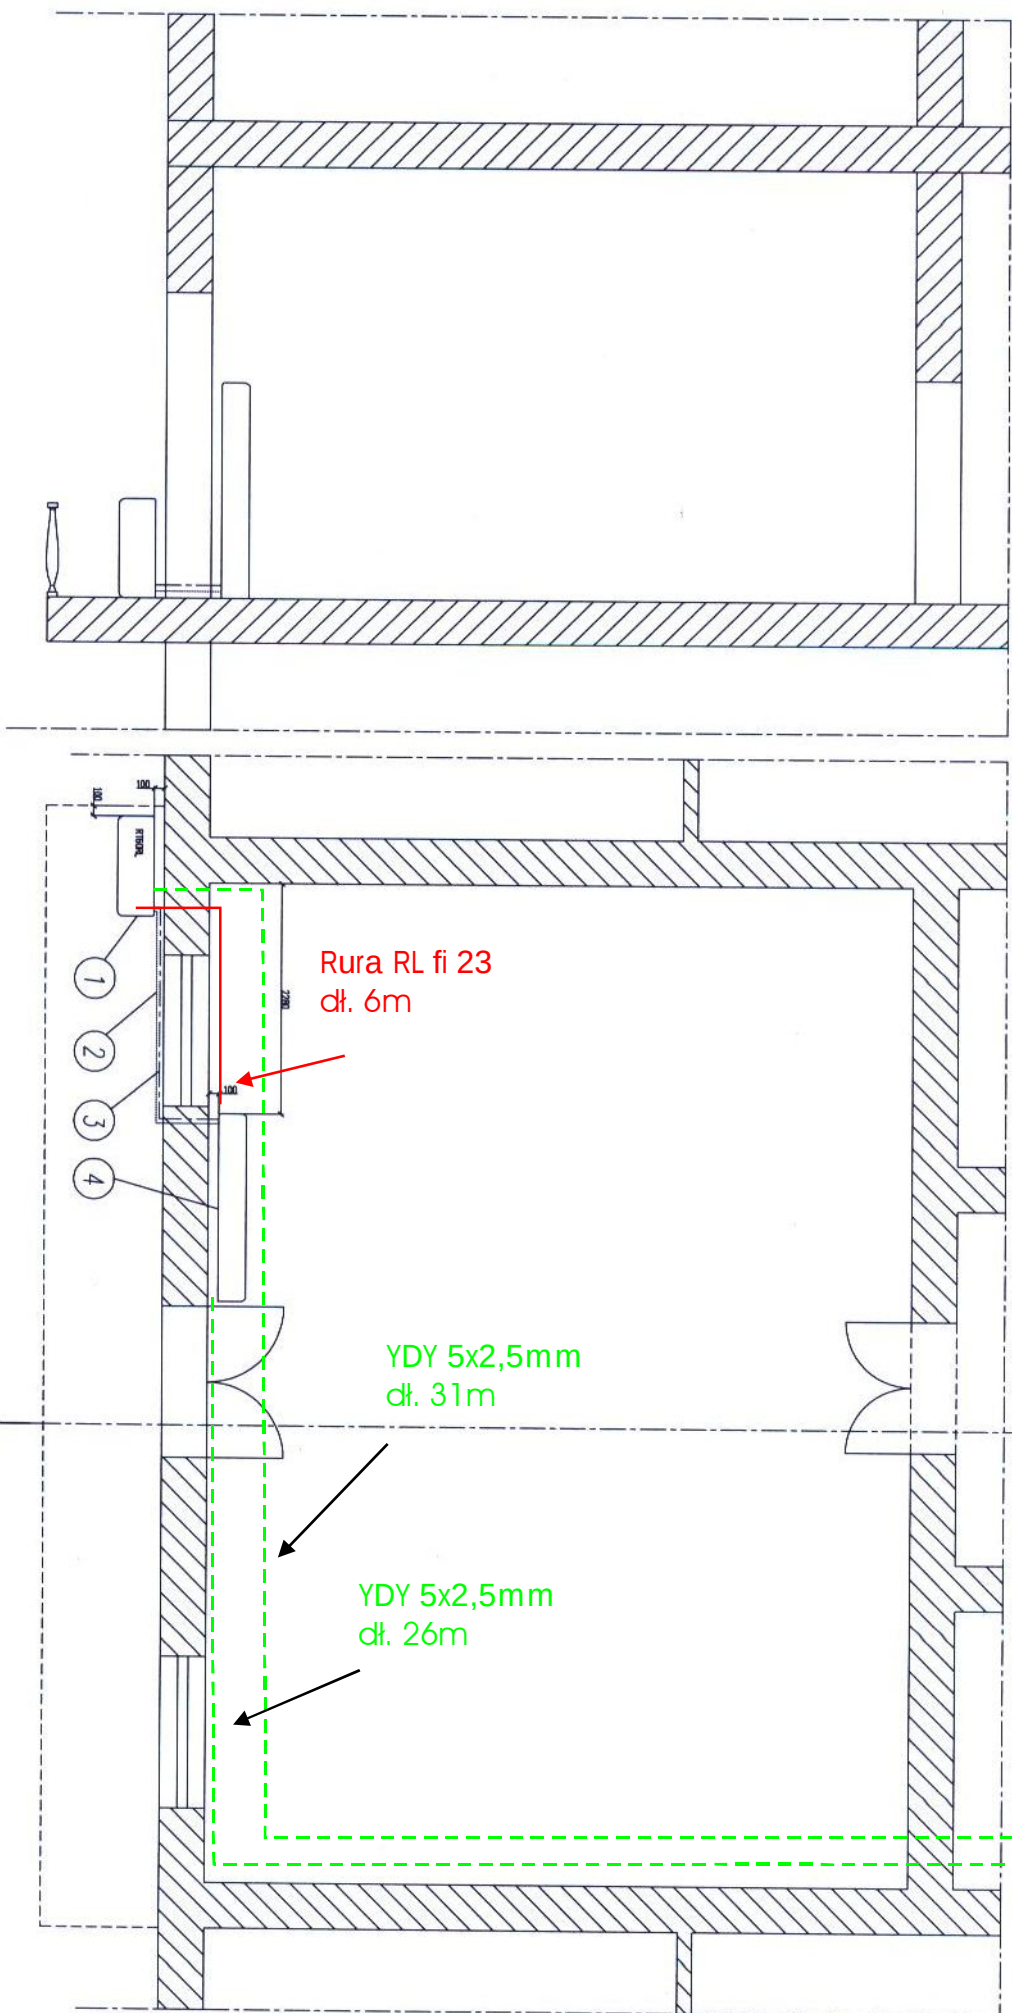

4	Jednostka wewnętrzna klimatyzatora RT180RL	szk.	1	ARTEL Clima & Depuro	69
3	Rurociąg powrotny 5/8"	mb	2,9	MIM	Części [kg]
2	Rurociąg zasysający 3/8"	mb	2,8	MIM	Części [kg]
1	Jednostka zewnętrzna klimatyzatora RT180RL	szk.	1	ARTEL Clima & Depuro	115
Podz.	Wyposażenie (ty)	J.m.	licz.	Producent/Materiał	Części [kg]
					Uwagi

PIN Jan Kluz		Projektował:		mgr inż. Jan Kluz		Nazwa:	
Objekt:		Sprawdził:		mgr inż. Jan Ruch		klimatyzatora w sali	
Urząd Gminy		Podziałka:		Data:		sesyjnej	
Góleszów		1:50		01.2009		Nr projektu: 02/09	
						Nr rys.: 01	
						Ark./Nr ark.:	