
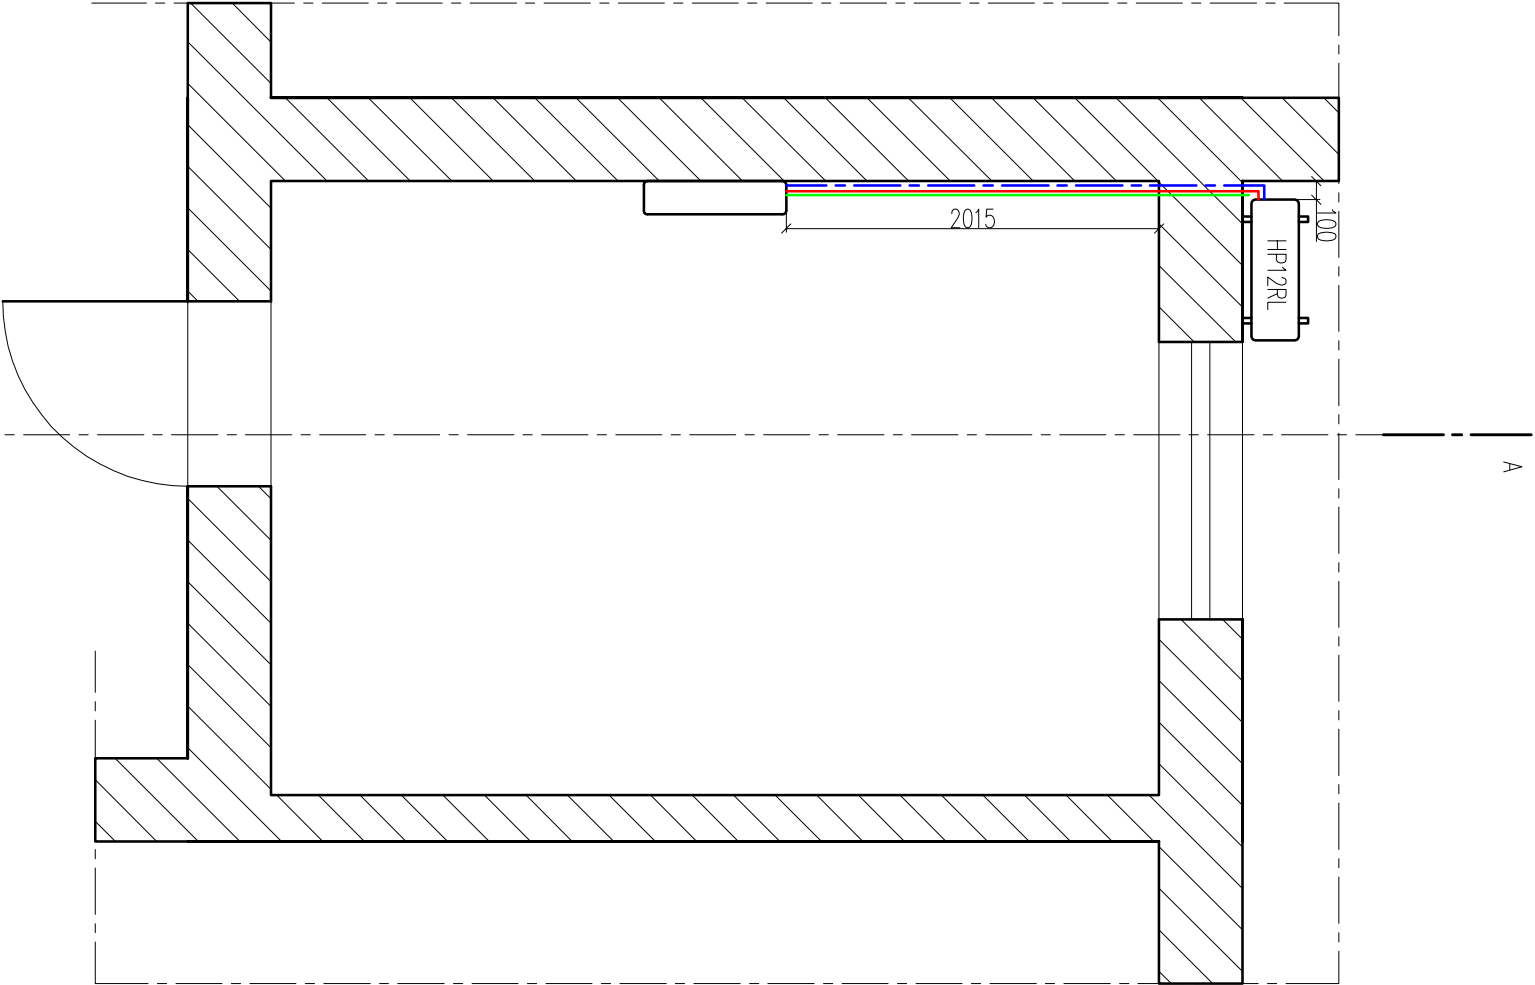


Przekrój A-A

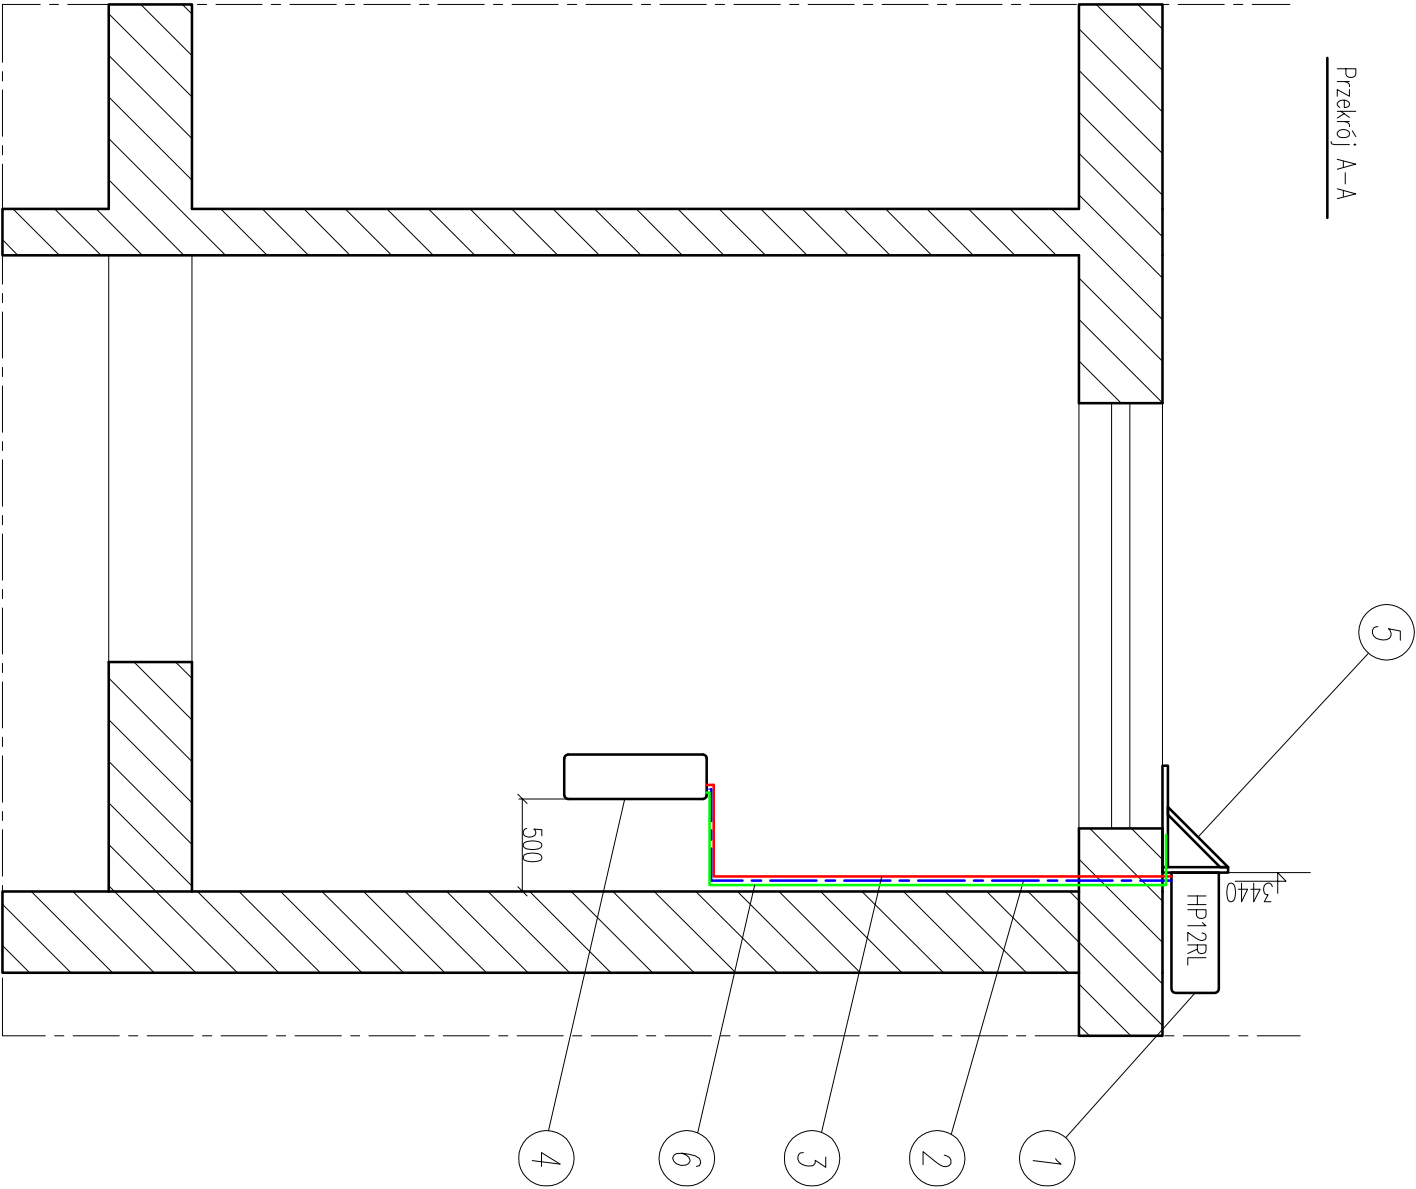

6	Rurociąg skropilin 1"	mb	4,8	PE80	0,8	
5	Konstrukcja wsporcza	kpl.	1	Wykonanie własne	3,6	
4	Jednostka wewnętrzna klimatyzatora HP12RL	szt.	1	ARTEL Clima & Depura	8	
3	Rurociąg powrotny 3/8" (9.52*0,8)	mb	3,6	OVER Technical	0,68	
2	Rurociąg zasilający 1/4" (6.35*0,8)	mb	3,5	OVER Technical	0,45	
1	Jednostka zewnętrzna klimatyzatora HP12RL	szt.	1	ARTEL Clima & Depura	34	
Poz.	Wyszczególnienie (typ)	Jm.	Ilość	Producent/Materiał	Ciepota[kg]	Uwagi

Objekt:
Urząd Gminy Goleiszów

Projektował:
mgr inż. Jan Kluz

Sprawił:
mgr inż. Jan Rduch

Podziałka:
1:40

Data:
01.2009

Nr projektu:
02/09

Nr rys.:
02

Ark./Nr ark.:

Pin Jan Kluz

Ustawienie klimatyzatora w Serwerowni