


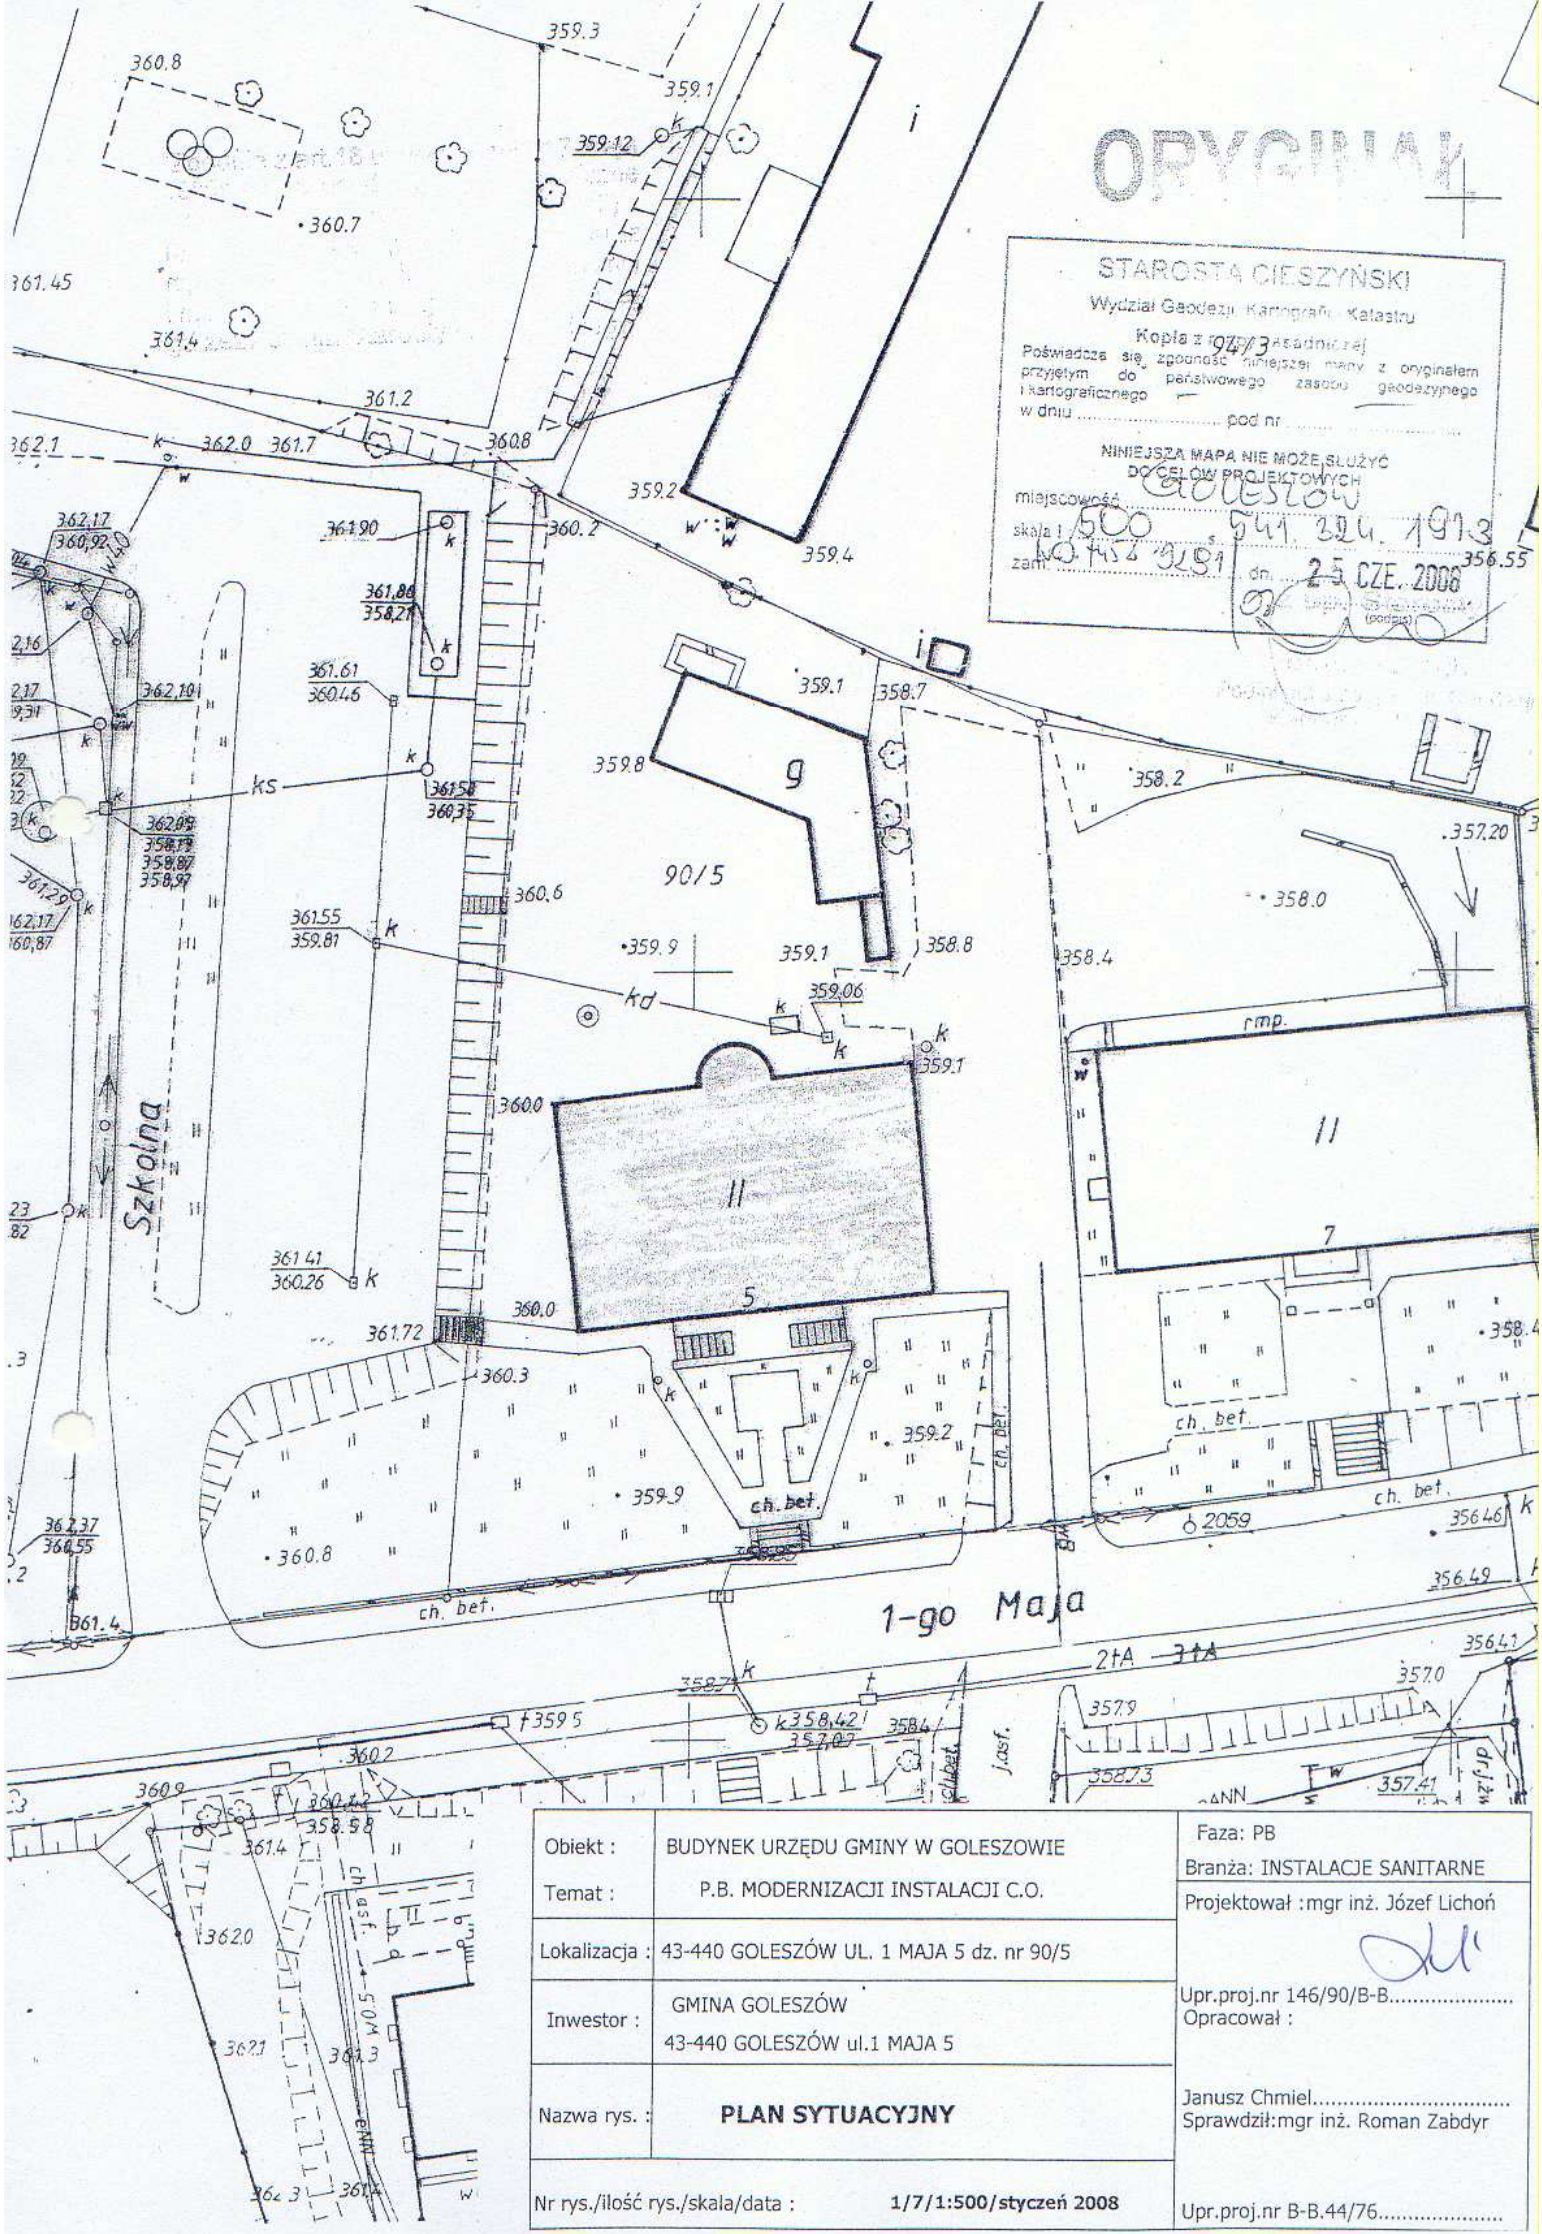

STAROSTA CIESZYŃSKI
Wydział Geodezji, Kartografii, Katastru
Kopia z 1927/3 zasadniczej
Poświadcza się zgodność niniejszej mapy z oryginałem
przyjętym do państwowego zasobu geodezyjnego
i kartograficznego pod nr
NINIEJSZA MAPA NIE MOŻE SŁUżyć
DO CEŁÓW PROJEKTOWYCH
miejscowość: **GOLESZÓW**
skala: **1:500** 541.324.1913
zam.: **10.452.9291** dn.: **25 CZE. 2008** 356.55
(podpis)

Obiekt :	BUDYNEK URZĘDU GMINY W GOLESZOWIE	Faza: PB
Temat :	P.B. MODERNIZACJI INSTALACJI C.O.	Branża: INSTALACJE SANITARNE
Lokalizacja :	43-440 GOLESZÓW UL. 1 MAJA 5 dz. nr 90/5	Projektował : mgr inż. Józef Lichoń
Inwestor :	GMINA GOLESZÓW 43-440 GOLESZÓW ul.1 MAJA 5	Upr.proj.nr 146/90/B-B..... Opracował :
Nazwa rys. :	PLAN SYTUACYJNY	Janusz Chmiel..... Sprawdził: mgr inż. Roman Zabdyr
Nr rys./ilość rys./skala/data :	1/7/1:500/styczeń 2008	Upr.proj.nr B-B.44/76.....