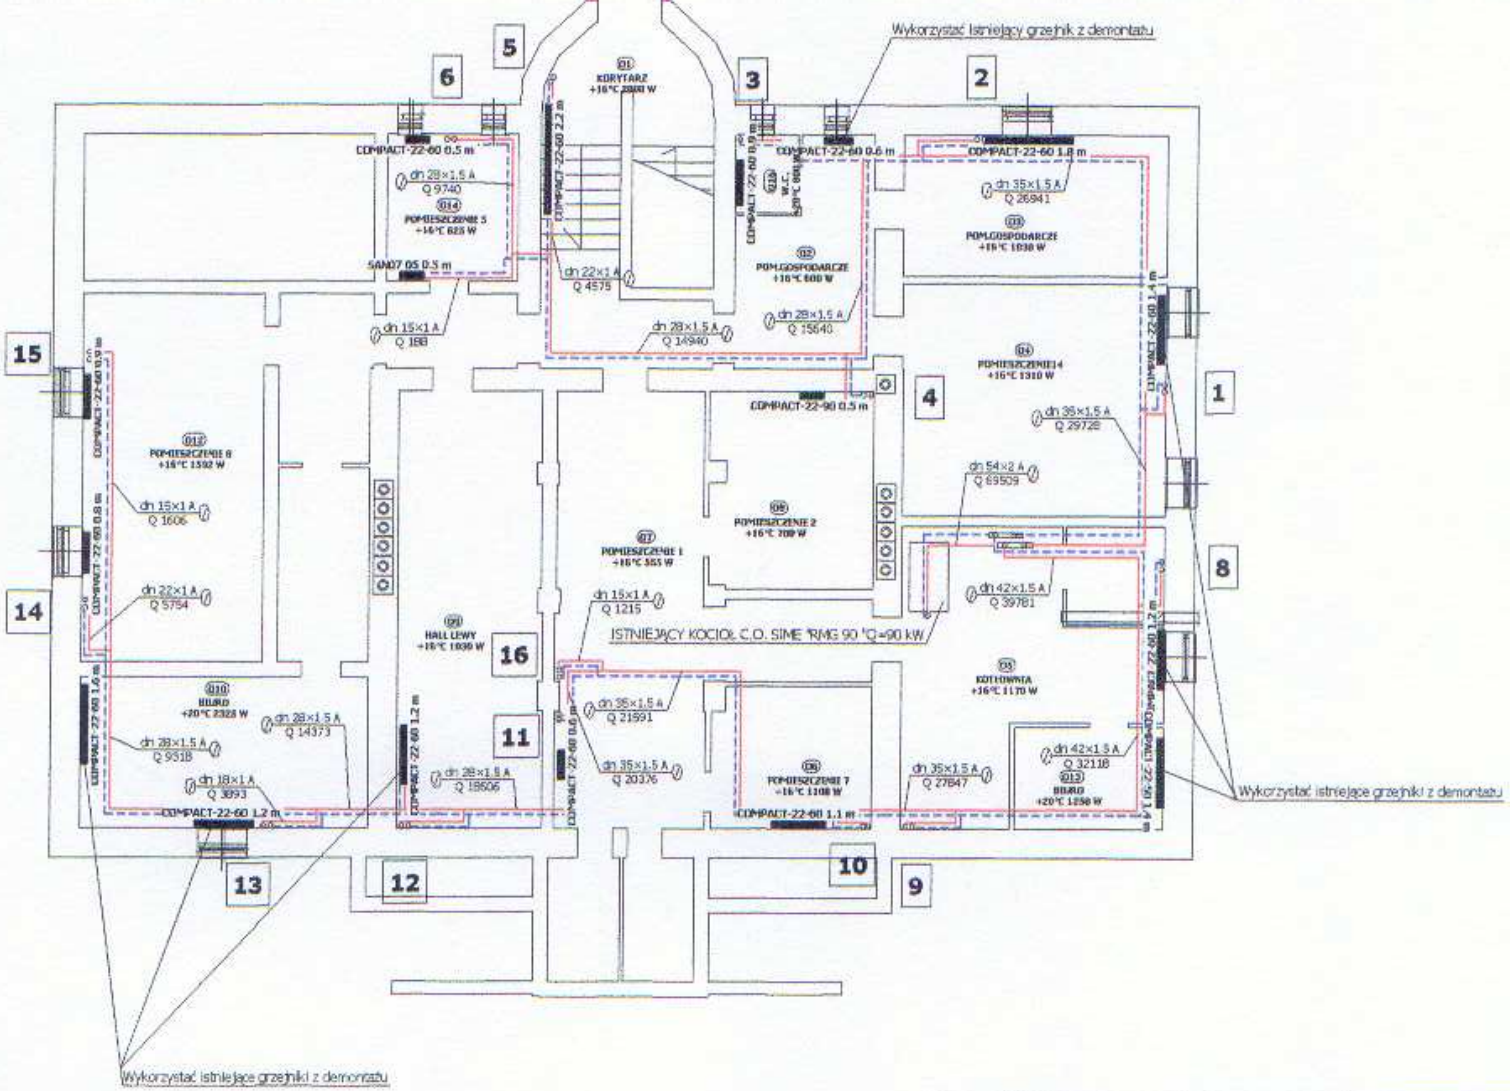

Obiekt :	BUDYNEK URZĘDU GMINY W GOLESZÓWIE	Faza: PB
Temat :	P.B. MODERNIZACJI INSTALACJI C.O.	Branża: INSTALACJE SANITARNE Projektował :mgr inż. Józef Lichoń
Lokalizacja :	43-440 GOLESZÓW UL. 1 MAJA 5 dz. nr 90/5	
Inwestor :	GMINA GOLESZÓW 43-440 GOLESZÓW ul.1 MAJA 5	Upr.proj.nr 145/90/B-B..... Opracował :
Nazwa rys. :	**RZUT PIWNIC.**	Janusz Chmiel..... Sprawdził: mgr inż. Roman Zabdyr
Nr rys./ilość rys./skala/data :	1/7/1:500/styczeń 2008	Upr.proj.nr B-B.44/76.....