


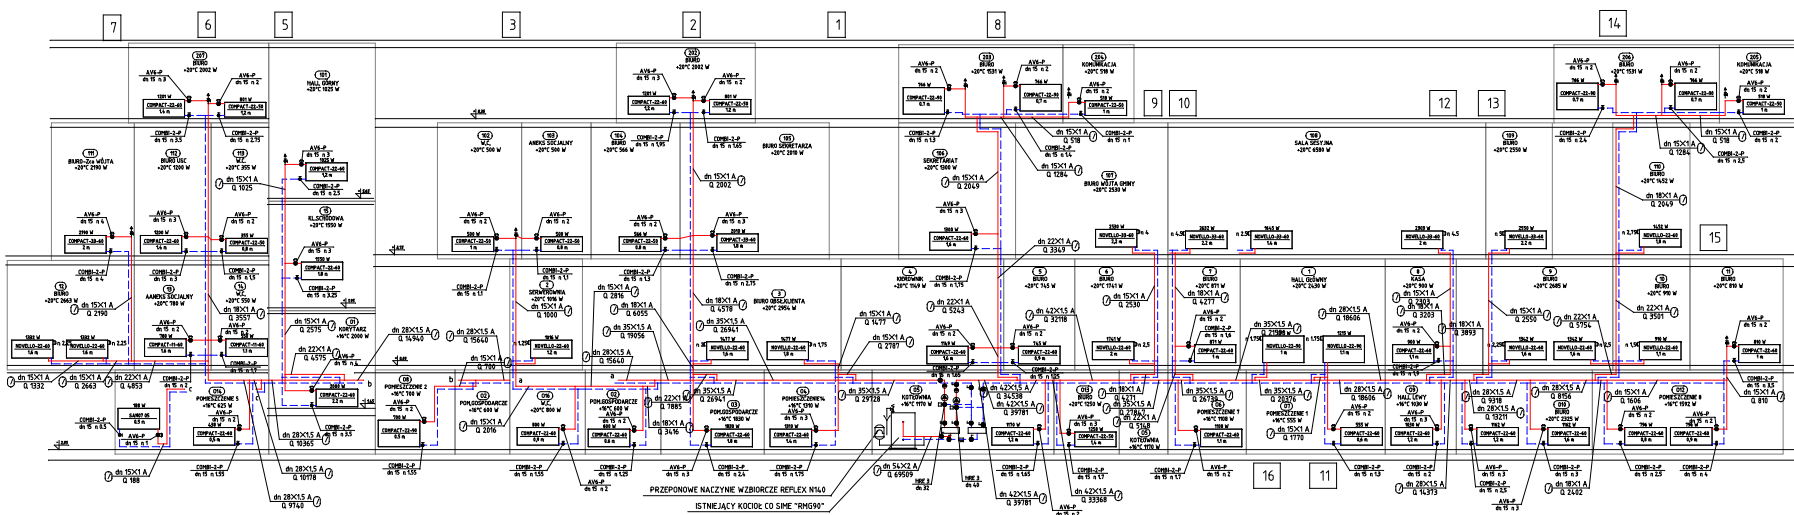

Obiekt:	BUDYNEK URZĘDU GMINY W GOLESZÓWIE	Faza:	PB
Temat:	P.B. MODERNIZACJI INSTALACJI C.O.	Projektant:	mgr inż. Jacek Lichaj
Lokalizacja:	GOLESZÓW UL. 1 MAJA 5 dz. nr 90/5	Uprzejmość:	16/790/9-0.....
Inwestor:	GMINA GOLESZÓW UL. 1 MAJA 5	Opis:	
Nazwa rysa:	ROZWINIĘCIE INSTALACJI CO	Opis:	
Nr rys./liczba rys./data:	6/71/-/1 stycznia 2008	Opis:	