
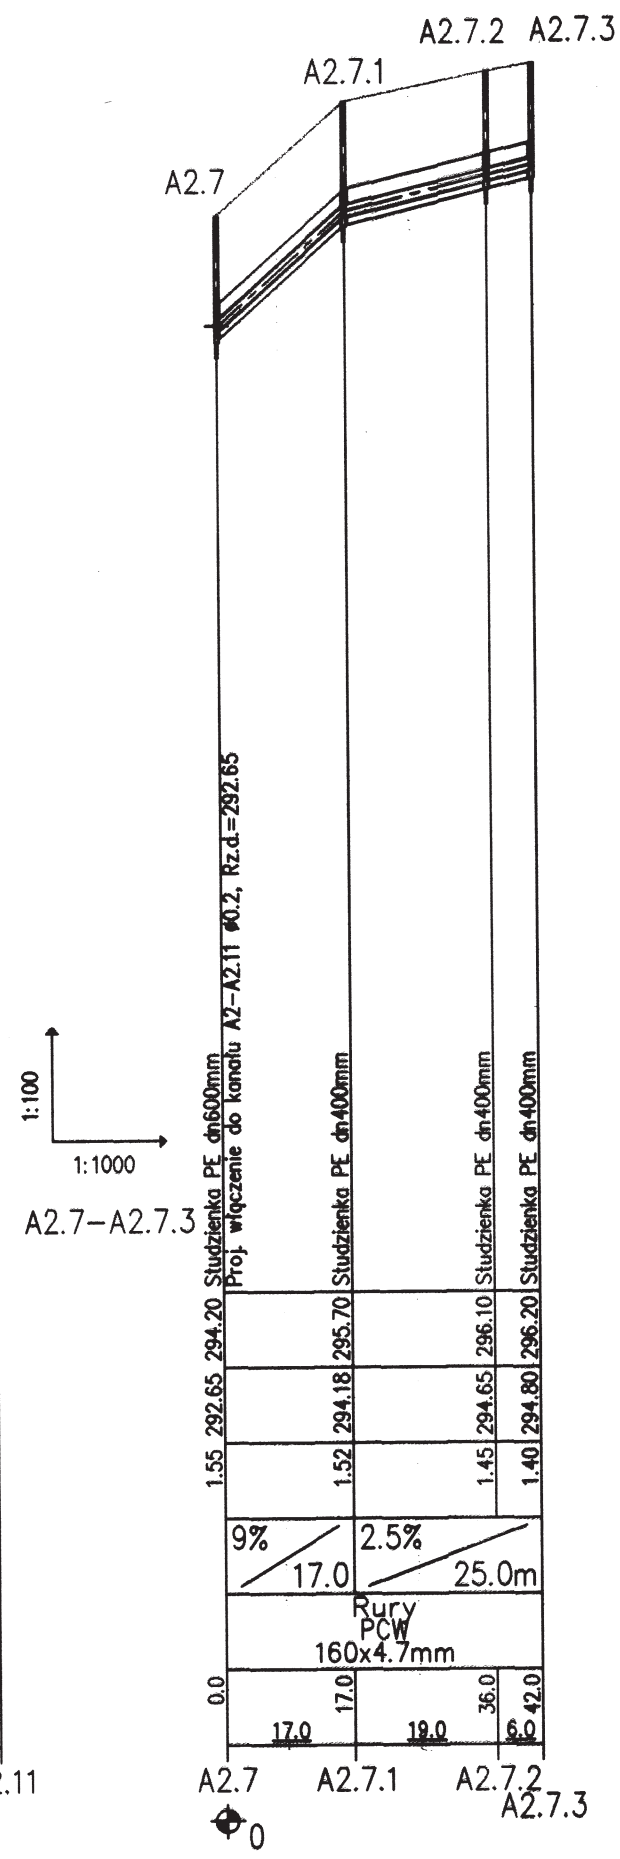


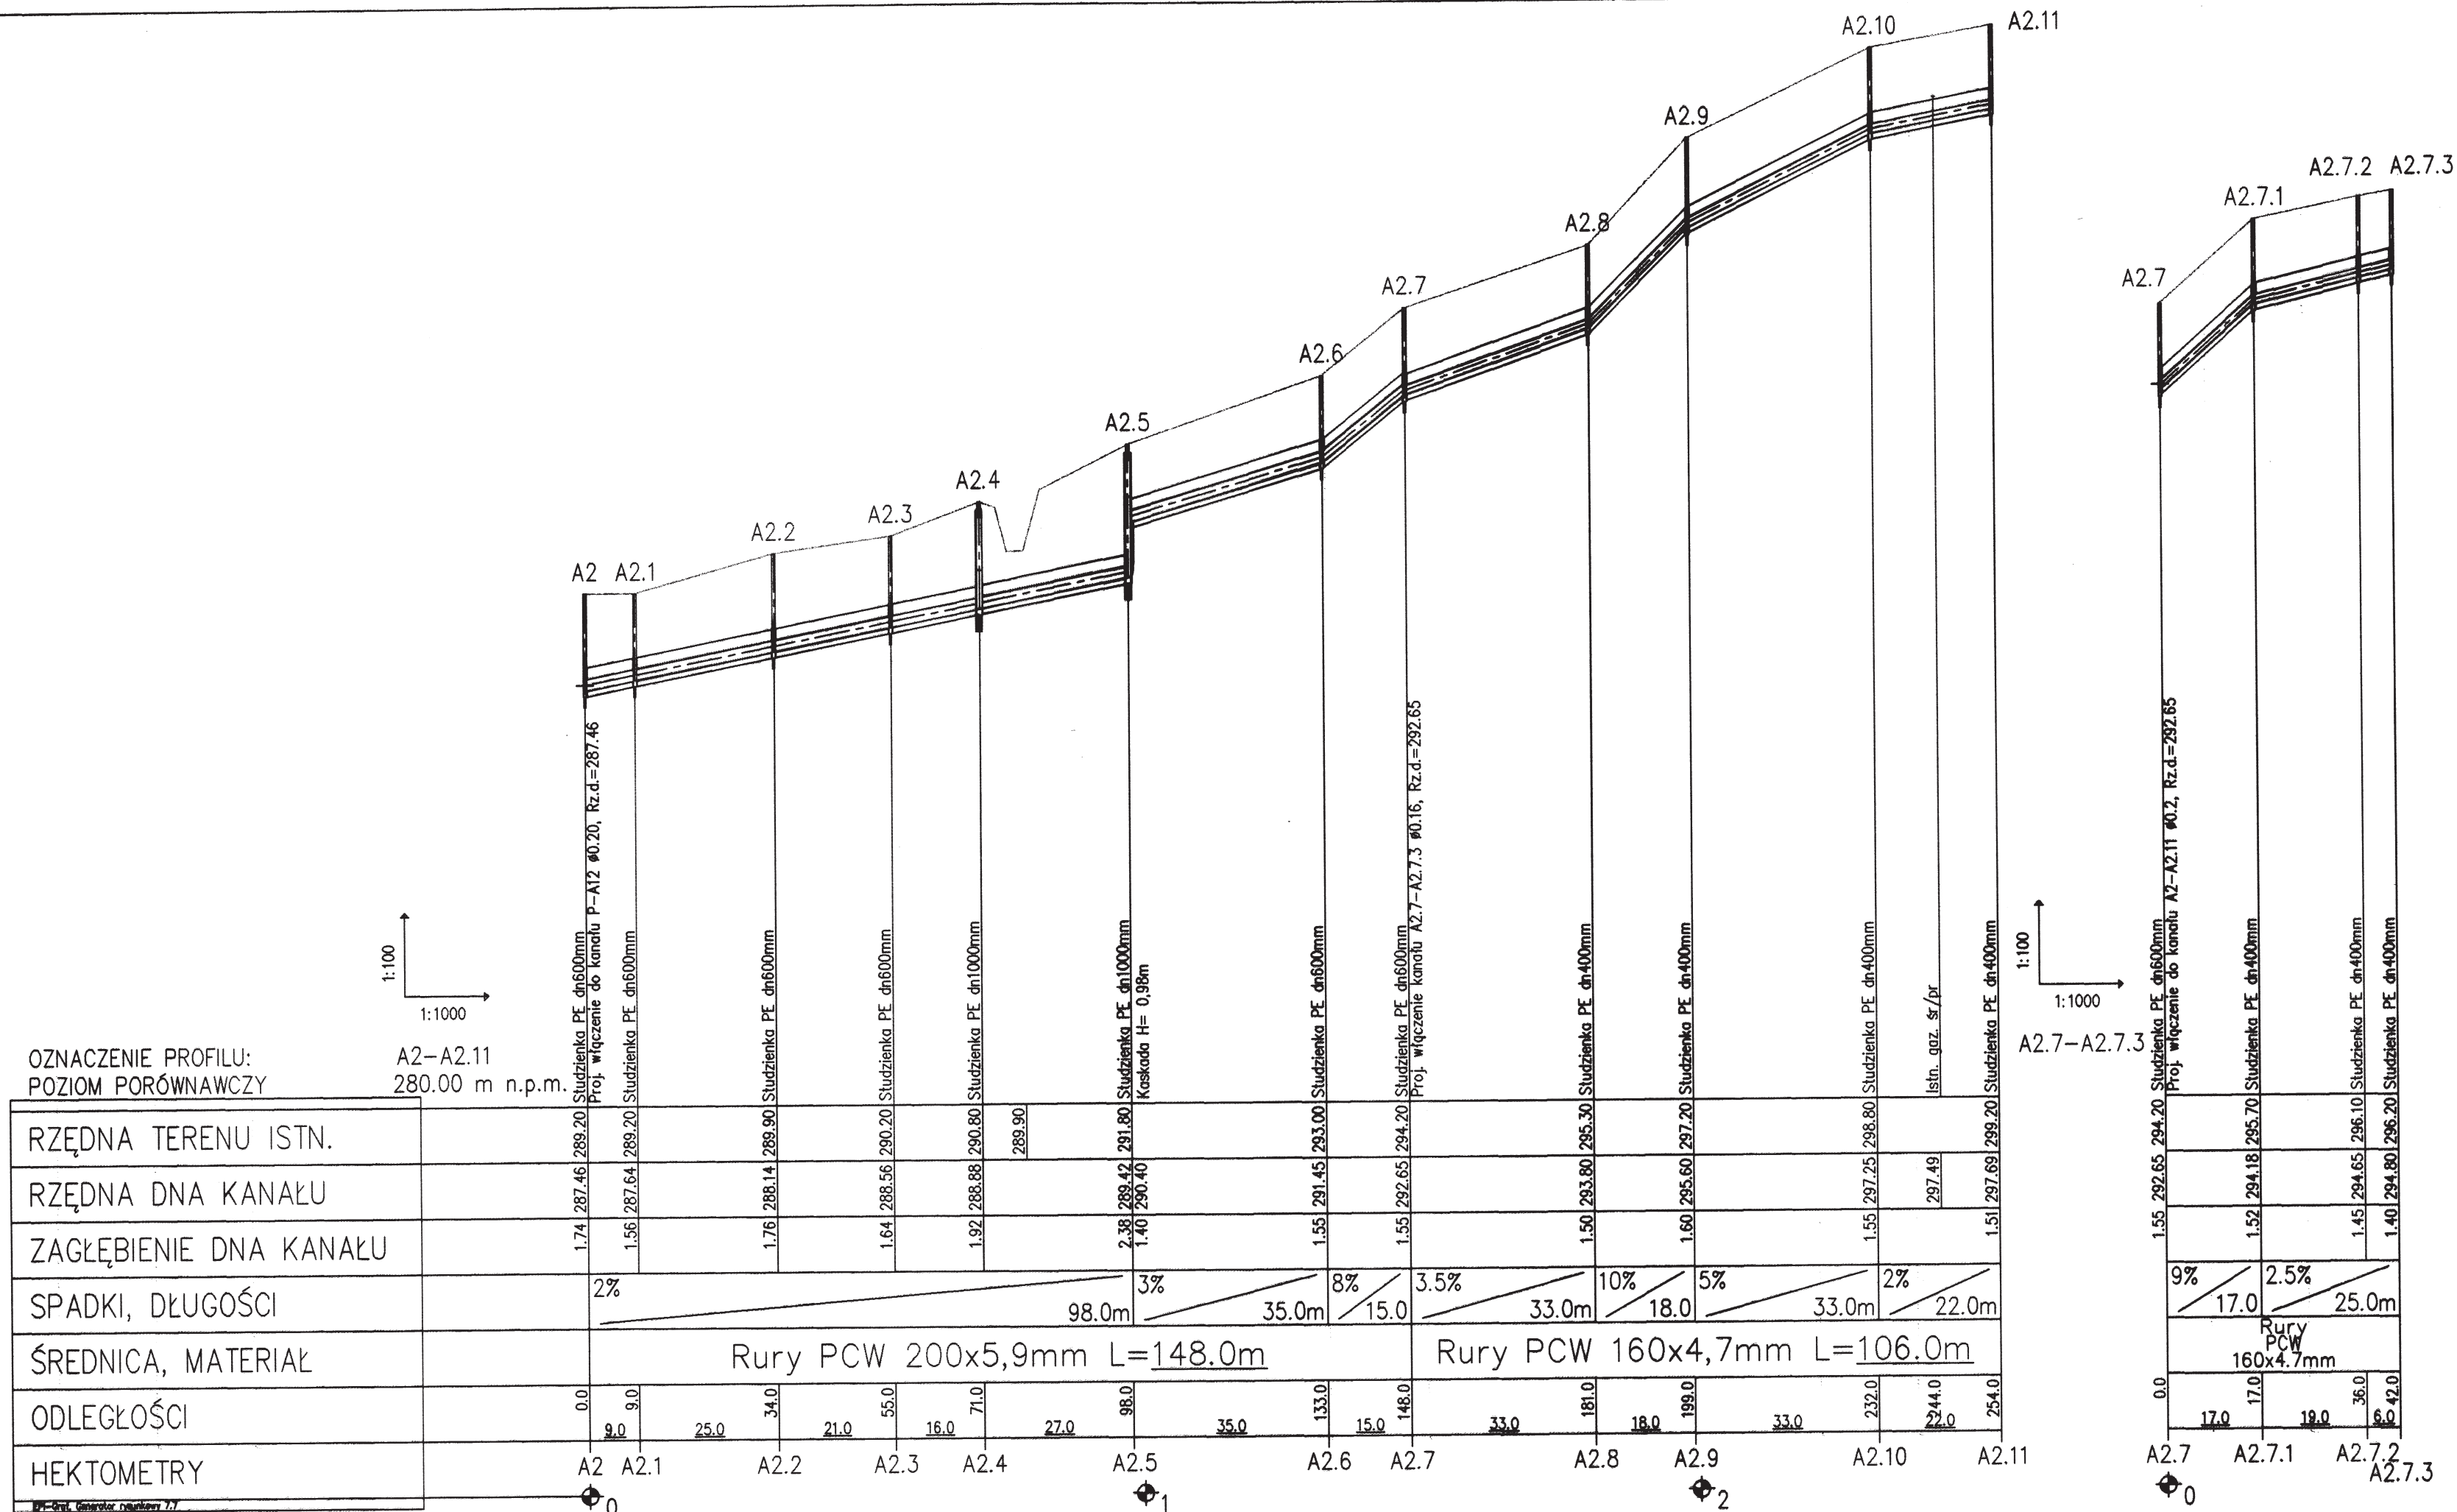

Objekt: Kanalizacja sanitarna z przyłączami	
Adres: Pułcow ul. Owocowa i Krótka	
Nazwa rys.: Profil podłużny kanalizacji sanitarnej A2-A2.11 i A2.7-A2.7.3	
Projektował: mgr inż. Jacek Wymnik	Skala: 1:100/1000
Investor: Gmina Golezów	Branża: IS
43-440 Golezów ul. 1 Maja 5	Data: 11.2007r.
	Rys. nr 3.2