
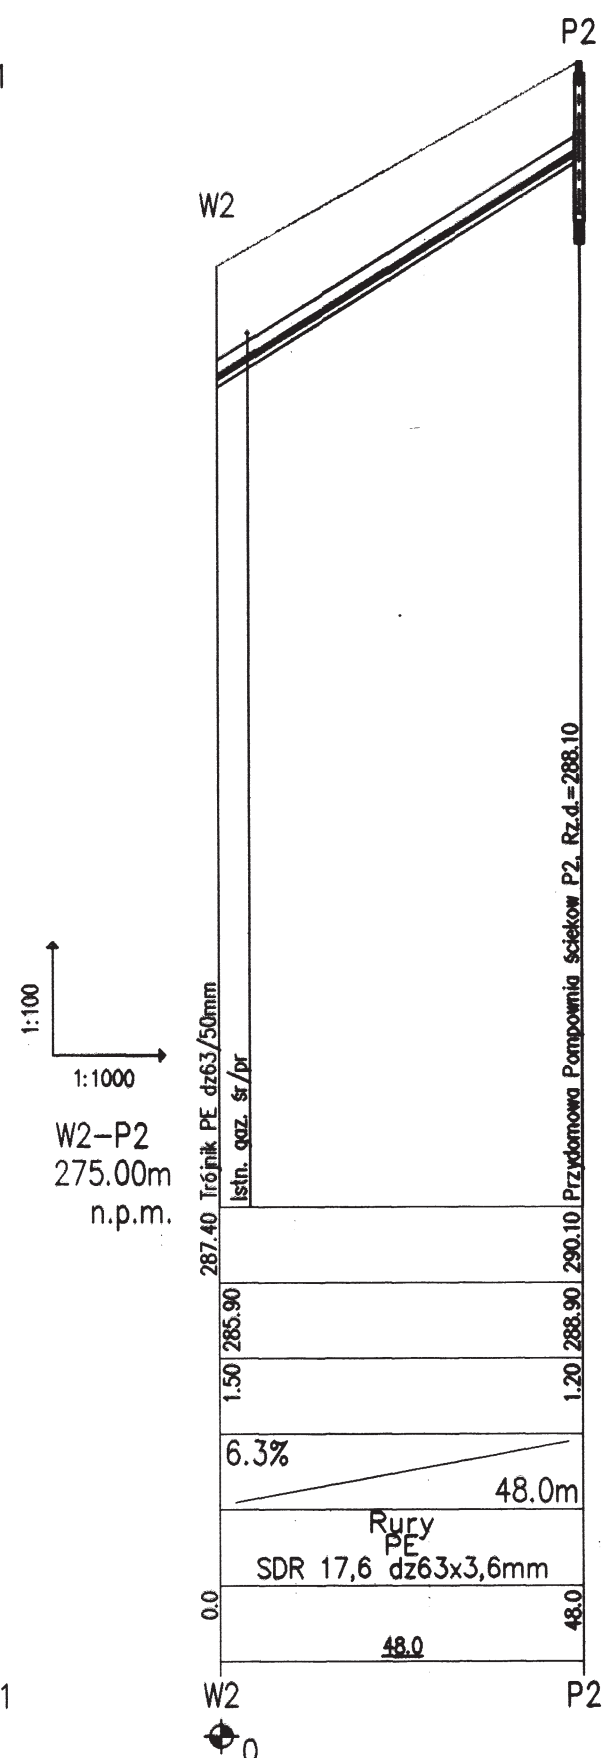
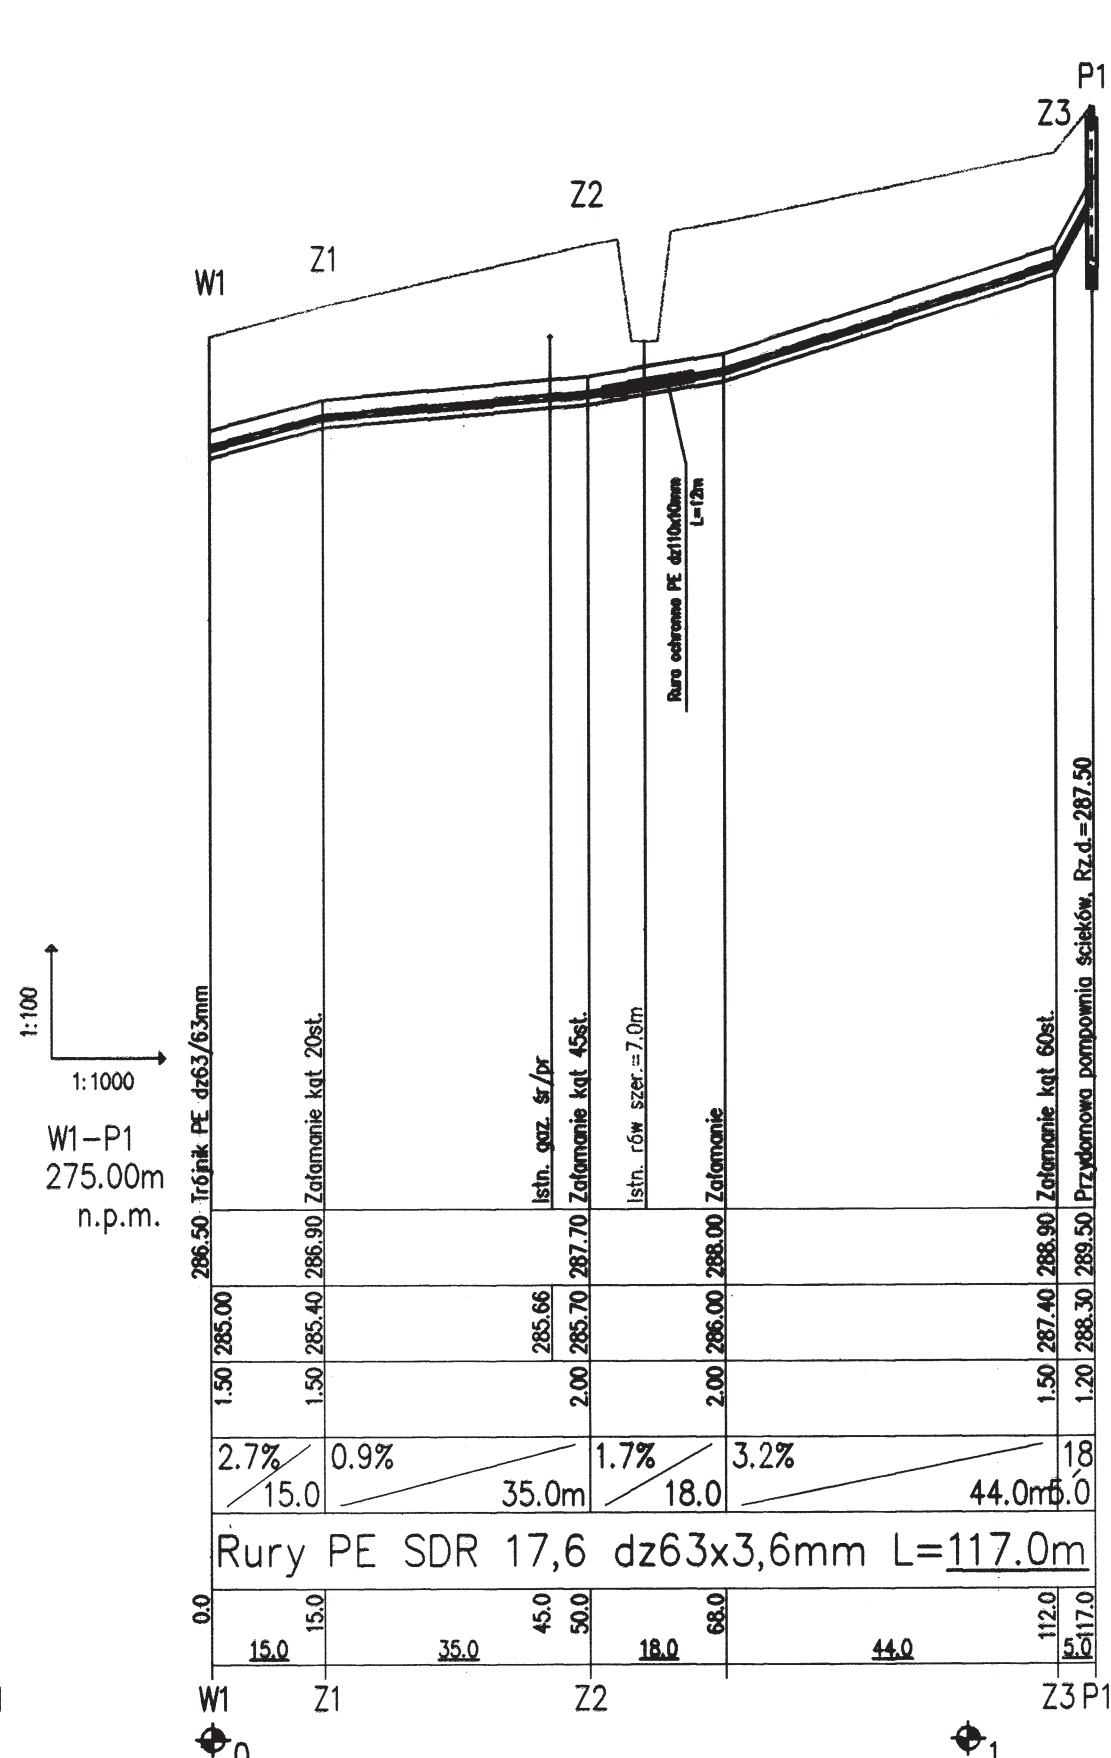


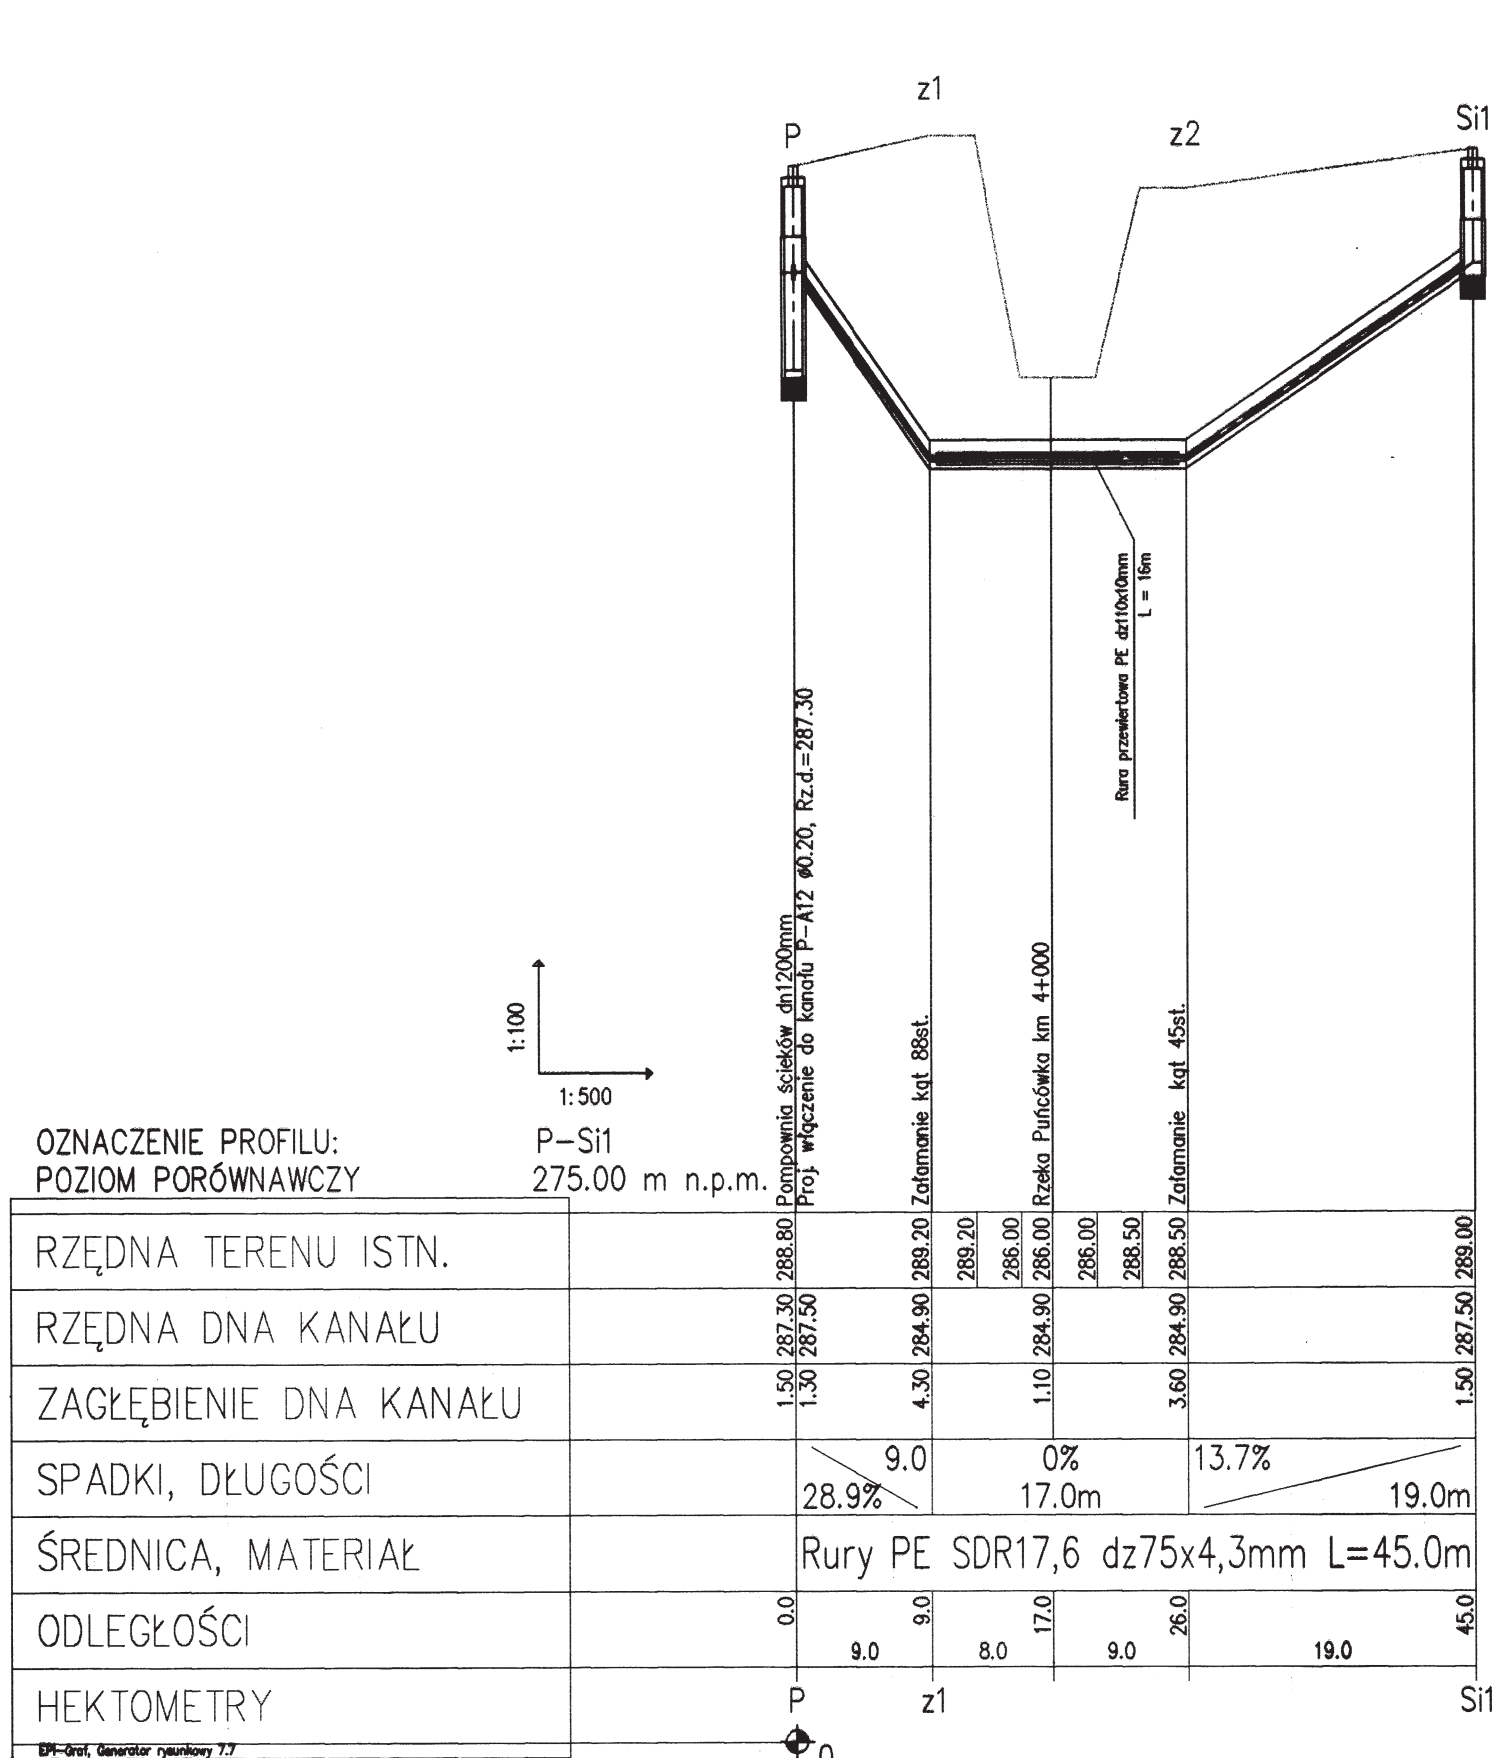

Obiekt: Kanalizacja sanitarna z przyłączami	
Adres: Pułcow ul. Owocowa i Krótka	
Nazwa rys.: Profil podłużny kanalizacji sanitarnej P-Si1, W1-P1 i W2-P2	
Projektował: Uprawniony do kierowania nadzoru nad budową i nadzoru nad wykonaniem budowy i nadzoru nad wykonaniem budowy mgr inż. Jacek Hymlik	Skala: 1:100/500-1000
Inwestor: Gmina Golezów 43-440 Golezów ul. 1 Maja 5	Branża: IS
	Data: 11.2007r.
	Rys. nr 3.3