


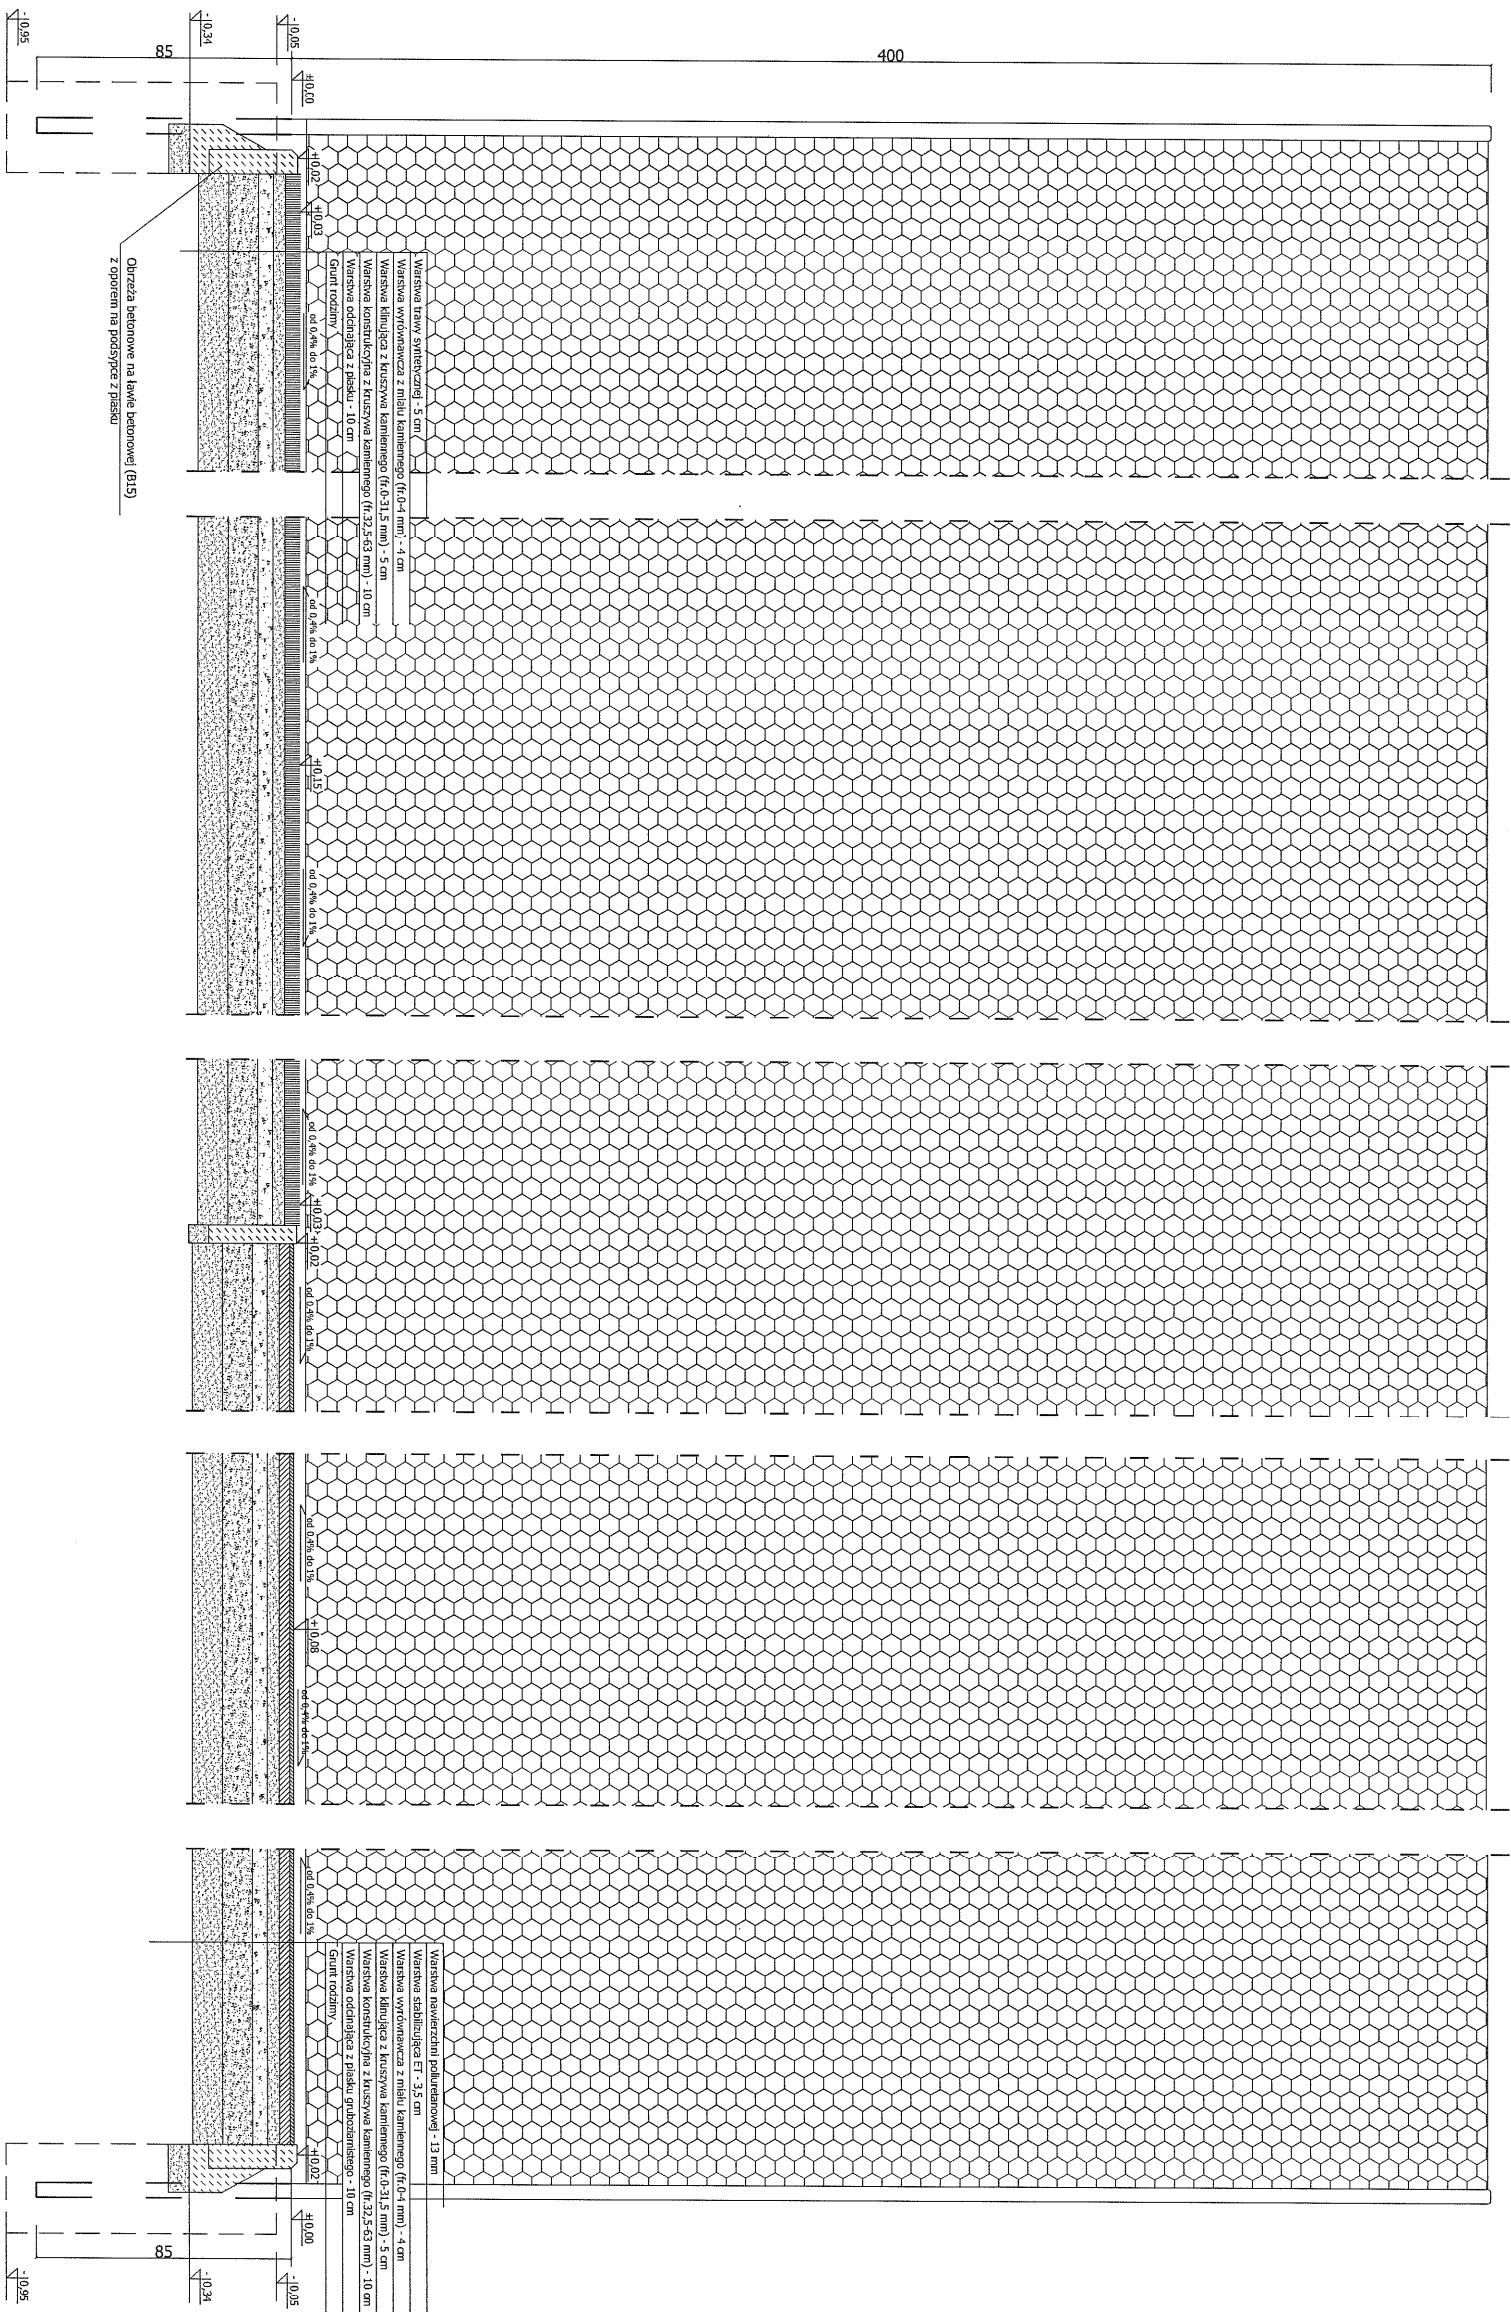

JEDNOSTKA PROJEKTOWA:	Przedsiębiorstwo Prywatne IMEX Bronisław Nowak 43-400 Cieszyń, ul. Hrubieszka 67A	LOGO:
INWESTOR:	Gmina Goleiszów	M. Zalc.
OBIEKT:	Budowa kompleksu sportowo-rekreacyjnego w ramach programu "WOJE BOJSKO-ORLIK 2012"	Pełn.
ADRES:	ul. Sportowa, Goleiszów - dz. nr 1224/57	Data: kwiecień 2009 r.
TYTUŁ RYS.:	Przekrój przez nawierzchnię + ogrodzenie	Wydanie:
PROJEKTANT:	Imię i nazwisko: mgr inż. Bronisław Nowak	nr rys. A.3
	Uprawnienia: 106/80 BB	SKALA: 1:25