


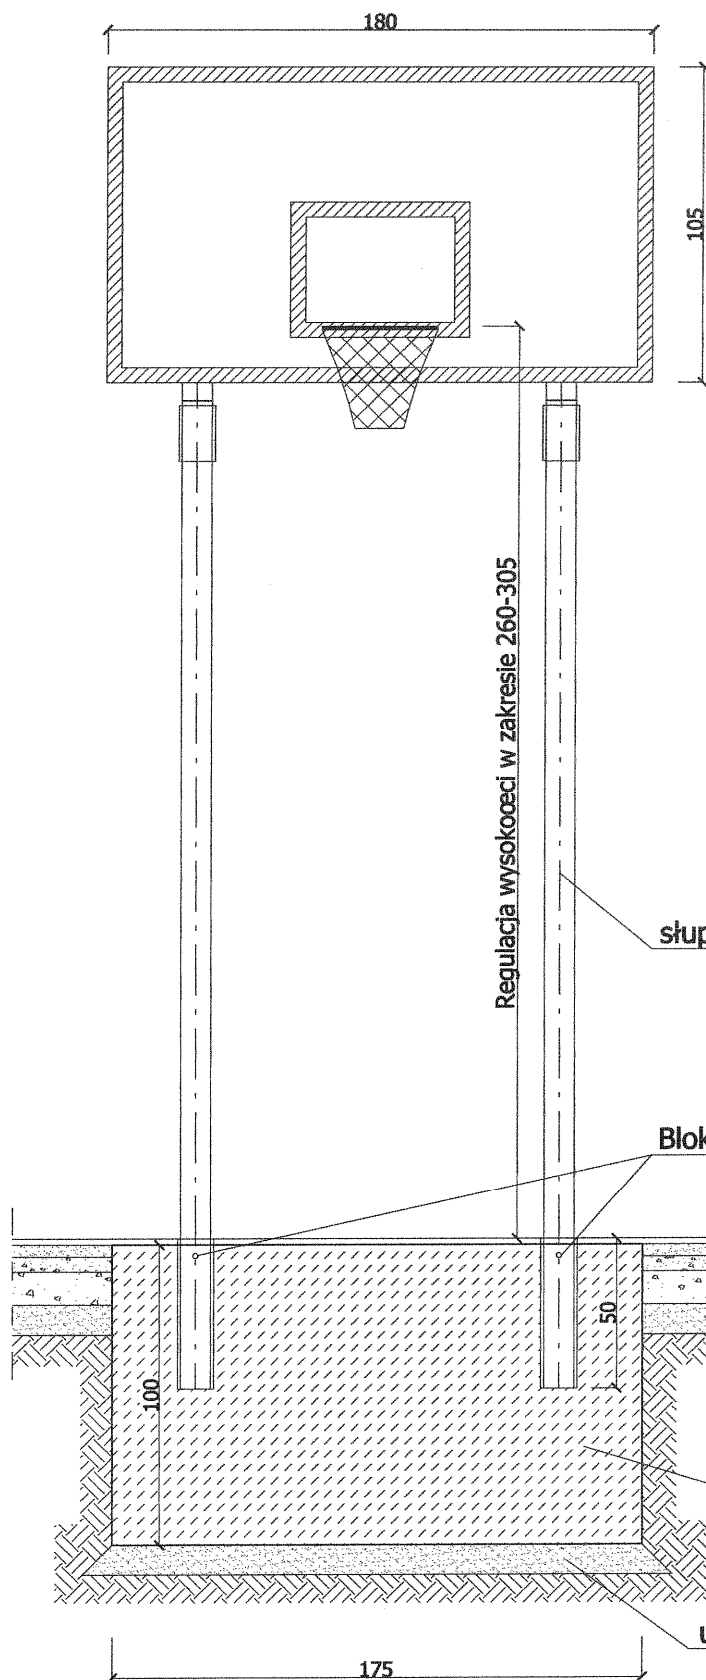

Tablica do koszykówki uniwersalna 105 x 180 cm - z włókna epoksydowego - mocowana na ramie. Obręcz do koszykówki wzmocniona, wytrzymałość na obciążenia statyczne 280 kg, 8-punktowe mocowanie siatki. Konstrukcja mocująca dwusłupowa, stalowa ocynkowana, wysięg 160 cm. Przy zastosowaniu innego typu konstrukcji do koszykówki należy zaadaptować proponowany fundament do nowej konstrukcji oraz warunków gruntowych.

Zezwala się na zastosowanie innych rozwiązań o parametrach nie gorszych niż przyjęte w projekcie. Przy wyborze rozwiązań należy przestrzegać Prawa budowlanego, praw pokrewnych i szczególnych oraz kierować się wiedzą techniczną.


słup - profil stalowy 100x100x5 mm

Blokada słupa

Fundament 85x175 cm,
h=100 cm, beton B20

ubity piasek gr. 10 cm

JEDNOSTKA PROJEKTOWA:	Przedsiębiorstwo Prywatne IWEX Bronisław Nowak 43-400 Cieszyń, ul. Hażłaska 67A	LOGO:
INWESTOR:	Gmina Goleiszów	Nr zlec.
OBIEKT:	Budowa kompleksu sportowo-rekreacyjnego w ramach programu "MOJE BOISKO-ORLIK 2012"	Faza: PB
ADRES:	ul. Sportowa, Goleiszów - dz. nr 1224/57	Data: kwiecień 2009 r.
TYTUŁ RYS.:	Zestaw do koszykówki - demontowalny	Wydanie:
PROJEKTANT:	Imię i nazwisko: mgr inż. Bronisław Nowak	NR RYS. A.7a
	Uprawnienia: 106/80 BB	SKALA: 1:25

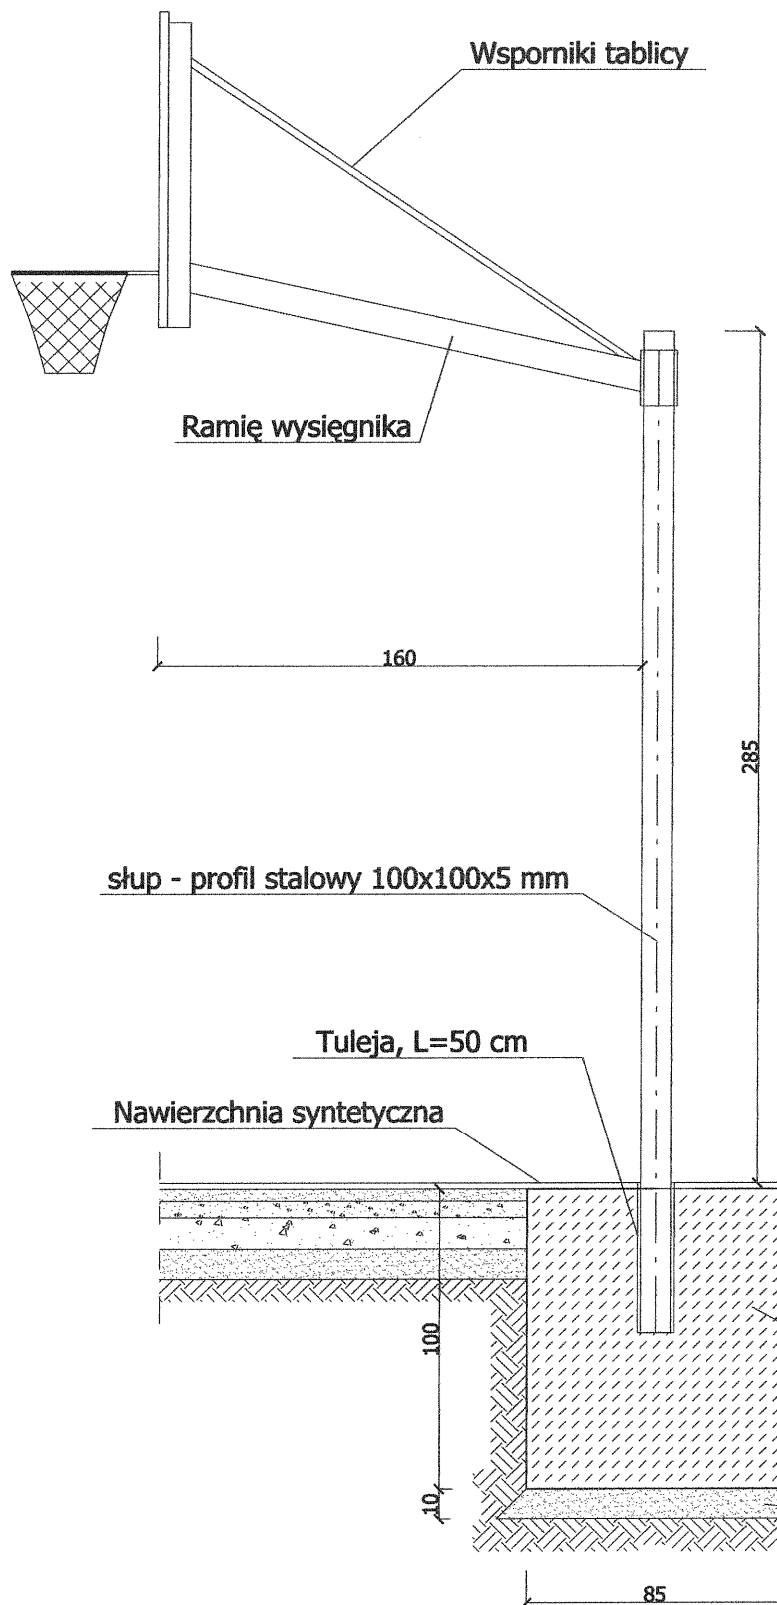

Tablica do koszykówki uniwersalna 105 x 180 cm - z włókna epoksydowego - mocowana na ramie. Obręcz do koszykówki wzmocniona, wytrzymałość na obciążenia statyczne 280 kg, 8-punktowe mocowanie siatki. Konstrukcja mocująca dwusłupowa, stalowa ocynkowana, wysięg 160 cm. Przy zastosowaniu innego typu konstrukcji do koszykówki należy zaadaptować proponowany fundament do nowej konstrukcji oraz warunków gruntowych.

Zezwala się na zastosowanie innych rozwiązań o parametrach nie gorszych niż przyjęte w projekcie. Przy wyborze rozwiązań należy przestrzegać Prawa budowlanego, praw pokrewnych i szczególnych oraz kierować się wiedzą techniczną.

JEDNOSTKA PROJEKTOWA:	Przedsiębiorstwo Prywatne IWEX Bronisław Nowak 43-400 Cieszyń, ul. Hażłaska 67A	LOGO:
INWESTOR:	Gmina Goleiszów	Nr zlec.
OBIEKT:	Budowa kompleksu sportowo-rekreacyjnego w ramach programu "MOJE BOISKO-ORLIK 2012"	Faza: PB
ADRES:	ul. Sportowa, Goleiszów - dz. nr 1224/57	Data: kwiecień 2009 r.
TYTUŁ RYS.:	Zestaw do koszykówki - demontowalny	Wydanie:
PROJEKTANT:	Imię i nazwisko: mgr inż. Bronisław Nowak	NR RYS. A.7b
	Uprawnienia: 106/80 BB	SKALA: 1:25