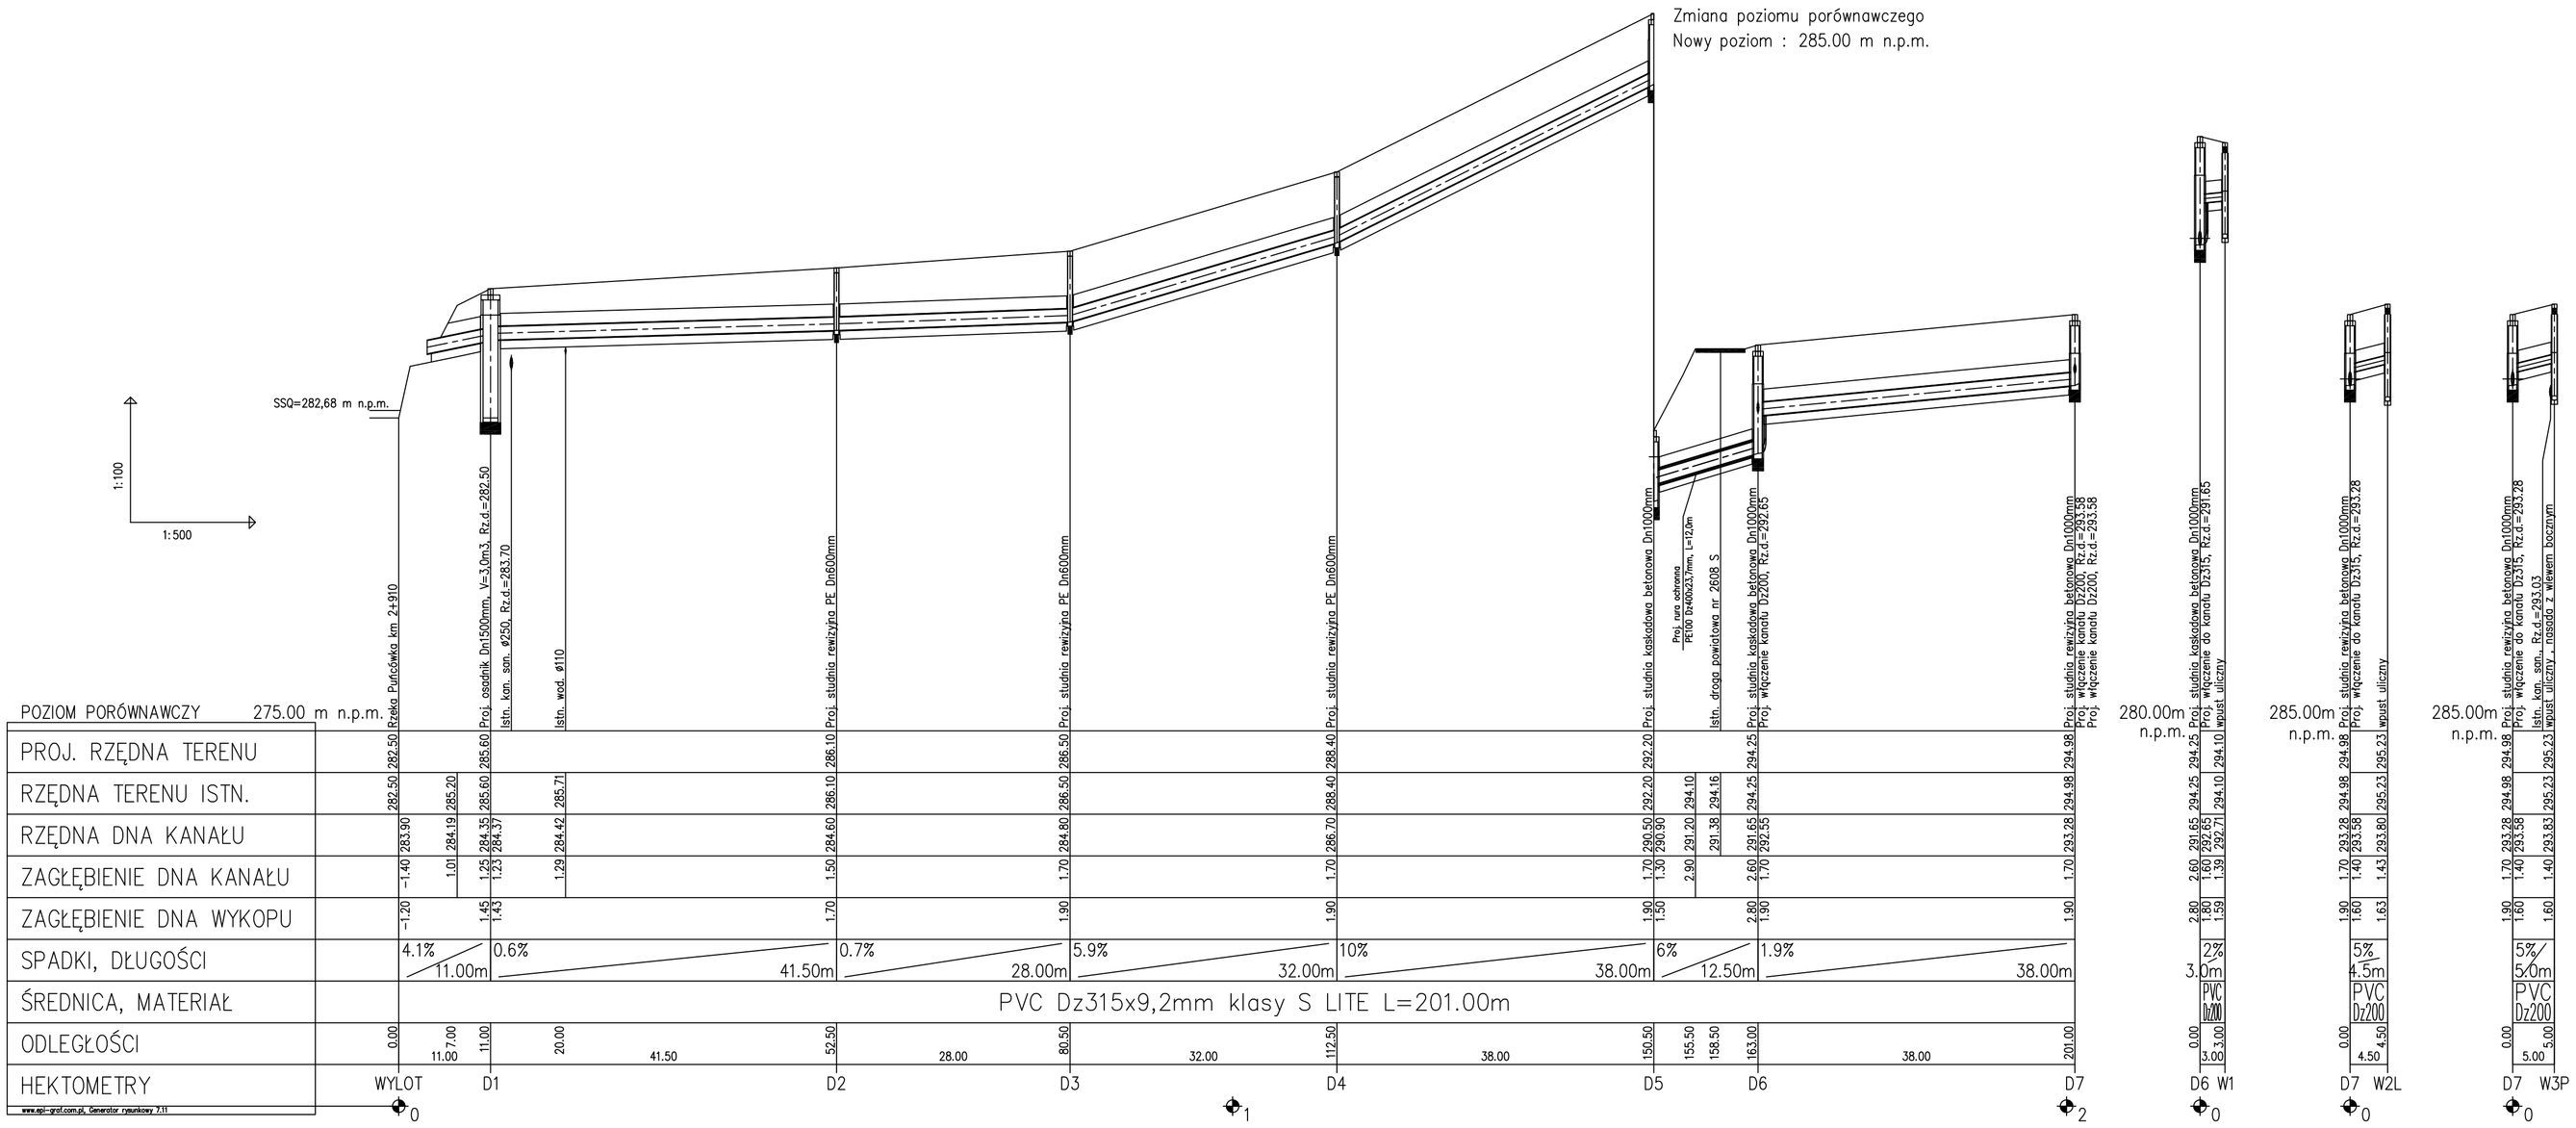

HADA SC Antoni Dyrda, Anna Hanus Dyrda 43-450 Ustroń ul.Daszyńskiego 19	tel./fax. 033/854 2575
INWESTOR: GMINA GOLESZÓW 43-440 Goleszów ul. 1 Maja 5	
ZADANIE: BUDOWA KANALIZACJI DESZCZOWEJ W PUŃCOWIE GMINA GOLESZÓW	SKALA: 1:100/500 DATA: lipiec 2009
TEMAT RYS.: PROFIL PODŁUŻNY KANALIZACJI DESZCZOWEJ	NR RYS.: 2
PROJEKTOWAŁ: Mgr inż. Sylwia RYMORZ upr.bud. SLK/0721/POOS/05	BRANŻA: KANALIZACJA DESZCZOWA / FAZA OPRACOWANIA: PROJEKT BUDOWLANY