

BETON B15 + 108 Ø15 PO OBWODZIE

BŁUK KLINKIEROWY 20x10x5, 2-NA PŁASK W OBWODZIE

PODSYPKA PŁASKOWA 3CM

TŁUCZEN 0-30MM


363,05

210

POSPÓŁKA

363,62

363,54

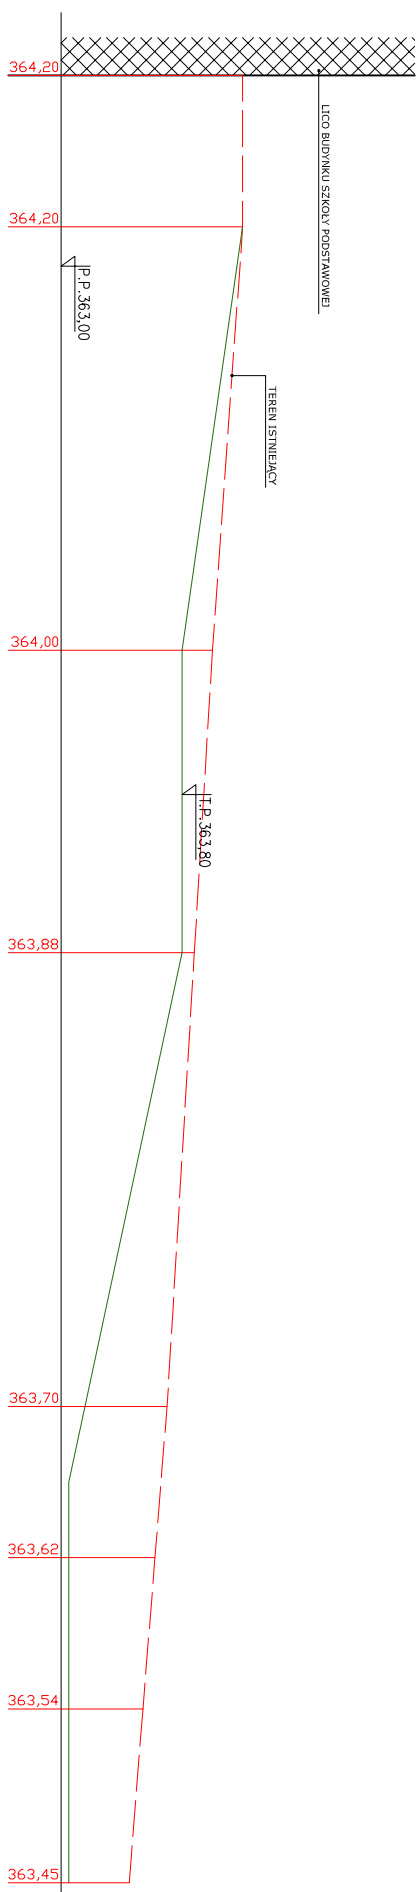

Detail posadzki
SKALA 1:10, 1:50

PRACOWNIA ARCHITEKTURY mgr inż. arch. KAROL GAŚ Bożonowice, ul. Spółkowna 15 43-440 GOLESZÓW tel.: 0-33/ 8527-900 tel. kom. 503 384 344		IMAGINIS GMINA GOLESZÓW	
AUTOR PROJEKTU mgr inż. arch. KAROL GAŚ BB 4/76		OBJEKT GOLESZÓW, PARC. NR 50/3 PRZYSZKOLUNT, PLAC REKREACYJNY	
OPIS PROJEKTU KAROL GAŚ		TYTUŁ PROJEKTU DETAL POSADZKI	
SPRACOWAŁ mgr inż. arch. L. GRÓSS KI 442/72		BENEFICJARIUSZ ARCHITEKTURA	
Faza		Data listopad 2009	
PB		NR RIS. 11	