


Inwentaryzacja obiektu mostowego na rzece Bobrówka w miejscowości Bażanowice ul. Kościelna nr 609 0385 – przekrój podłużny

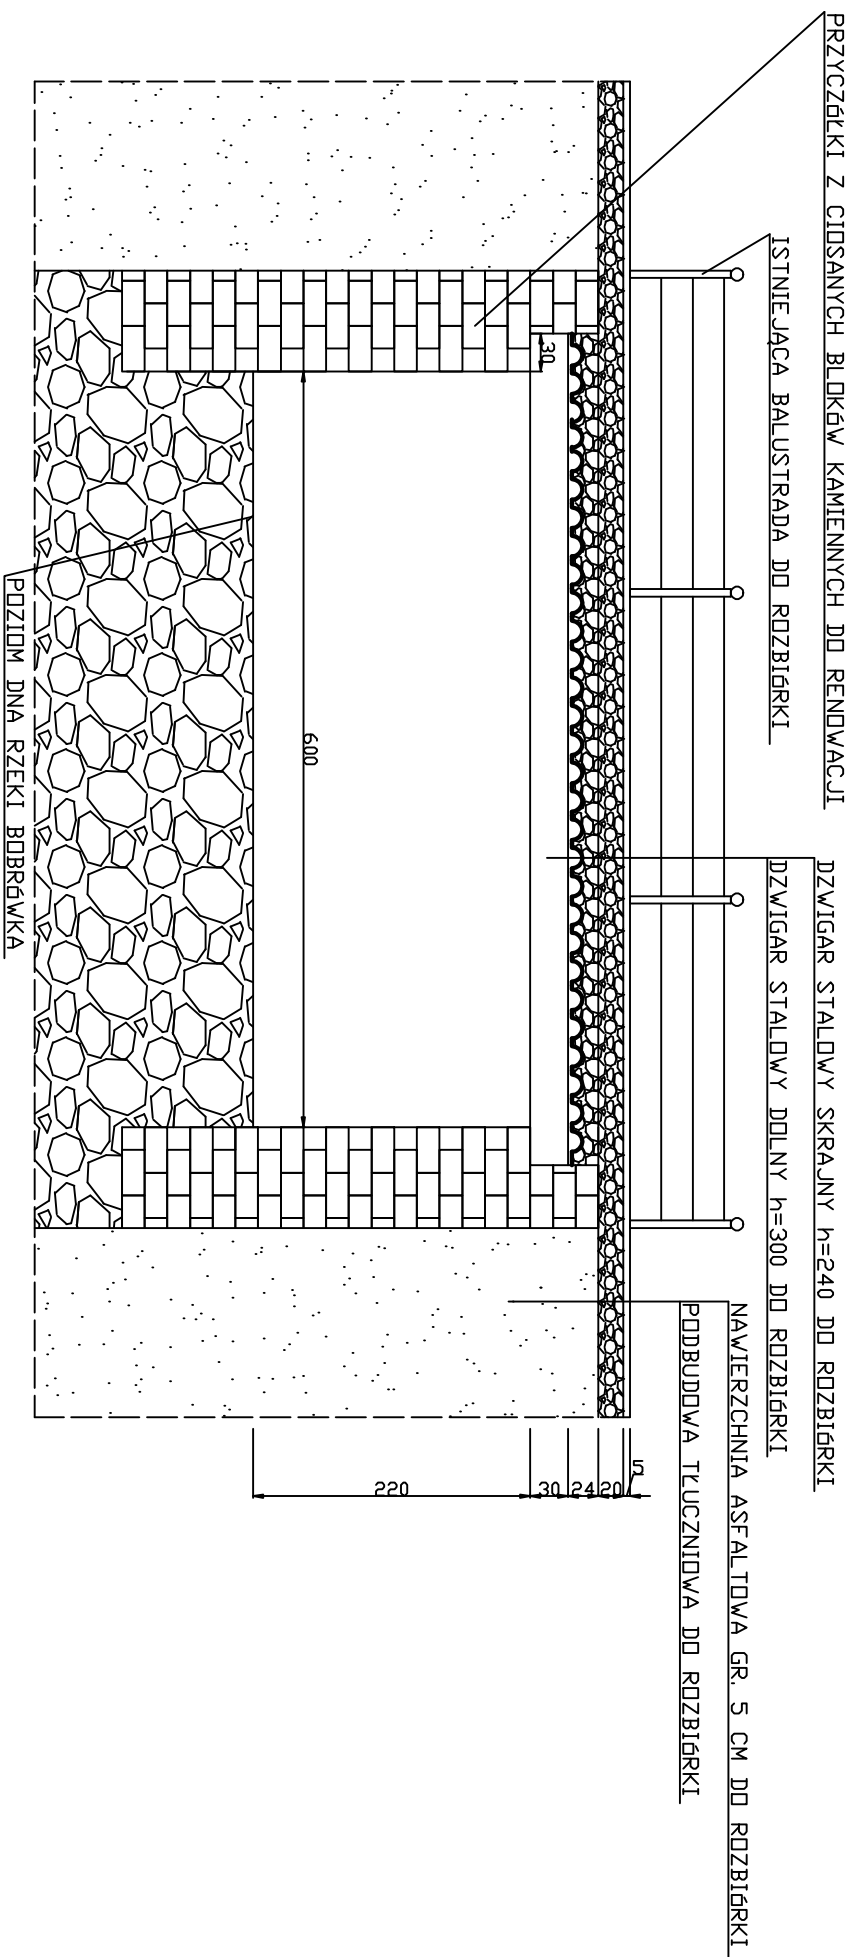

Miejscowości: Bażanowice		Inwestor: Gmina Goleiszów	
Obiekt: Inwentaryzacja obiektu mostowego na rzece Bobrówka w miejscowości Bażanowice ul. Kościelna nr 609 0385		Temat: Projekt remontu obiektu mostowego	
Projektował:	Mgr inż. Łechn Marcinisz	Treść rysunku: Przekrój podłużny	Lokalizacja: Bażanowice
Asystenti:	Maria Sikora		Skala: 1:50 Sierpień 2010