


Projekt obiektu mostowego na rzece Bobrówka w miejscowości
Bazanowice ul. Kościelna nr 609 0385 – przekrój poprzeczny

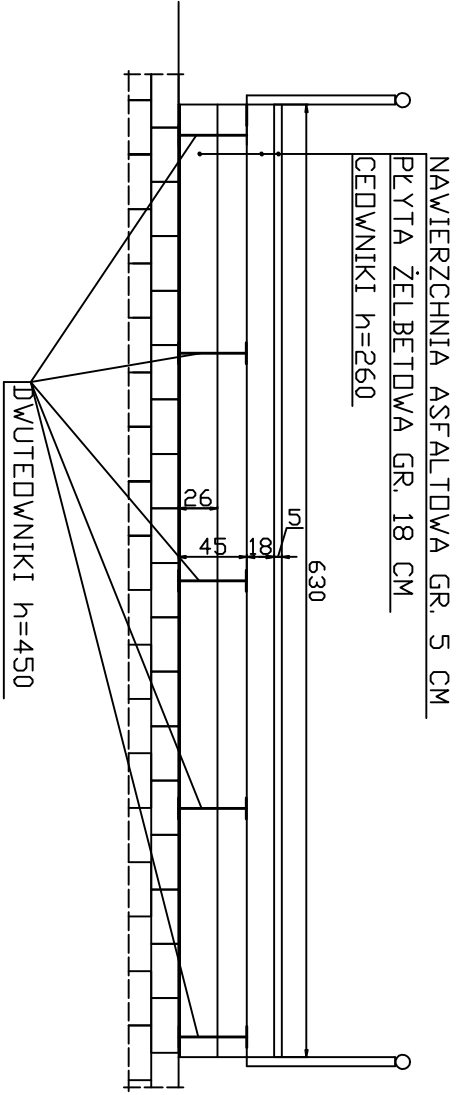

Miejscowość: Bazanowice		Inwestor: Gmina Goleiszów	
Objekt: Projekt obiektu mostowego na rzece Bobrówka w miejscowości Bazanowice ul. Kościelna nr 609 0385		Temat: Projekt remontu obiektu mostowego	
Projektował:	Mgr inż. Lech Marciusz	Treść rysunku:	Lokalizacja: Bazanowice
Asystent:	Maria Sikora	Przekrój poprzeczny	Skala: 1:50 Sierpień 2010