

GMINA GOLESZÓW

STUDIUM UWARUNKOWAŃ I KIERUNKÓW ZAGOSPODAROWANIA PRZESTRZENNEGO




DODATKOWE TERENY ROZWOJOWE

skala 1 : 40 000

Tereny potencjalne do dalszego zainwestowania

- zabudowa mieszkaniowa
- usługi
- przemysł

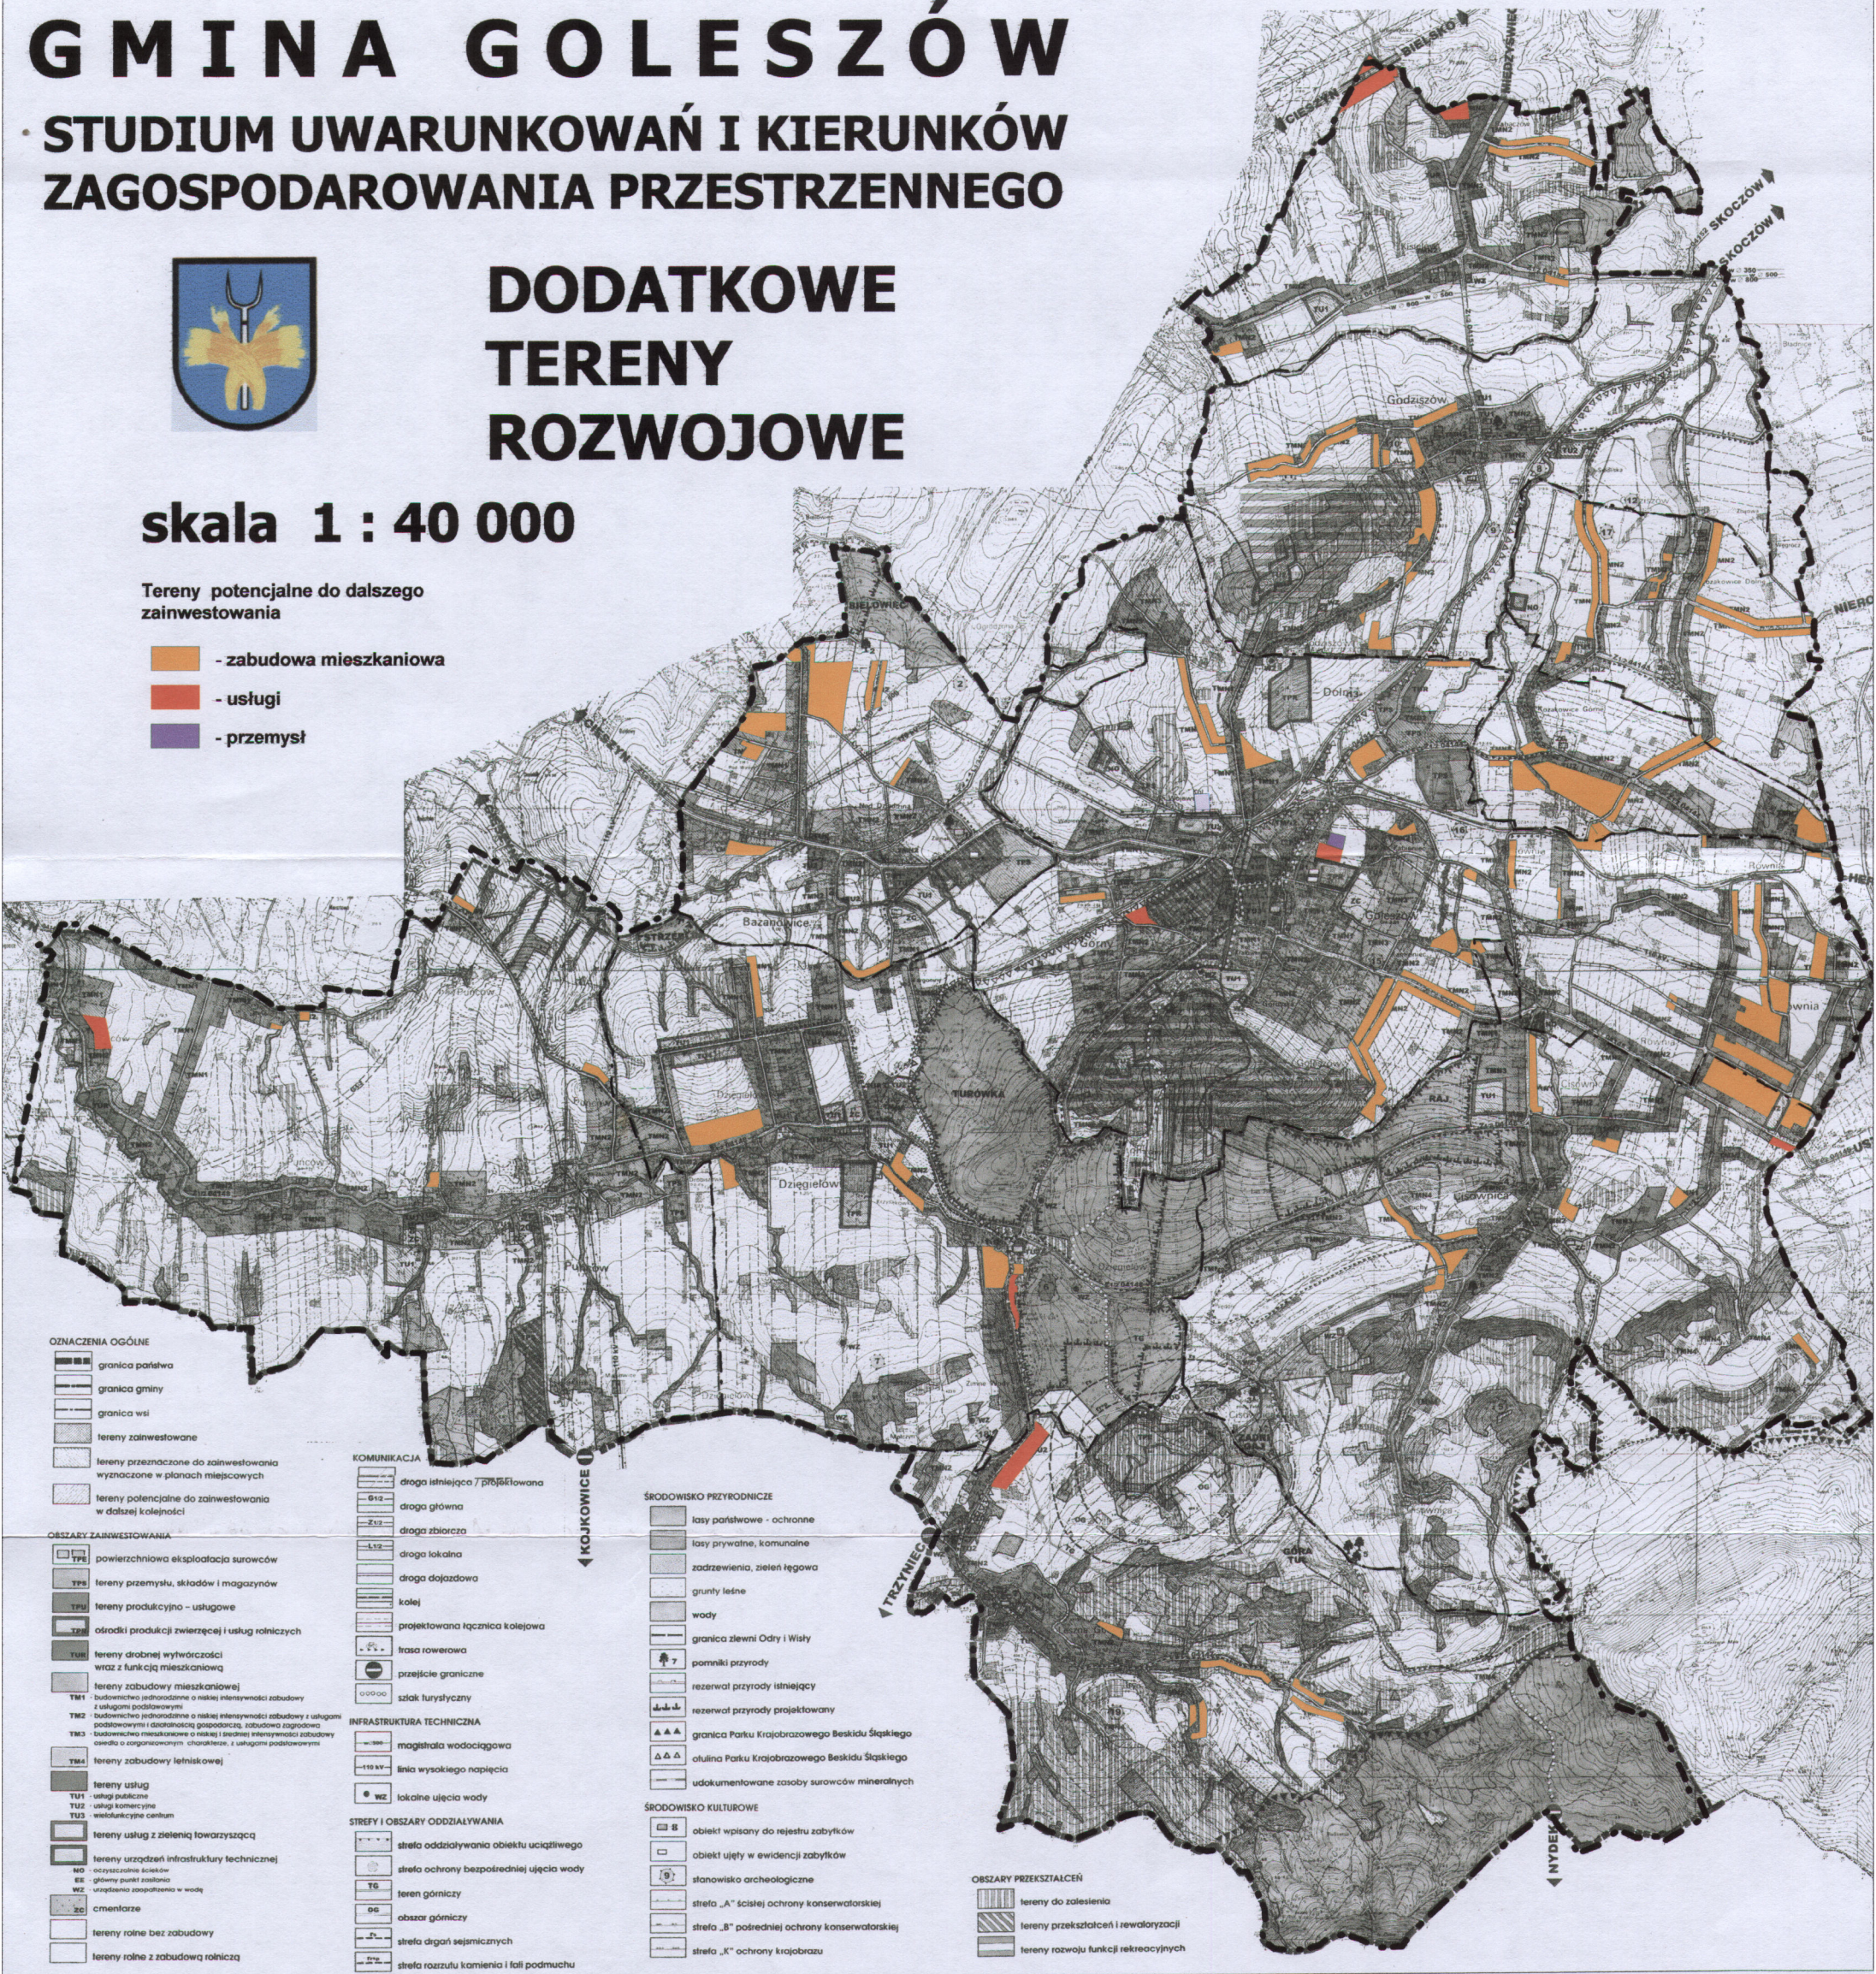

OZNACZENIA OGÓLNE

- graniczna państwa
- graniczna gminy
- graniczna wsi
- tereny zainwestowane
- tereny przeznaczone do zainwestowania wyznaczone w planach miejscowych
- tereny potencjalne do zainwestowania w dalszej kolejności

OBZARY ZAINWESTOWANIA

- TP1 - powierzchnia eksploatacji surowców
- TP2 - tereny przemysłu, składów i magazynów
- TP3 - tereny produkcyjne - usługowe
- TP4 - ośrodki produkcji zwierzęcej i usług rolniczych
- TP5 - tereny drobnej wytwórczości wraz z funkcją mieszkaniową
- TP6 - tereny zabudowy mieszkaniowej
- TP7 - budownictwo jednorodzinne o niskiej intensywności zabudowy z usługami podłogowymi
- TP8 - budownictwo jednorodzinne o niskiej intensywności zabudowy z usługami podłogowymi i dodatkową gospodarką, zabudowa zagrodowa
- TP9 - budownictwo mieszkaniowe o niskiej i średniej intensywności zabudowy ośrodka o organizowanym charakterze, z usługami podłogowymi
- TP10 - tereny zabudowy letniskowej
- TP11 - tereny usług
- TP12 - usługi publiczne
- TP13 - usługi komercyjne
- TP14 - wielofunkcyjne centrum
- TP15 - tereny usług z zielenią towarzyszącą
- TP16 - tereny urządzeń infrastruktury technicznej
- TP17 - oczyszczalnie ścieków
- TP18 - główny punkt zaopatrzenia
- TP19 - uroplonienie zieleni w wodę
- TP20 - cmentarze
- TP21 - tereny rolne bez zabudowy
- TP22 - tereny rolne z zabudową rolniczą

KOMUNIKACJA

- droga istniejąca / projektowana
- droga główna
- droga zbiorcza
- droga lokalna
- droga dojazdowa
- kolej
- projektowana łącznica kolejowa
- trasa rowerowa
- przebieg graniczny
- szlak turystyczny

INFRASTRUKTURA TECHNICZNA

- magistrala wodociągowa
- linia wysokiego napięcia
- lokalne ujęcia wody

STREFY I OBSZARY ODDZIAŁYWANIA

- strefa oddziaływania obiektu uciążliwego
- strefa ochrony bezpośredniej ujęcia wody
- teren górnictwa
- obszar górnictwa
- strefa dróg sejsmicznych
- strefa rozrzutu kamienia i fali podmuchu

ŚRODOWISKO PRZYRODNICZE

- las państwowy - ochronny
- las prywatny, komunalny
- zadrzewienia, zieleni leśna
- grunty leśne
- wody
- granica zlewni Odry i Wisły
- pomniki przyrody
- rezerwat przyrody istniejący
- rezerwat przyrody projektowany
- granica Parku Krajoobrazowego Beskidu Śląskiego
- ośrodek Parku Krajoobrazowego Beskidu Śląskiego
- udokumentowane zasoby surowców mineralnych

ŚRODOWISKO KULTUROWE

- obiekt wpisany do rejestru zabytków
- obiekt ujęty w ewidencji zabytków
- stanowisko archeologiczne
- strefa „A” ścisłej ochrony konserwatorskiej
- strefa „B” pośredniej ochrony konserwatorskiej
- strefa „K” ochrony krajoobrazu

OBZARY PRZESZTAŁCEŃ

- tereny do zalesienia
- tereny przekształceń i rewitalizacji
- tereny rozwoju funkcji rekreacyjnych