

**Uchwała nr XLI/292/98
Rady Gminy w Goleszowie
z dnia 26 maja 1998 r.**

w sprawie: zmiany miejscowego planu zagospodarowania przestrzennego wsi Kozakowice Górne.

Na podstawie art.18 ust.2 pkt.15 i art.40 ust.1 ustawy z dnia 8 marca 1990r. o samorządzie terytorialnym (tekst jedn.Dz.U.Nr 13 poz.74 z 1996 r.) w związku z art.12 ust.4 ustawy z dnia 7 lipca 1994 r. o zagospodarowaniu przestrzennym (Dz.U. Nr 89 poz.415 z późn. zm.) Rada Gminy w Goleszowie

u c h w a ł a

§ 1

Przystąpić do zmiany miejscowego planu zagospodarowania przestrzennego wsi Kozakowice Górne w granicach obszaru naniesionego na mapach stanowiących załączniki graficzne nr 1 do nin.uchwały.

§ 2

Teren objęty zmianą w miejscowym planie zagospodarowania przestrzennego obejmuje następujące jednostki strukturalne : C 14 AUC na tereny zabudowy mieszkaniowej.

§ 3

Zmiana planu w w/w jednostkach polegać będzie na zmianie zagospodarowania tych terenów zgodnie z zatwierdzonym Uchwałą Rady Gminy Nr XXXVI/247/97 z dnia 23 grudnia 1997 r. studium uwarunkowań i kierunków zagospodarowania przestrzennego gminy Goleszów.

§ 4

Zmiana miejscowego planu zagospodarowania przestrzennego określonego nin uchwałą winna być dokonana w pełnym zakresie określonym art.10 ust.1 oraz przy zachowaniu trybu określonego w art.18 ust.2 ustawy o zagospodarowaniu przestrzennym.

§ 5

Wykonanie Uchwały powierza się Zarządowi Gminy.


§ 6

Uchwała podlega ogłoszeniu na tablicy ogłoszeń w Urzędzie Gminy oraz w "Panoramie Góleszowskiej" i w „Głosie Ziemi Cieszyńskiej” i wchodzi w życie z dniem ogłoszenia.

PRZEWODNICZĄCY
Rady Gminy

mgr inż. Janusz Gabryś

ZAKONICE DOLNE:

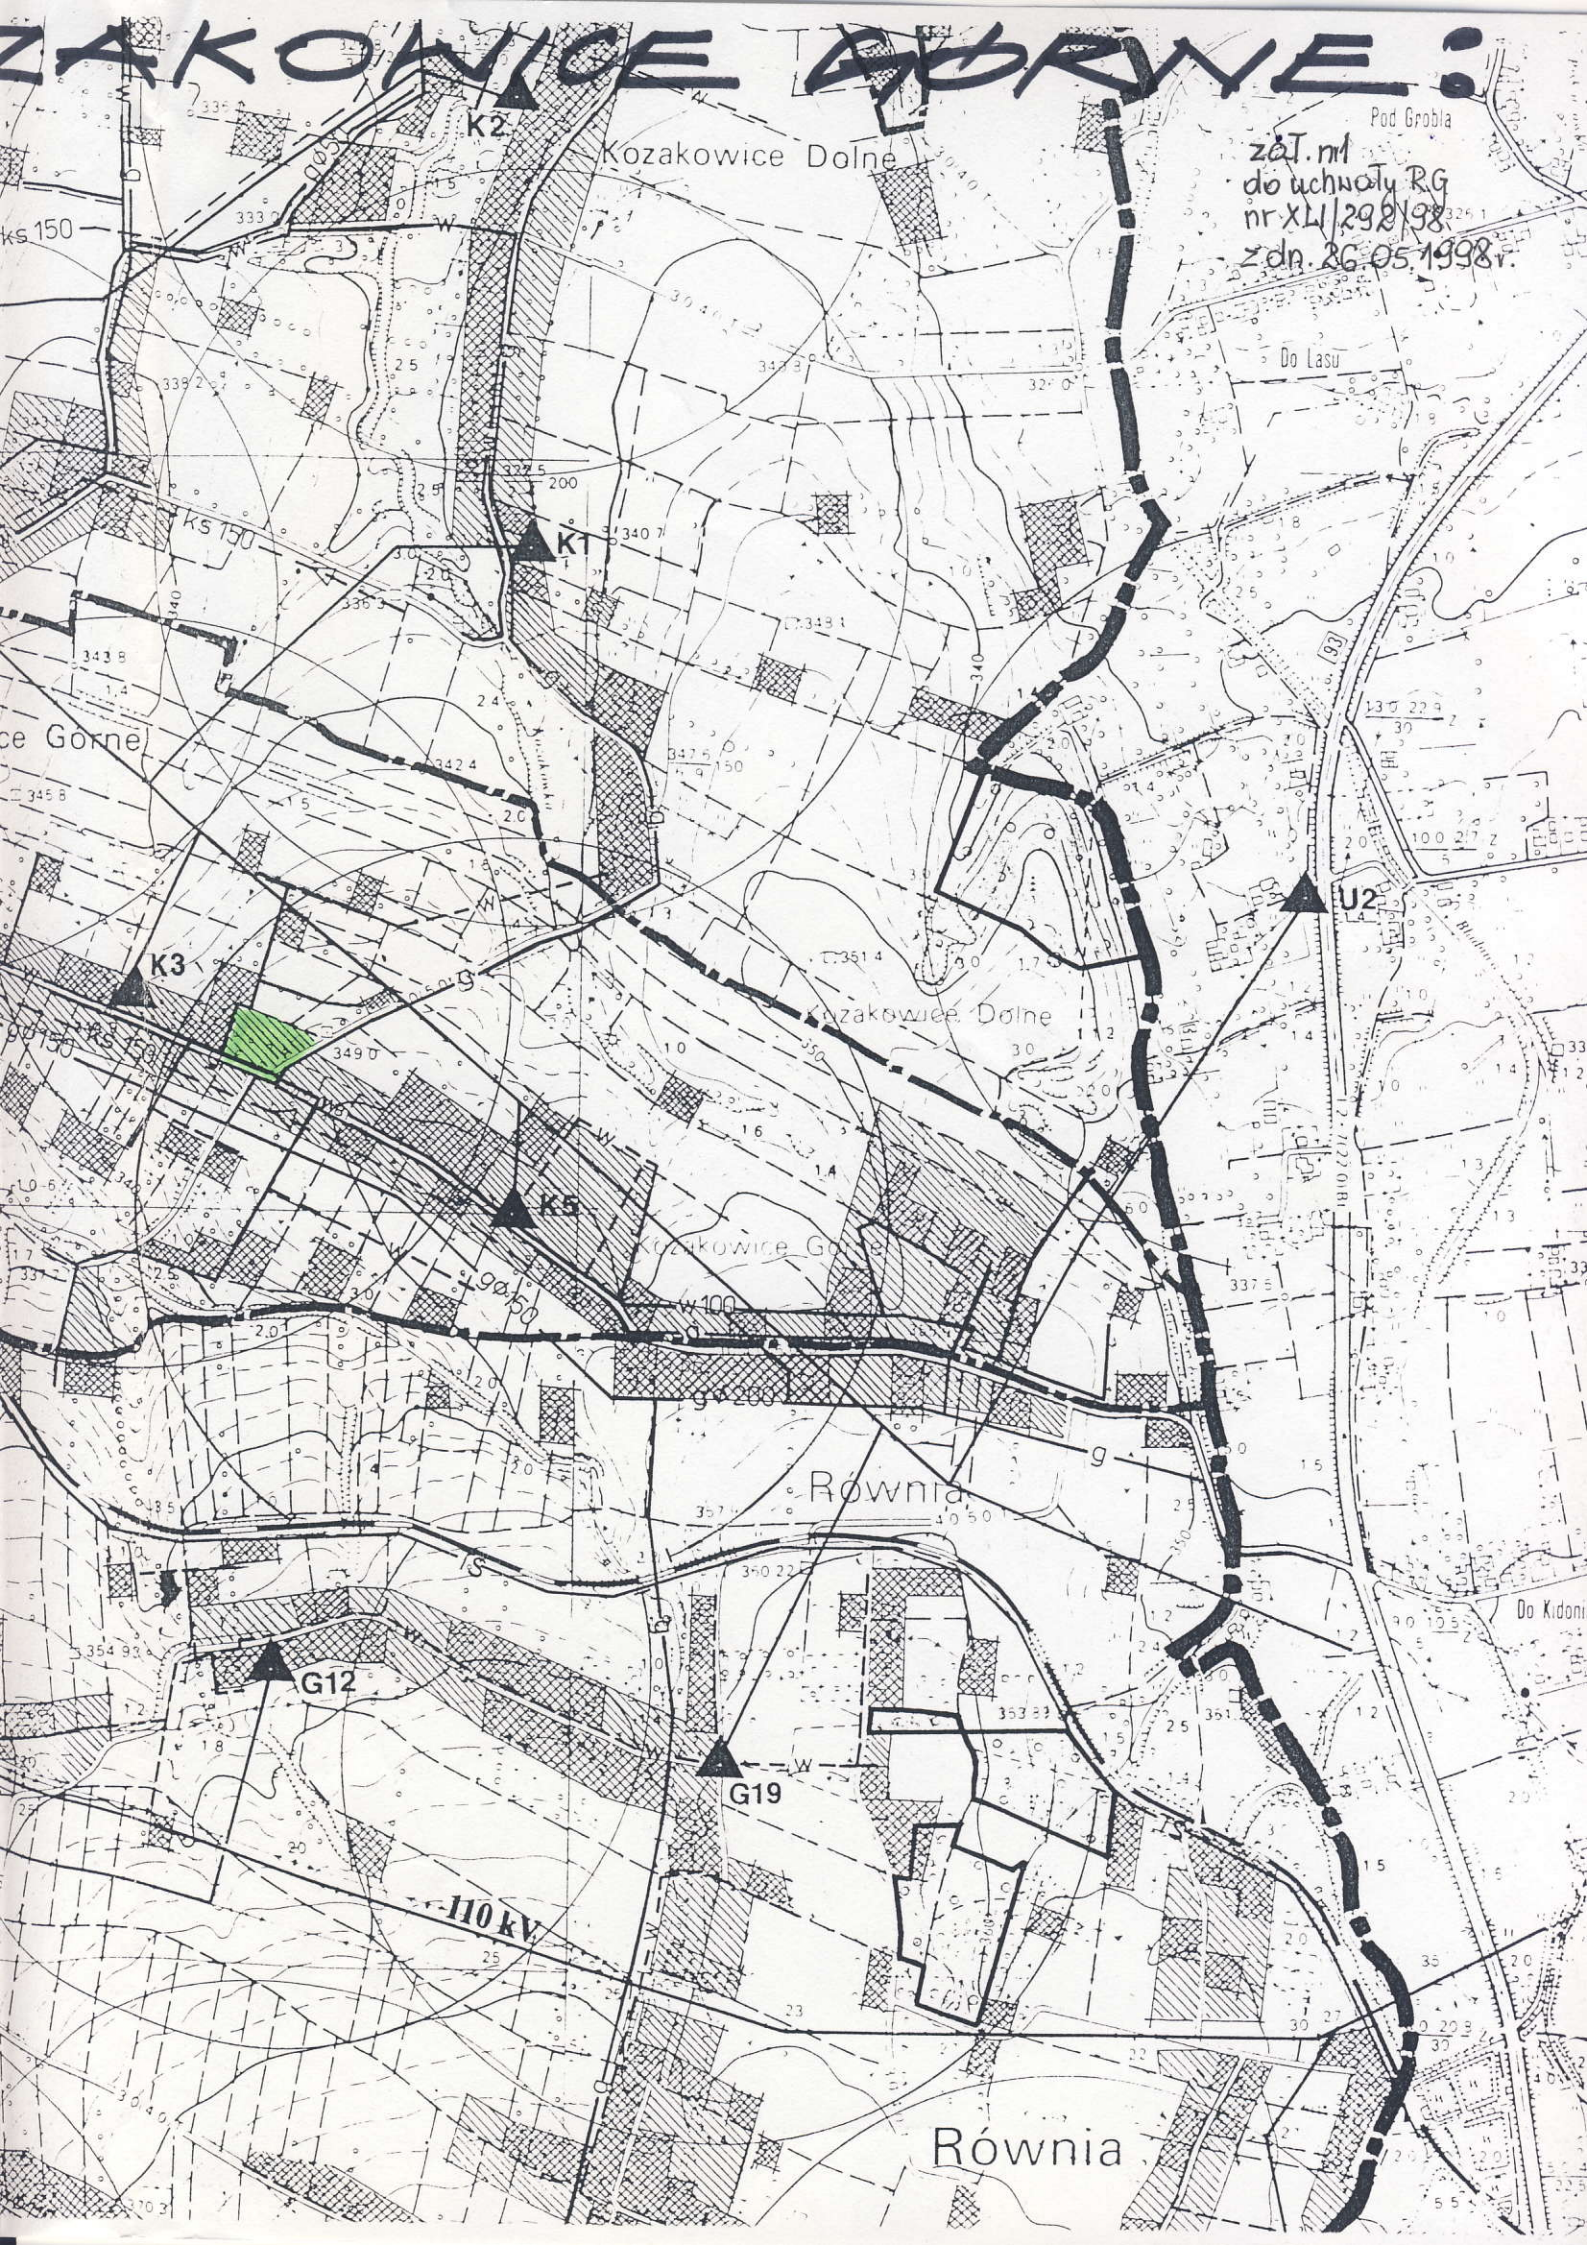

Pod Grobla

z a t. m
do uchwały RG
nr XL/298/98
z dn. 26.05.1998 r.


Do Lasu

U2

Rownia

Rownia

Do Kidoni

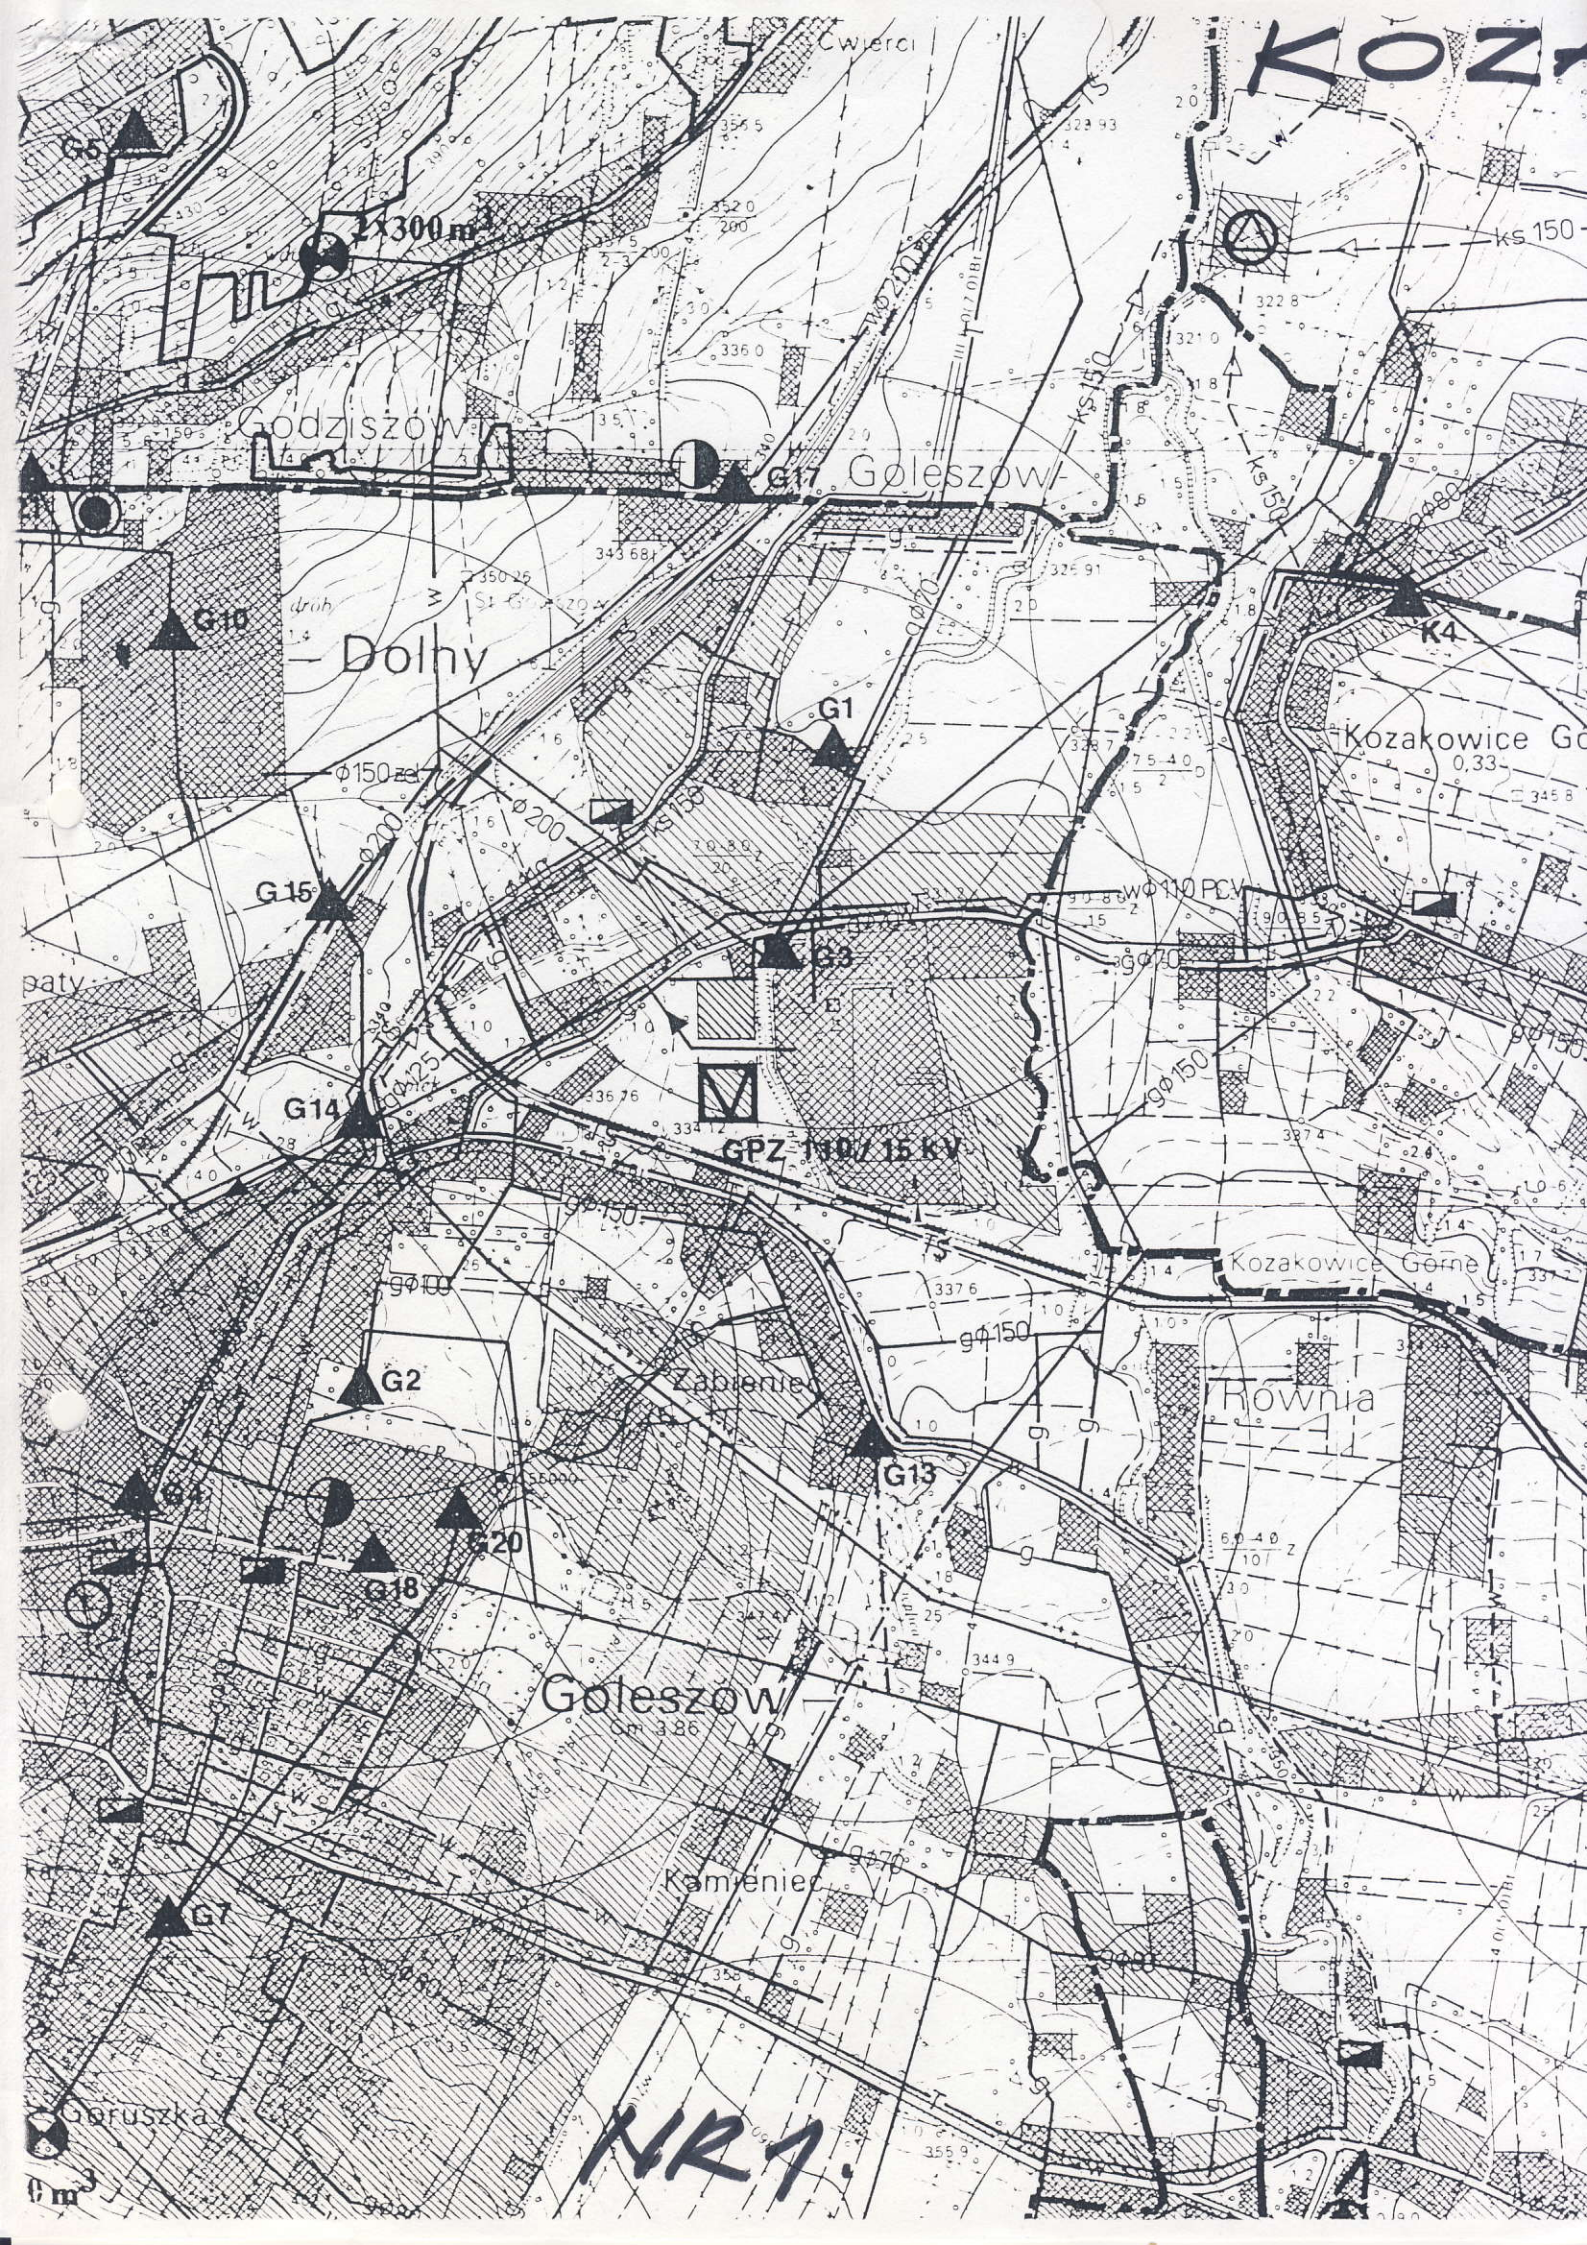

KOZAKOWICE

Godziszów

Goleszów

Dolny

Kozakowice Górne

GPZ 110/15 kV

Kozakowice Górne

Równia

Goleszów

Kamieniec

NR 1.