

**Uchwała nr XIV/129/99
Rady Gminy w Goleszowie
z dnia 28 grudnia 1999 r.**

w sprawie: zmiany własnej uchwały nr XLI/293/98 z dnia 26 maja 1998r. w sprawie zmiany miejscowego planu zagospodarowania przestrzennego wsi Puńców.

Na podstawie art. 18 ust. 2 pkt. 15 i art. 40 ust. 1 ustawy z dnia 8 marca 1990r. o samorządzie gminnym (tekst jedn. Dz.U. Nr 13 poz. 74 z 1996 r.) w związku z art. 12 ust. 4 ustawy z dnia 7 lipca 1994 r. o zagospodarowaniu przestrzennym (Dz.U. Nr 89 poz. 415 z późn. zm.) Rada Gminy w Goleszowie

u c h w a ł a

§ 1

1. W § 2 uchwały wyrazy „usług publicznych” określające symbole planu F 2S, F 3S, F 6 RPU zmienić na „usług technicznych i drobnej wytwórczości”.
2. Załącznik graficzny do uchwały nr XLI/293/98 uzupełnić o tereny określone symbolem F 48 RP przewidziane do zabudowy mieszkaniowej wzdłuż drogi wojewódzkiej 013 TDV - pomiędzy terenami F 33 UR a F 45 ROM.
3. Dokonane zmiany stanowią poprawienie własnych błędów pisarskich.

§ 2

W związku z nie uregulowaniem sytuacji w zakresie opracowań hydrotechnicznych terenów zalewowych rzeki Puńcówki jednostki strukturalne o symbolach F 46ROM, F50 RP wymienione w § 2 zmienianej uchwały, wyłączyć w częściach, a jednostki strukturalne F 5 RPZ, F 44 ROM i F 9 RPU wyłączyć w całości z opracowania zmian w miejscowym planie zagospodarowania przestrzennego w obszarach zakreślonych kolorem żółtym w załączniku graficznym nr 1 do niniejszej uchwały.

§ 3

W związku z trwającymi negocjacjami z właścicielami działek przez które przebiegać ma projektowana linia dwutorowa wysokiego napięcia 110 kV, wyłączyć z opracowania zmian w miejscowym planie zagospodarowania przestrzennego fragmentów jednostek strukturalnych określonych symbolami F 28 MR i F 29 MR zakreślonych kolorem żółtym w załączniku graficznym nr 2 do niniejszej uchwały

§ 4


Wykonanie uchwały powierza się Zarządowi Gminy.

§ 5

Uchwała podlega ogłoszeniu w miejscowej prasie oraz na tablicy ogłoszeń w Urzędzie Gminy i wchodzi w życie z dniem ogłoszenia.

PRZEWODNICZĄCY
Rady Gminy
[Signature]
mgr inż. Janusz Gabrys

OPRA

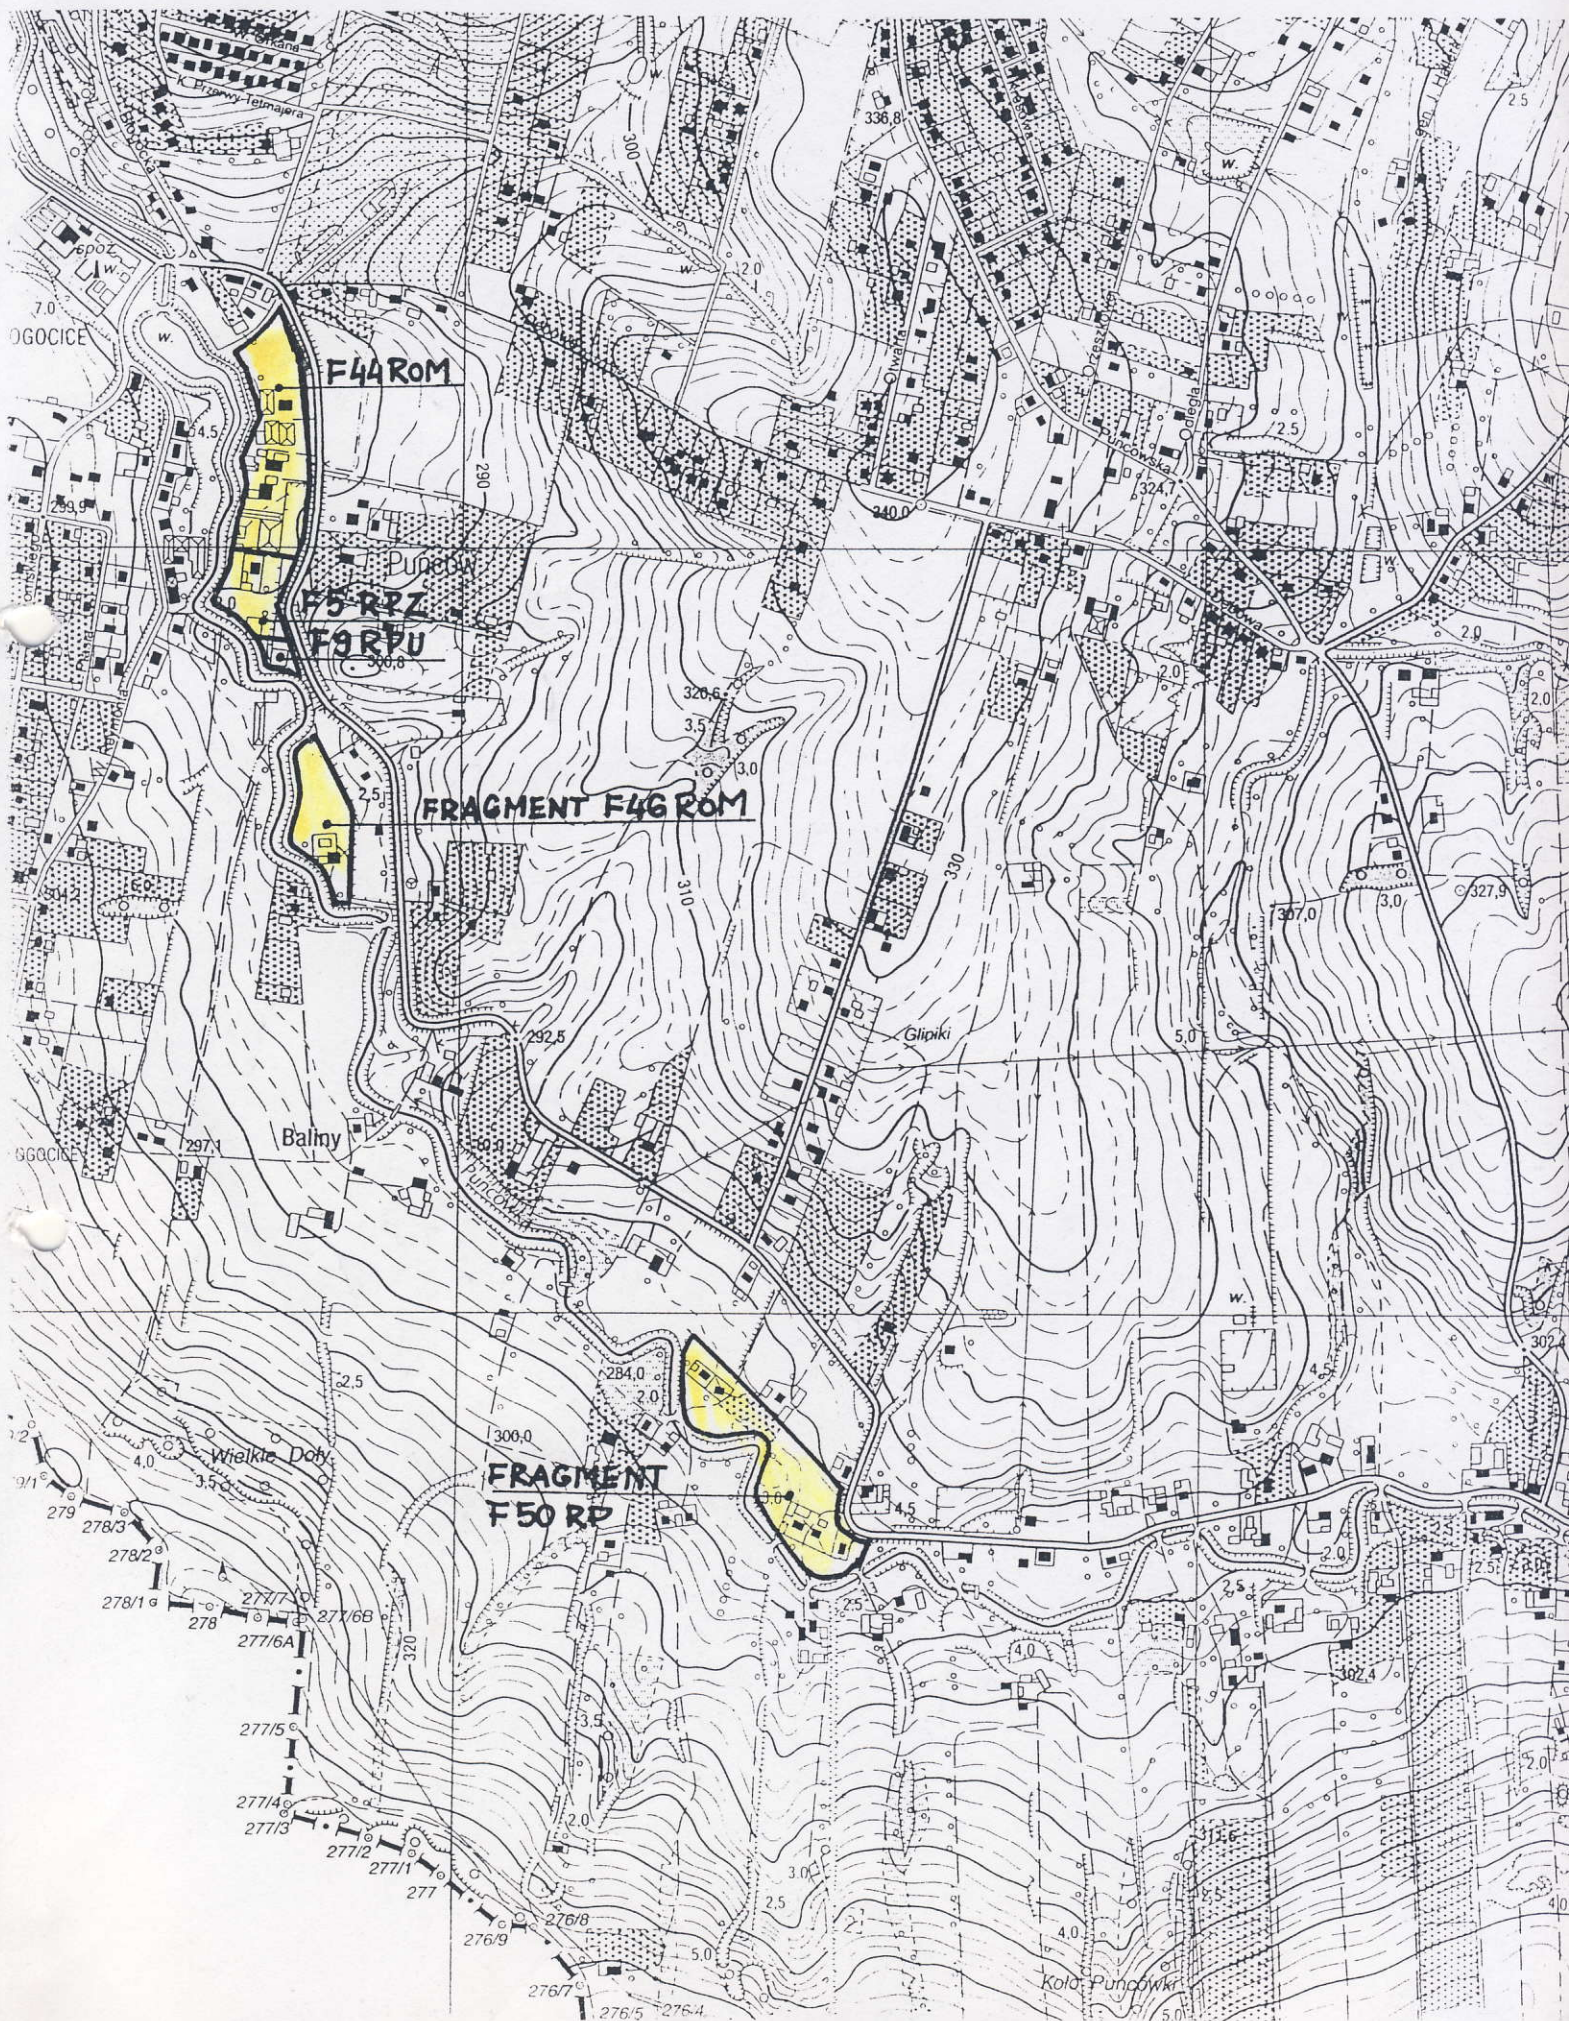

ZAT. NR 1
UCHWALY NR XIV/120/99
DNIA 28. XII. 99

1:10 000

PRACOWNIA ZMIANY PLANU /NR XLI/293/98 Z 26 MAJA 1998/



ПУЊИЌОВ
МАПА ЕВИДЕНЦИЈА
1:2880
ГРАДОНА

ЗАПИС
ДО СЕЧМАНА НА
20.11.99
1129/99

