

**Uchwała nr XXI/167/08
Rady Gminy Goleszów
z dnia 25 czerwca 2008 r.**

**w sprawie przystąpienia do sporządzenia miejscowego planu zagospodarowania
przestrzennego wsi Bażanowice**

Na podstawie art. 18 ust.2 pkt. 15 ustawy z dnia 8 marca 1990 roku o samorządzie gminnym (Dz. U. z 2001 r. Nr 142, póź. 1591 z późn. zm.), art.14 ust. 1 ustawy z dnia 27 marca 2003 roku o planowaniu i zagospodarowaniu przestrzennym (Dz.U. z 2003 r. Nr 80, poz. 717 z późn. zm.),

**Rada Gminy Goleszów
uchwała:**

§1

Przystąpić do sporządzenia miejscowego planu zagospodarowania przestrzennego wsi Bażanowice, którego obszar oznaczony jest na załączniku graficznym nr 1 do uchwały.

§2


Wykonanie uchwały powierzyć Wójtowi Gminy.

§3

Uchwała wchodzi w życie z dniem podjęcia.

PRZEWODNICZĄCY RADY


Jerzy Szalbot

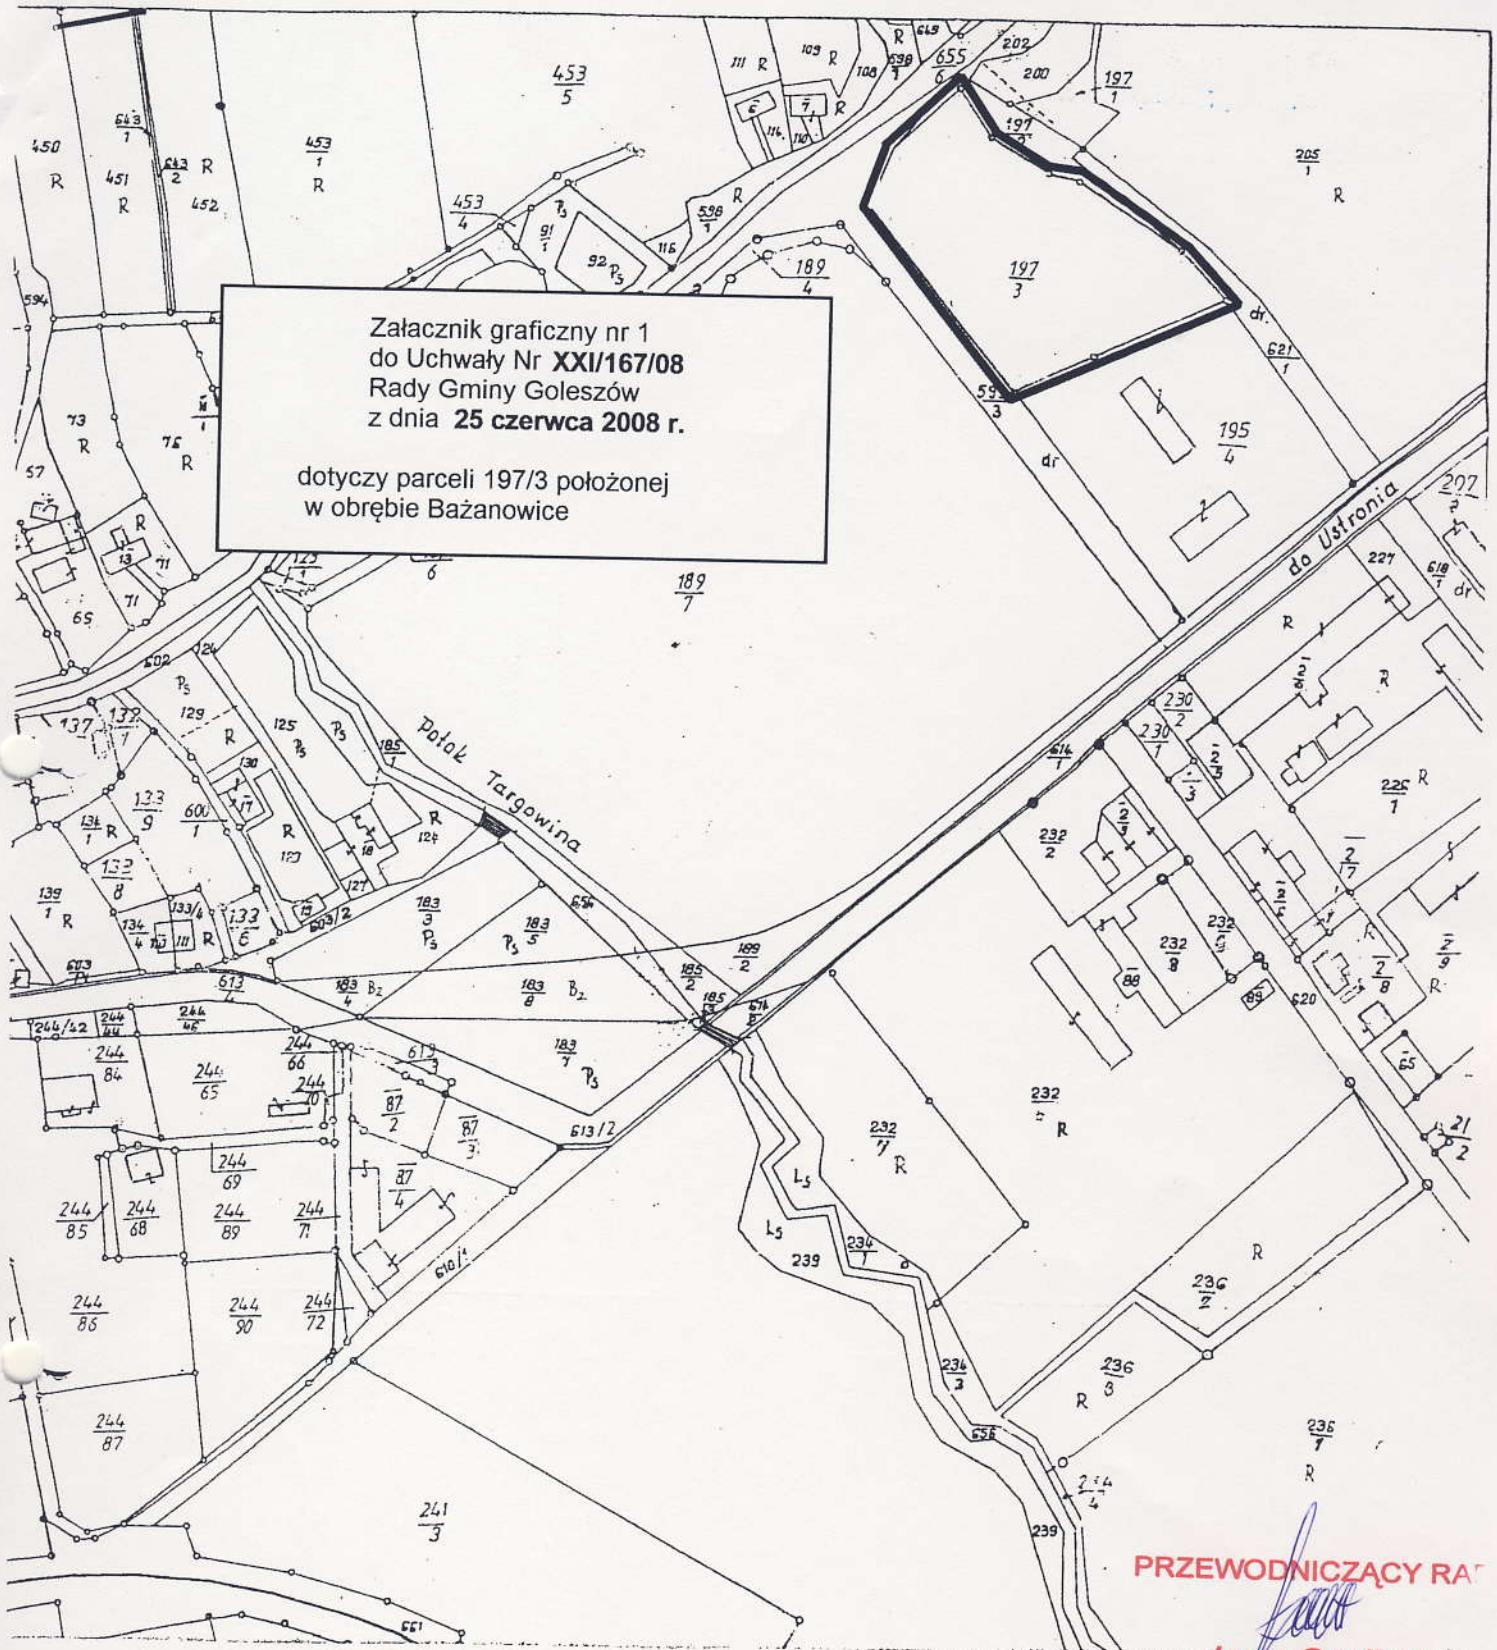

Załącznik graficzny nr 1
do Uchwały Nr XXII/167/08
Rady Gminy Goleszów
z dnia 25 czerwca 2008 r.

dotyczy parceli 197/3 położonej
w obrębie Bażanowice

PRZEWODNICZĄCY RADY

Jerzy Szaibol

"Zgodnie z art. 18 ustawy z dnia 17 maja 1989r.
Prawo geodezyjne i kartograficzne (U.Dz.U.nr 100,
poz.1086 z 2000r. z późn. zm.) rozpowszechnianie,
rozpraszanie oraz reprodukcje w celu
rozpowszechniania i rozprowadzania niniejszej
mapy wymaga zachowania Świadczenia Cieszyńskiego"

Urząd Gminy Goleszów
Wydział Geodezji, Kartografii i Katastru
Kopie z mapy ewidencyjnej

Powinno być zgodność niniejszej mapy z oryginałem
przechowywanym w państwowym zasobie geodezyjnym
i kartograficznym

miasteczko Bażanowice
skala 1: 2880 km 3
zam. 100.1430.4/47.13/SG 12 MAJ 2006

z upoważnienia

(miejsc)