




PRZEKRÓJ A-A

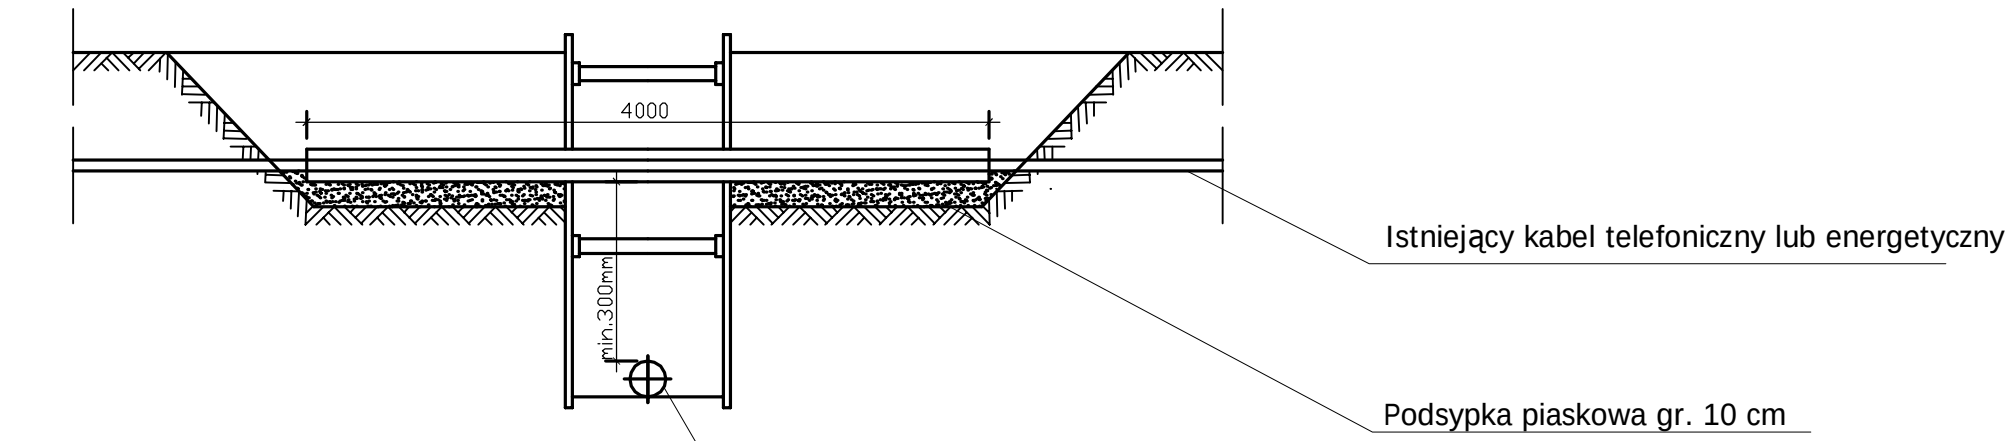

RZUT POZIOMY

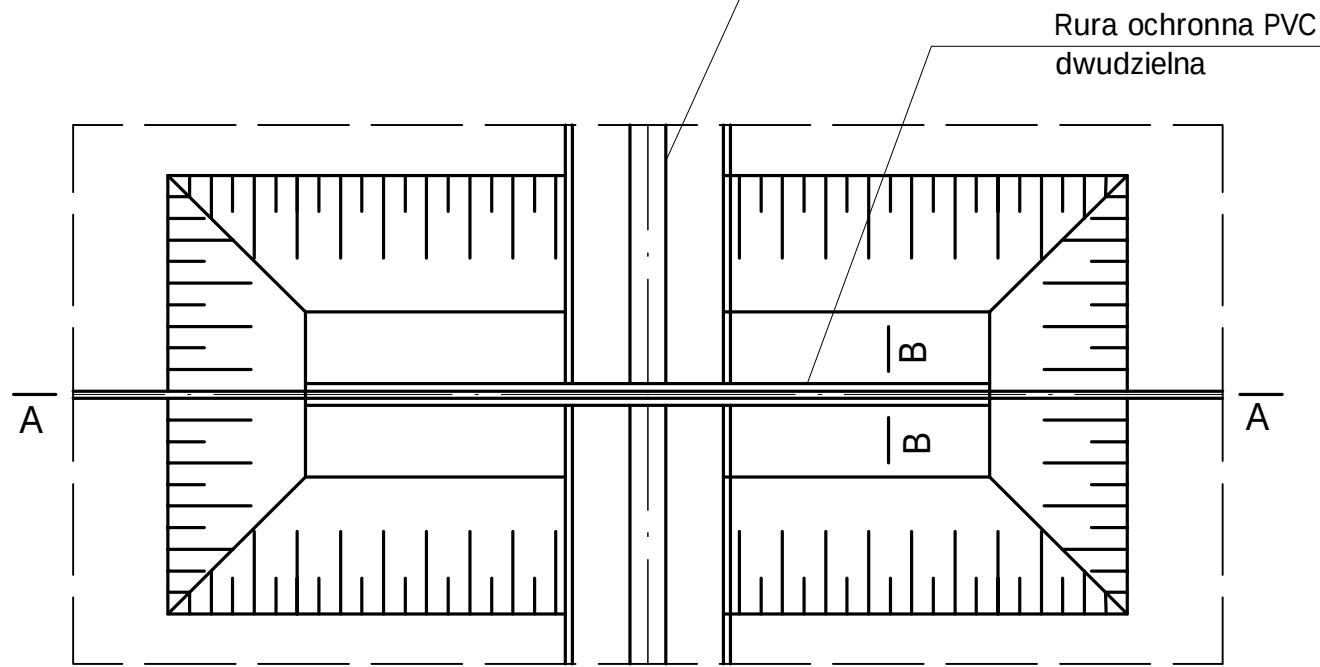


PRZEKRÓJ B-B

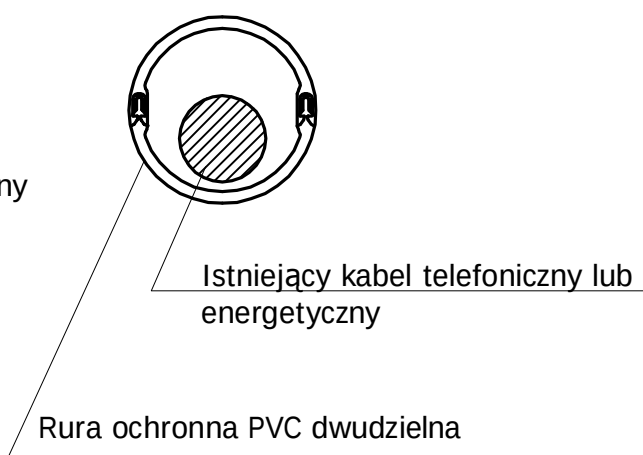

UWAGI:


- Zastosowano rurę ochronną dwudzielną PVC DN 110
- Końce rury ochronnej uszczelnić pianką poliuretanową

Opis:	Budowa wodociągu dn110mm PE z przyłączami
Adres:	Ciechanów Tarnik - Ciechanów Gólski
Nazwa rys.:	Zabezpieczenie kabli energetycznych i telekomunikacyjnych
Projektował:	Skala: --
Investor:	Brzoza: BS
43-440 Gólski ul.1 Maja 5	Data: 11.2004r.
Rys. nr 12	

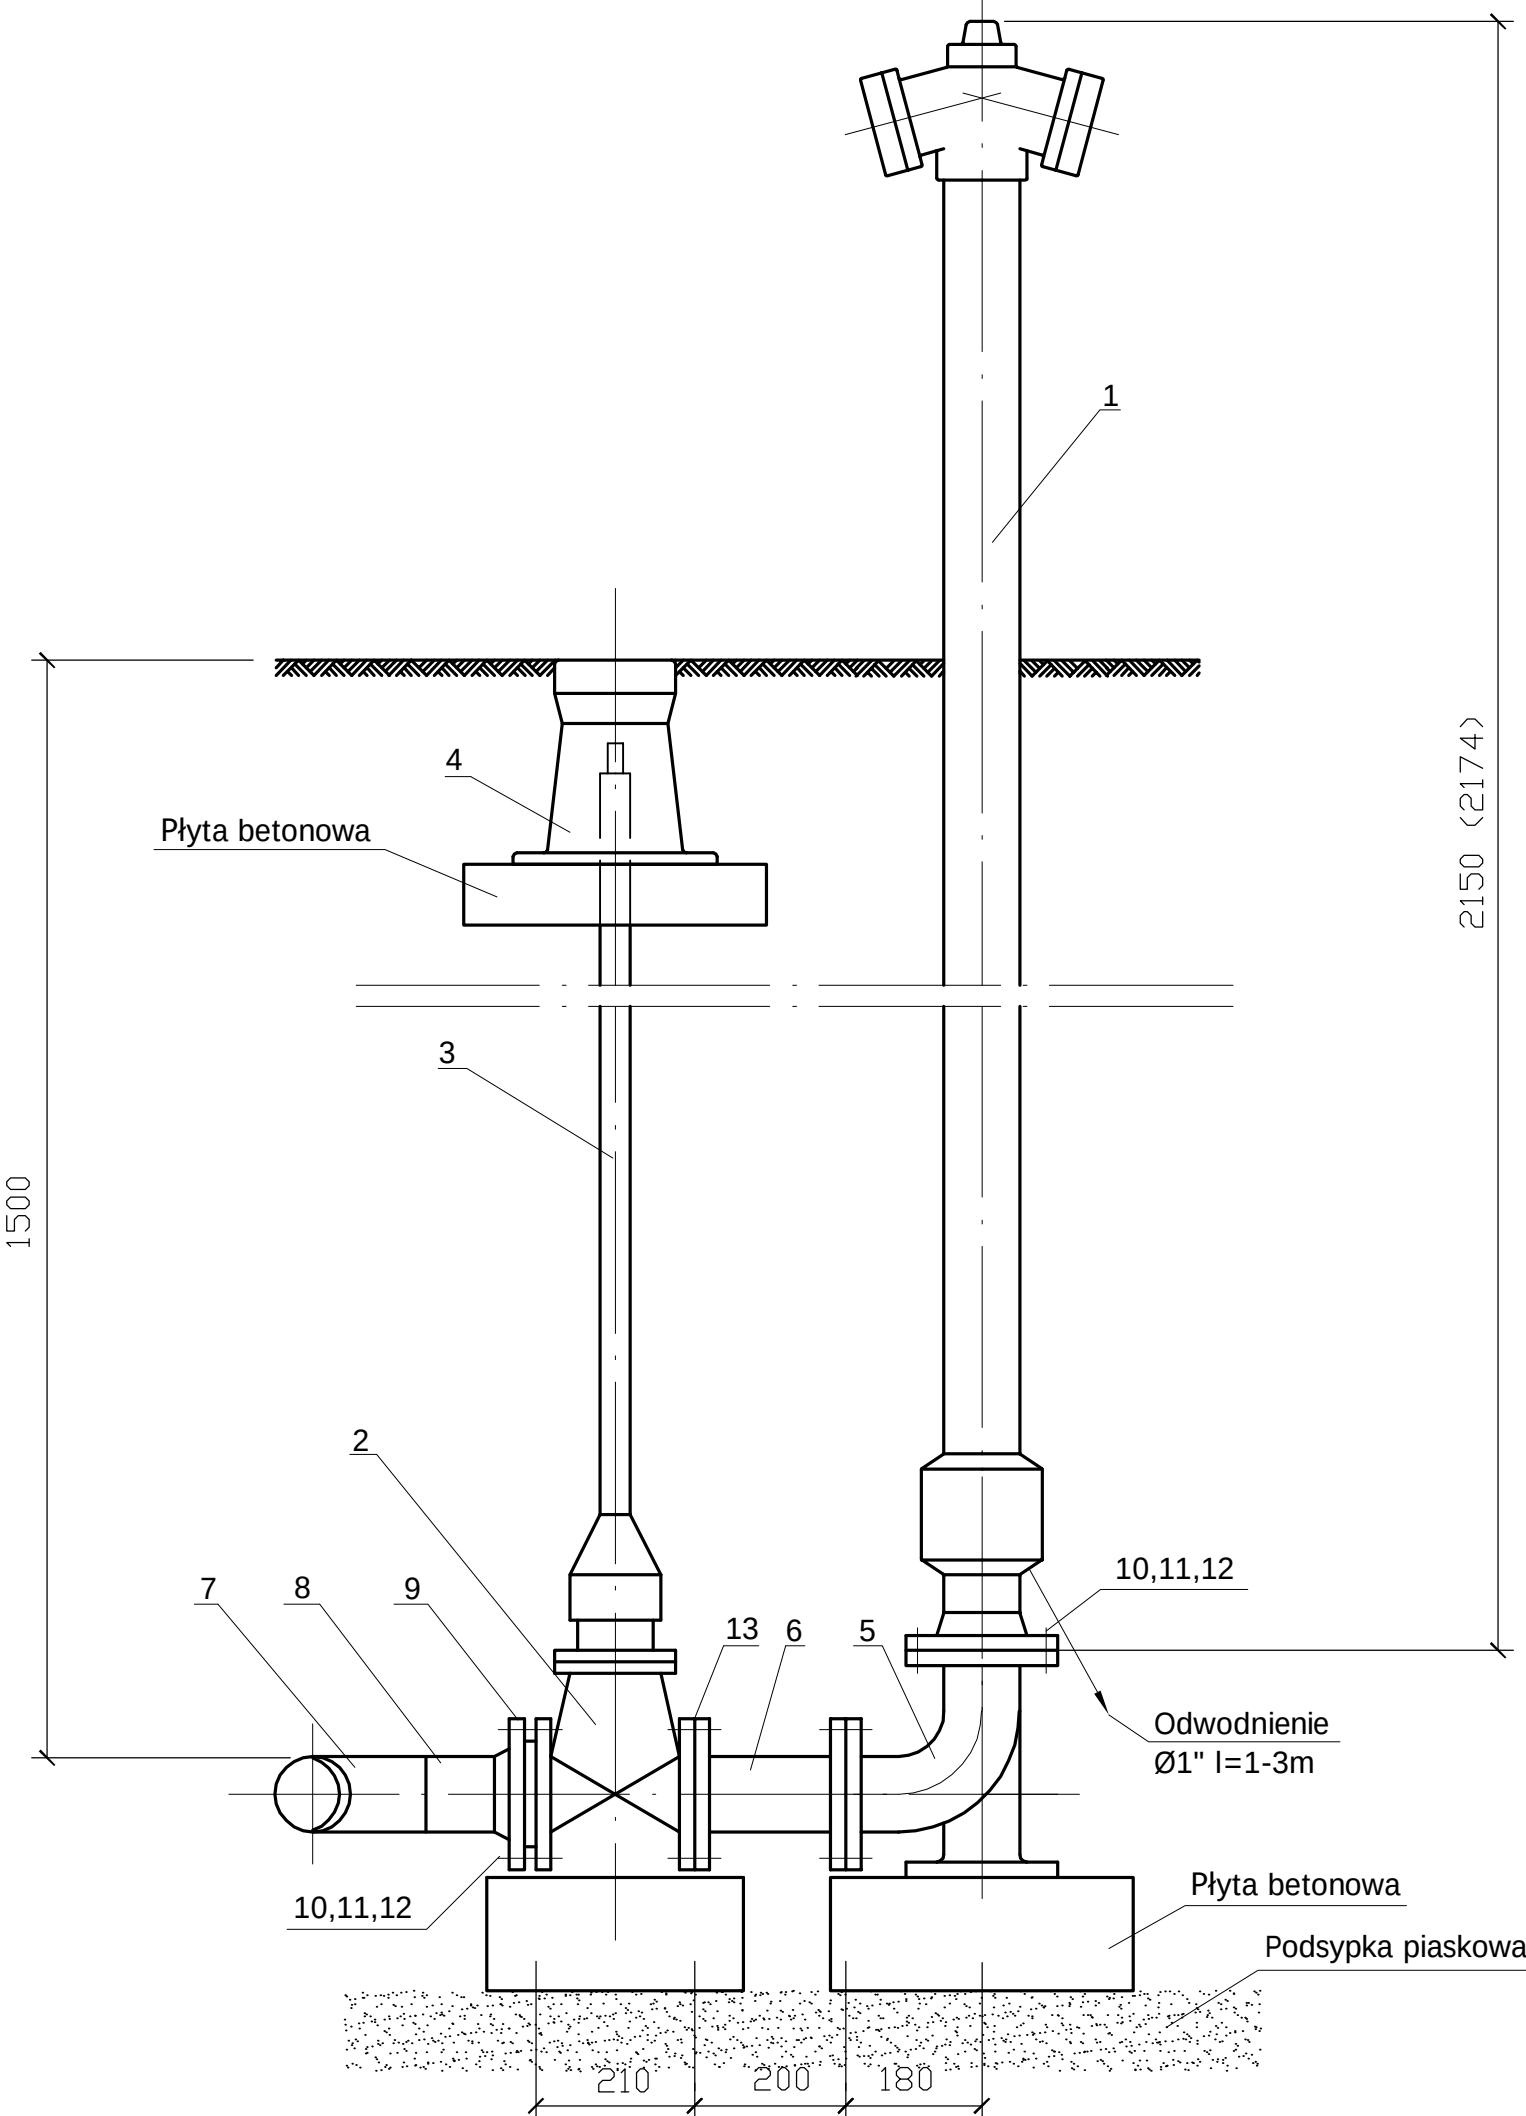

L.p.	Wyszczególnienie	Ilość	Uwagi
1.	Hydrant nadziemny dn80 lub dn 100mm	1	
2.	Zasuwa kołnierzowa dn80 lub dn100mm	1	
3.	Obudowa do zasuwy teleskopowa	1	
4.	Skrzynka uliczna żeliwna średnia	1	
5.	Kolano kołnierzowe ze stopką (N)	1	
6.	Króciec kołnierzowy (FF)	1	
7.	Trójnik PCW z kołnierzem dn110/100mm	1	
8.	Kołnierz luźny dn80 lub dn100mm	1	
10.	Śruba M16x80-4,8C	32	
11.	Nakrętka M16-4-C	32	
12.	Podkładka 17	32	
13.	Uszczelka płaska 1,0/80-100/2	4	


Opis:	Budowa wodociągu dn110mm PE z przyłączami
Adres:	Ciechanów Tarnik - Ciechanów Gólski
Nazwa rys.:	Zabudowa hydrantu nadziemnego dn80mm
Projektował:	Skala: --
Investor:	Brzoza: BS
43-440 Gólski ul.1 Maja 5	Data: 11.2004r.
Rys. nr 7	

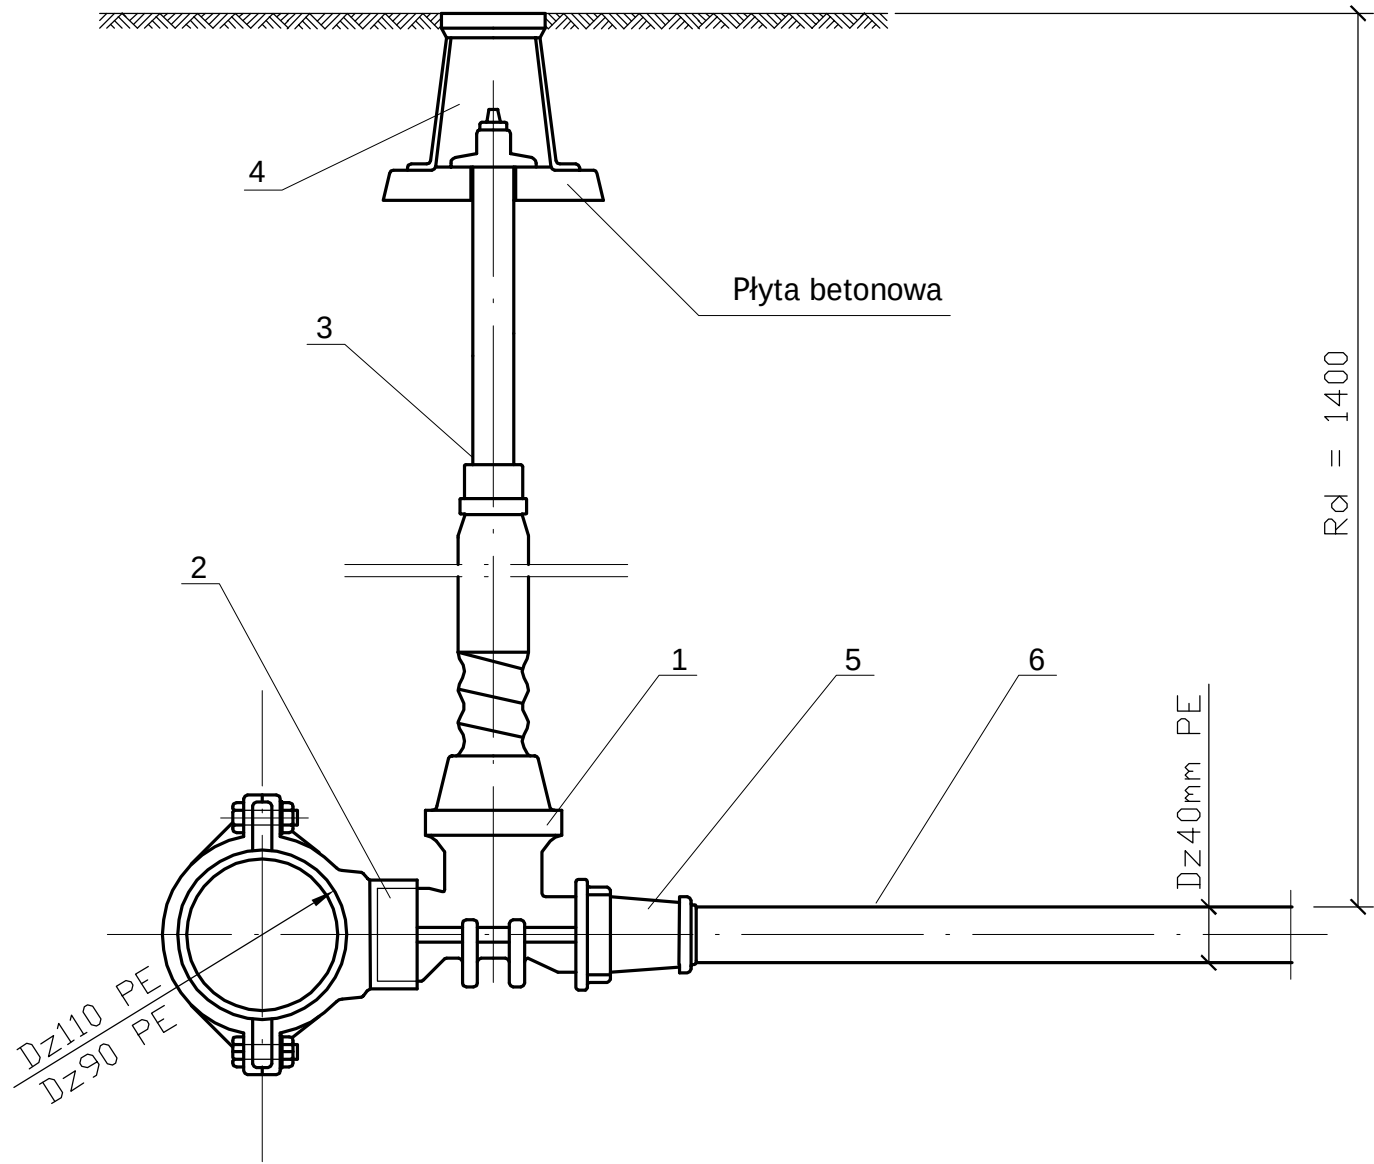


- Zasuwa kołnierzowa dn80 lub dn100mm
- Opaska do nawiercania dn110/50mm lub 90/50mm
- Obudowa teleskopowa do zasuwy
- Skrzynka uliczna
- Złącza przyłączeniowa
- Rura PE Dz 40mm

Opis:	Budowa wodociągu dn110mm PE z przyłączami
Adres:	Ciechanów Tarnik - Ciechanów Gólski
Nazwa rys.:	Szczegół zasuwy wodociągowej na przyłączy
Projektował:	Skala: --
Investor:	Brzoza: BS
43-440 Gólski ul.1 Maja 5	Data: 11.2004r.
Rys. nr 8	


Podwieszenie gazociągu na okres robót

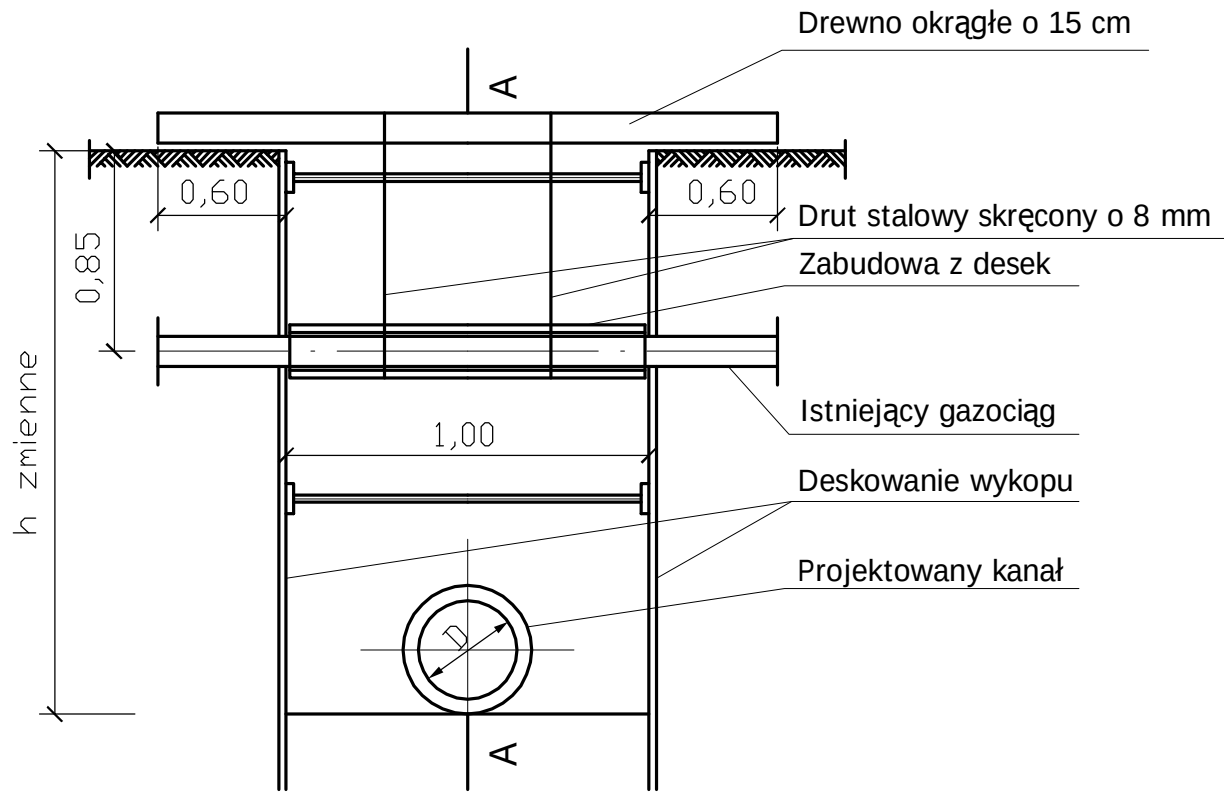

Przekrój A-A

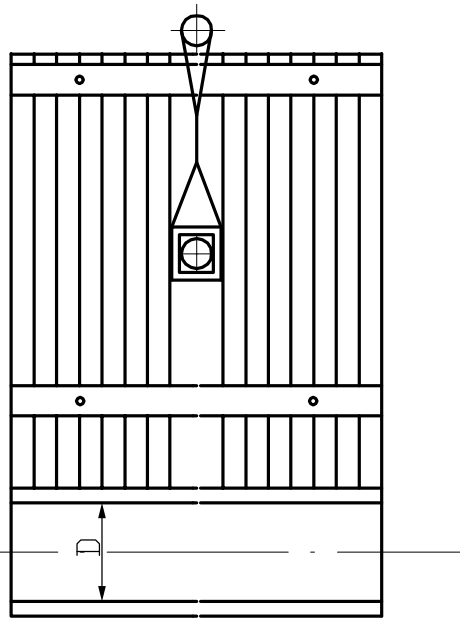


Szczegół uszczelniania rury ochronnej "A"

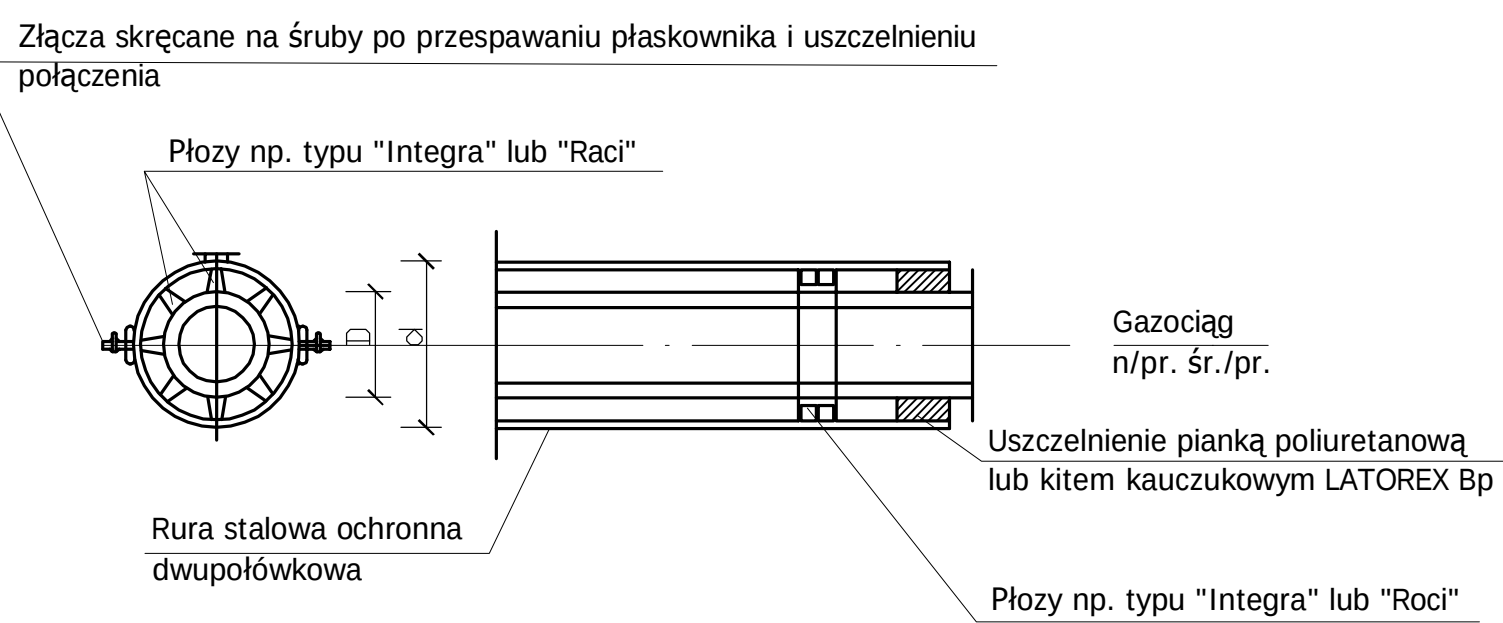


ŚREDNICA RUR OCHRONNYCH	Średnica gazociągu	Śred. rury ochronnej
do 50	60	139,7 x 4,0
60	80	193,7 x 4,0
100	125	244,5 x 4,5
150	150	273,0 x 4,5
200	200	323,9 x 5,0
250	250	406,4 x 5,6
300	300	457,0 x 6,3

Zabezpieczenie przewodu gazowego przed zasypaniem

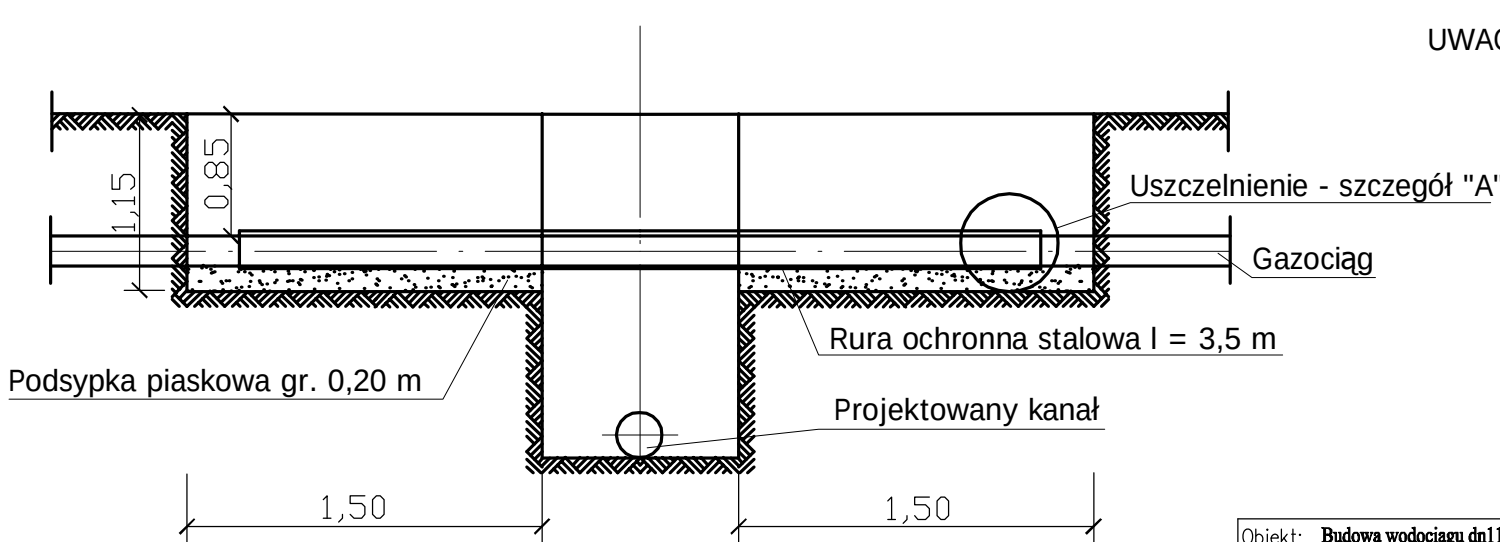

UWAGA : Dopuszcza się stosowanie rur ochronnych PE po uzgodnieniu z rozdzielnią gazu.

Opis:	Budowa wodociągu dn110mm PE z przyłączami
Adres:	Ciechanów Tarnik - Ciechanów Gólski
Nazwa rys.:	Zabezpieczenie gazociągu
Projektował:	Skala: --
Investor:	Brzoza: BS
43-440 Gólski ul.1 Maja 5	Data: 11.2004r.
Rys. nr 11	

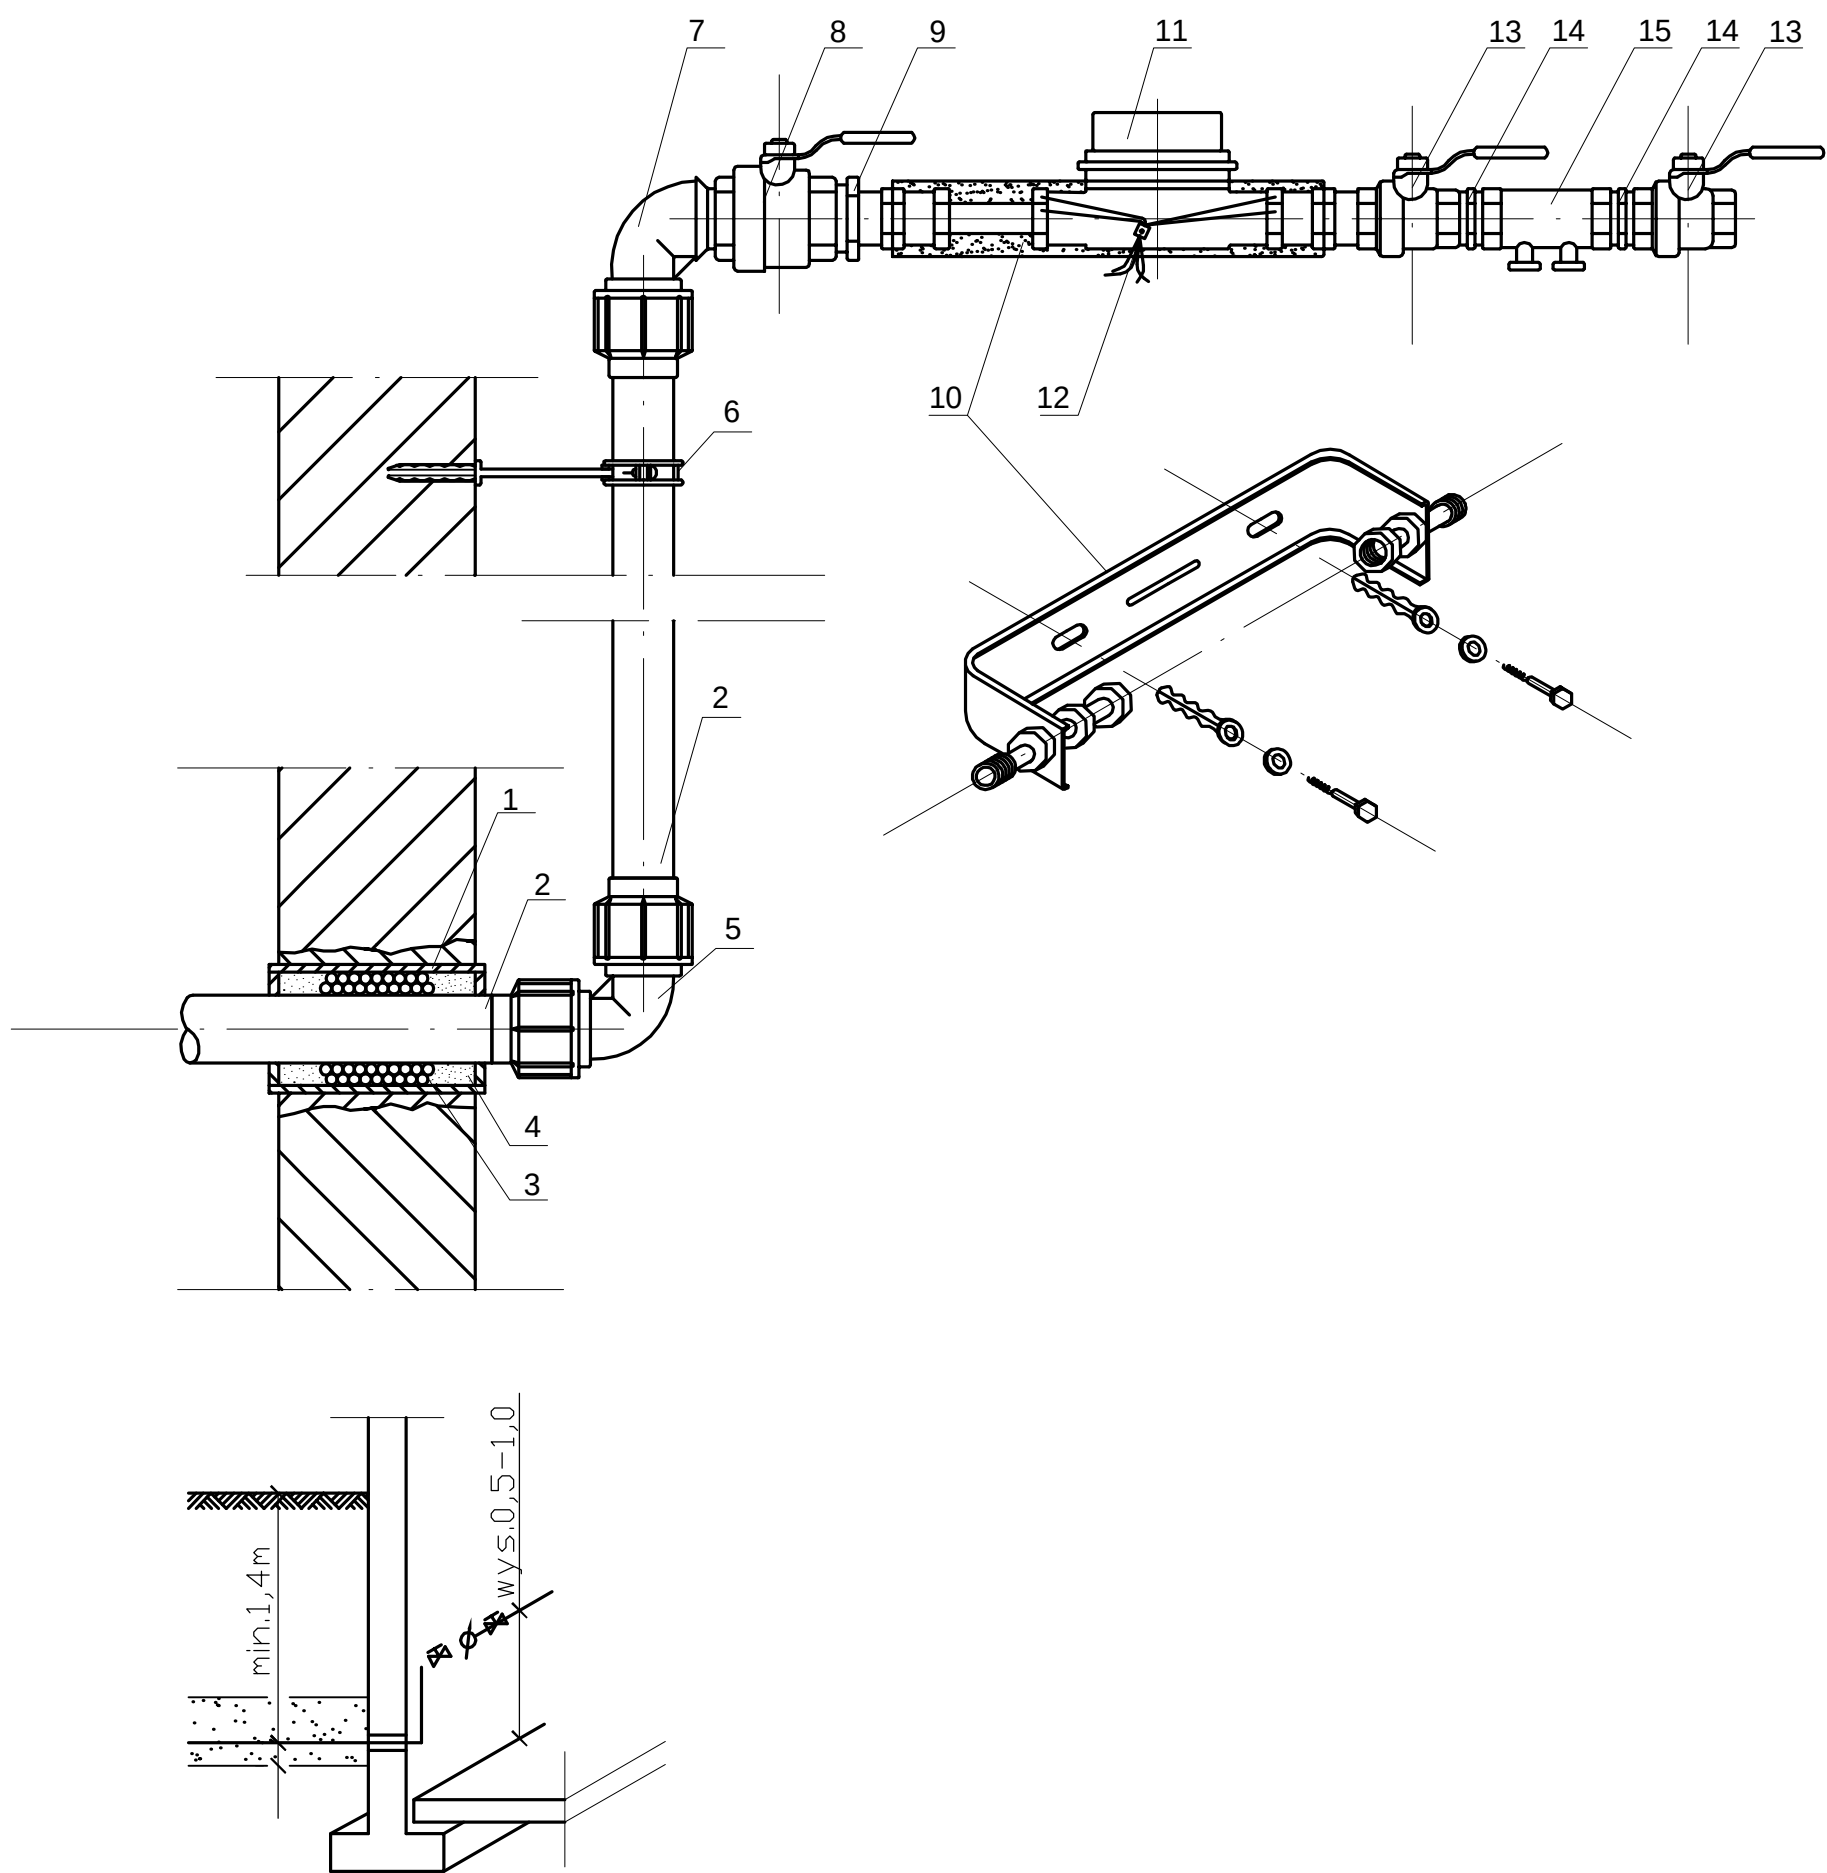

- Rura ochronna stalowa Dn 65mm
- Rura ciśnieniowa PE 1,0Mpa Dz40-50mm
- Sznur biały
- Pianka poliuretanowa
- Kolano PE zaciskowe kąt 90 Dz40-50mm
- Obejma do rur PE Dz40-50mm
- Kolano zaciskowe z gwintem zewnętrznym kąt 90 Dz40-50mm
- Zawór kulowy Dn32mm
- Złącza redukcyjna Dn32/20mm
- Typowy uchwyt montażowy wodomierza
- Wodomierz Dn15mm
- Piomba legelizująca pobór wody
- Zawór Dn25mm
- Złącza wkrętne równoprzelotowa
- Zawór zwrotny antyskażeniowy klasyEA

Pomieszczenie, w którym zostanie zabudowany wodomierz powinno posiadać kratkę ściekową

Opis:	Budowa wodociągu dn110mm PE z przyłączami
Adres:	Ciechanów Tarnik - Ciechanów Gólski
Nazwa rys.:	Zestaw wodomierzowy w budynku
Projektował:	Skala: --
Investor:	Brzoza: BS
43-440 Gólski ul.1 Maja 5	Data: 11.2004r.
Rys. nr 9	