




Rzut z góry

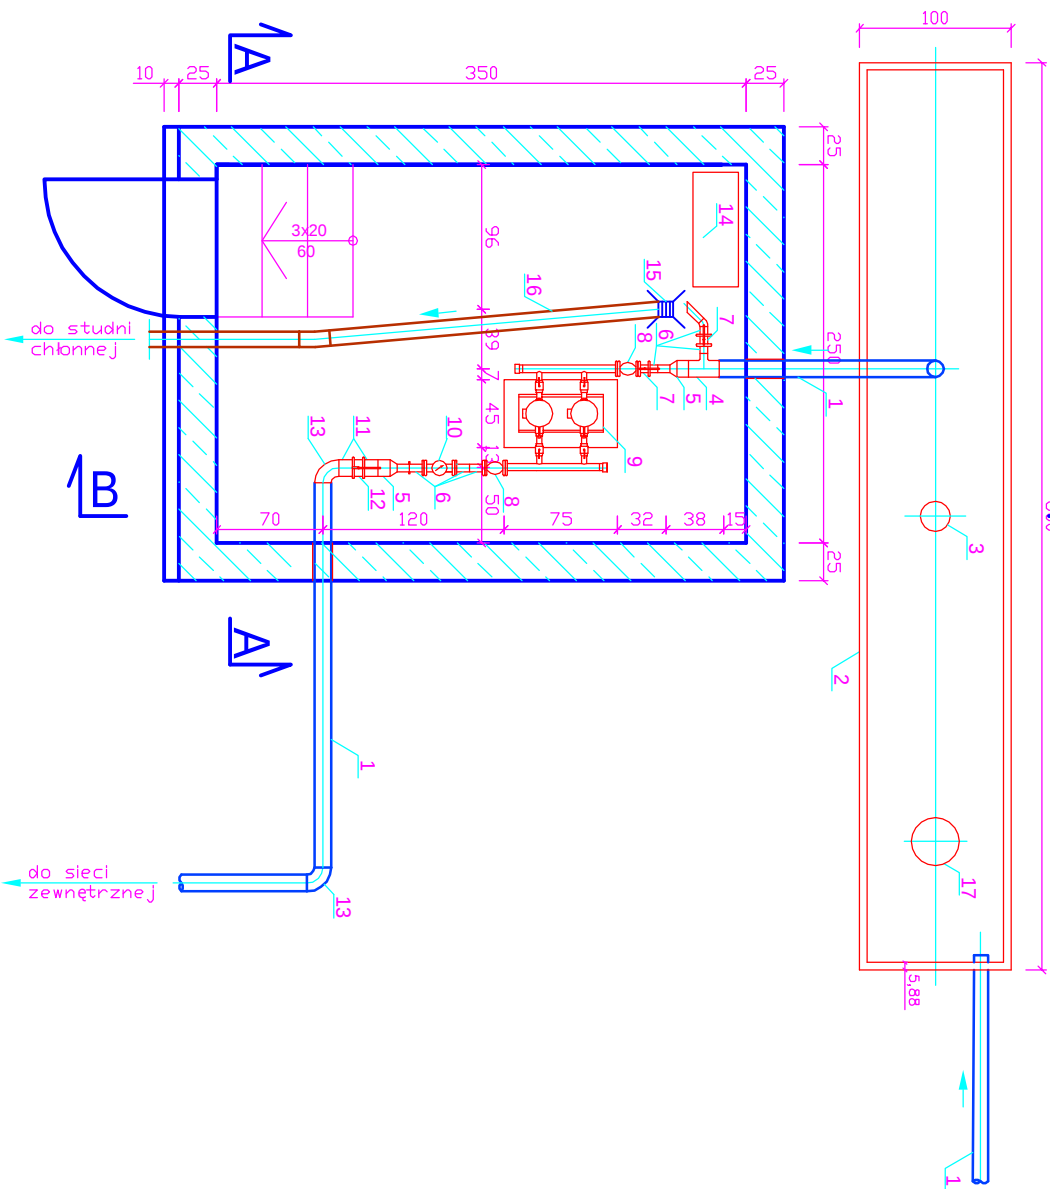

Przekrój A - A

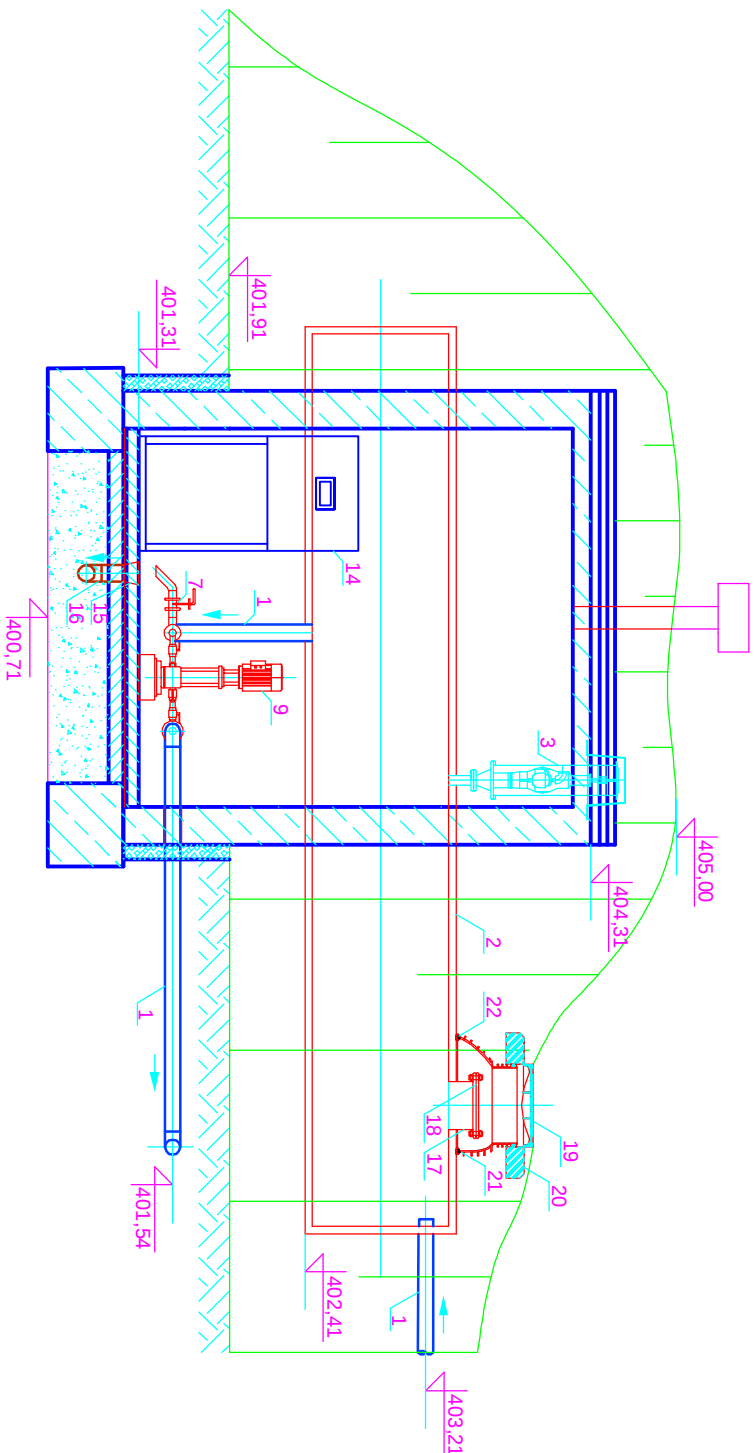

Przekrój B - B

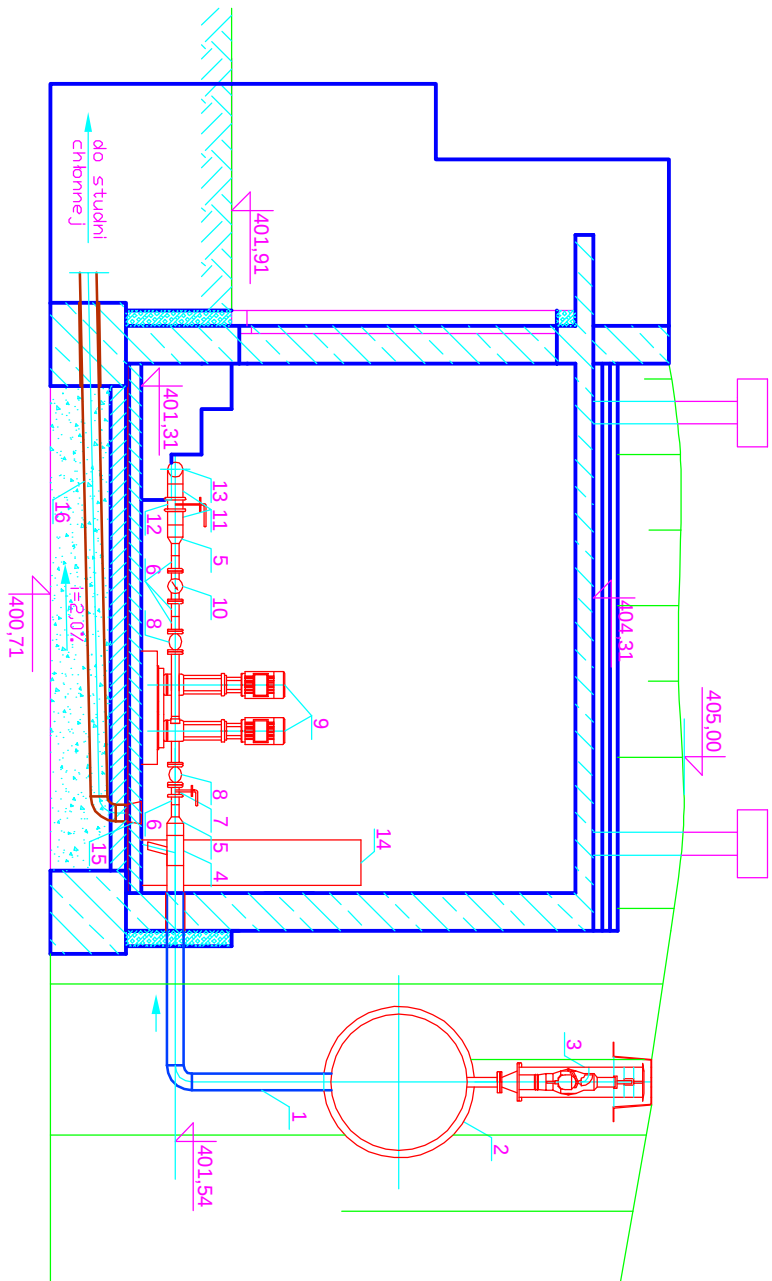

L.p.	Wyszczególnienie	Ilość
1.	Rurociąg zasilający PE100 SDR17 PN10 Dz110 x 6.6mm	1
2.	Zbiornik PE wody czystej Vcz=5.0m³	1
3.	Zawór napowietrzająco-odpowietrzający Dn50mm firmy HAWLE	1
4.	Tłójnik redukcyjny PE100 SDR17 Dz110/63mm	1
5.	Redukcja PE100 SDR17 Dz110/63mm	2
6.	Tuleja kołnierzowa PE100 SDR17 Dz63/50mm + kołnierz stalowy + uszczelka	6
7.	Przepustnica zaporowa Dn50mm fig 497	2
8.	Łącznik amortyzacyjny kołnierzowy Dn50mm	2
9.	Zestaw hydroforowy HYDRO 2000 MF 2 CR 5-10 firmy GUINDROS	1
10.	Wodomierz śrubowy MWN "NUBIS" Dn50mm t. POWOGAZ	1
11.	Tuleja kołnierzowa PE100 SDR17 Dz110/Dn100mm + kołnierz stalowy + uszczelka	2
12.	Przepustnica zaporowa Dn100mm fig 497	1
13.	Kolano 90° PE100 SDR17 Dz90mm	2
14.	Szafa sterownicza	1
15.	Kratka ściekowa Dn100mm	1
16.	Rurociąg PVC Dz110mm	1
17.	Tuleja kołnierzowa PE100 SDR17 Dz315/Dn300 + kołnierz stalowy + uszczelka	1
18.	Zaslepek PP zbrojona siatką Dz315mm	1
19.	Właz żeliwny A15 - Dn700mm	1
20.	Betonowy pierścień odciekający 1100/700mm	1
21.	Stoszek PE 1000/600mm	1
22.	Uszczelnienie z pianki poliuretanowej	1

Obiekt: Sieć wodociągowa Ciesznica - Gołda
Adres: Wś Ciesznica - Gmina Gołda

Nozwo rys.: Rzut i przekroje zbiornika PE z pompownią P2

Projektował:

Skala: 1:50

Branża: IS

Data: 11.2005r.

Inwestor: Gmina Gołda
43-440 Gołda, ul. 1 Maja 5

Rys. nr 6.2