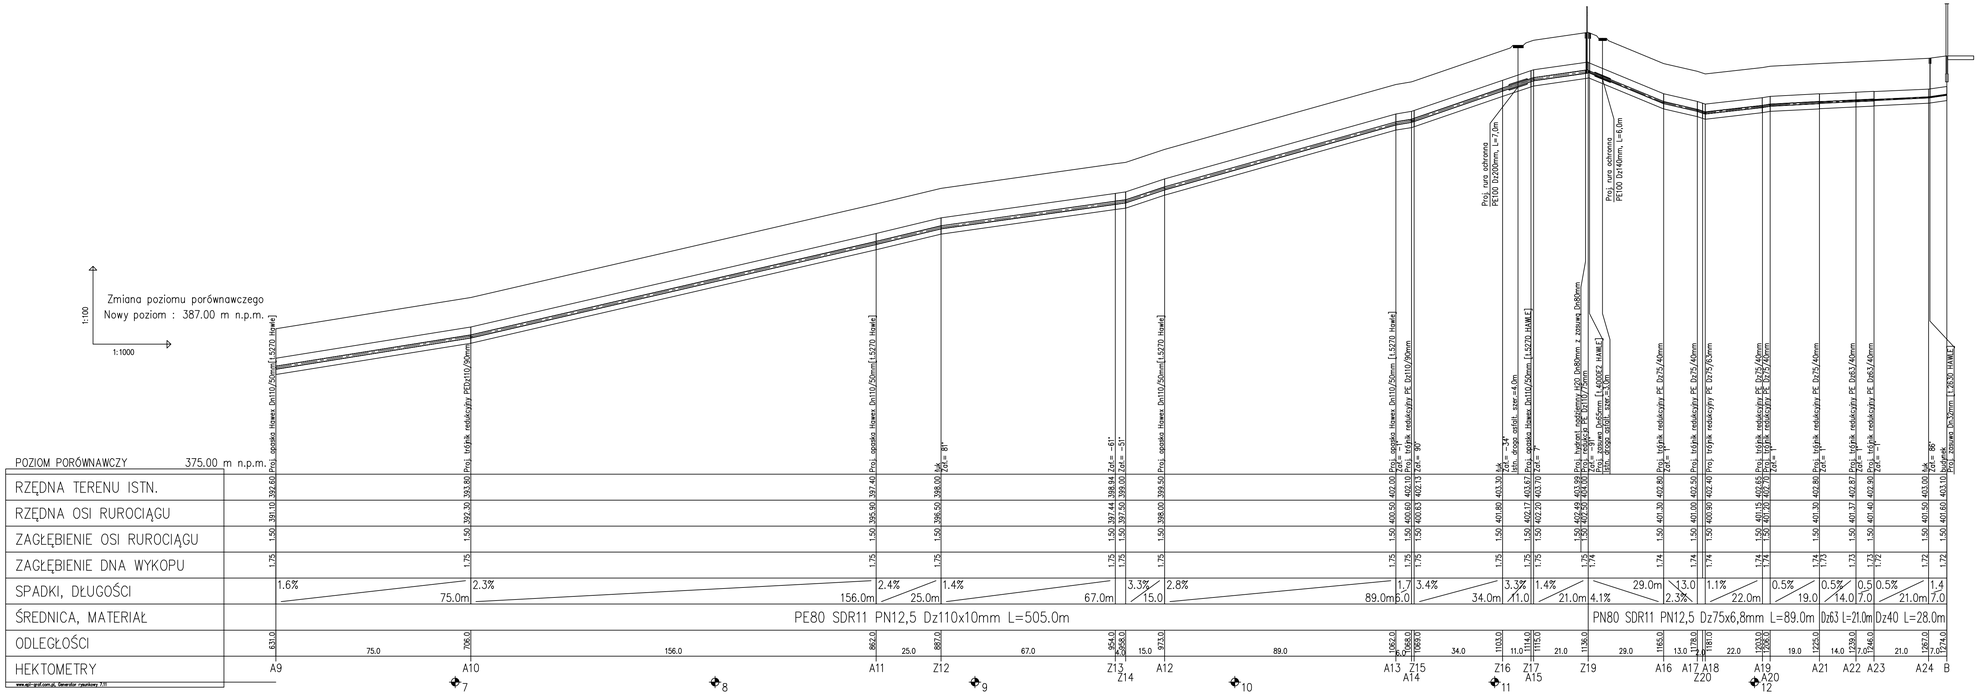

Obiekt: Budowa wodociągu wraz z przyłączami Adres: Cisownica do Sadów	
Nazwa rys.: Profil podłużny V - II STREFA - odcinek A9-Bud	
Projektował:	Skala: 1:100/1000 Branża: IS Data: 10.2005r.
Inwestor: Gmina Goleszów 43-440 Goleszów, ul. 1 Maja 5	Rys. nr **4.5**

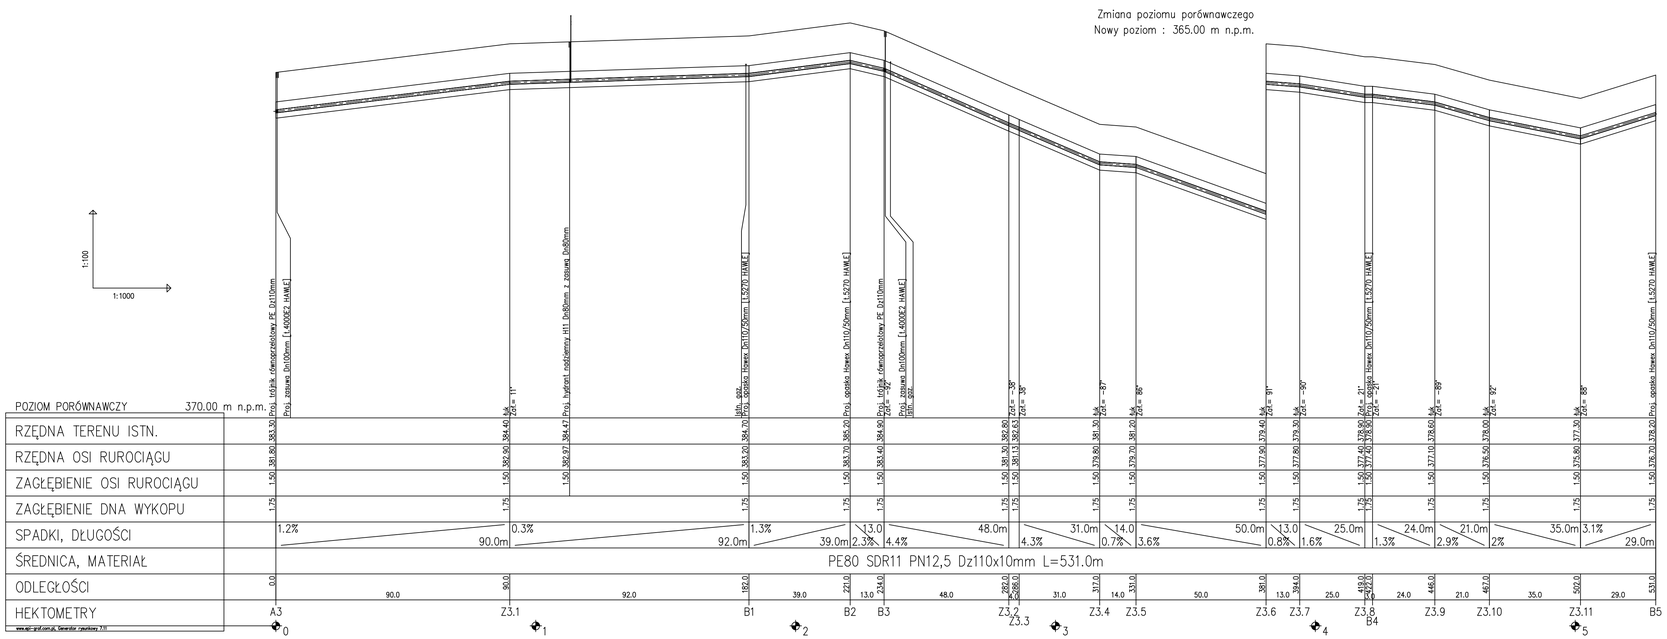

Obiekt: Budowa wodociągu wraz z przyłączami Adres: Cisownica do Sadów	
Nazwa rys.: Profil podłużny VI - II STREFA - odcinek A3-B5	
Projektował:	Skala: 1:100/1000 Branża: IS Data: 10.2005r.
Inwestor: Gmina Goleszów 43-440 Goleszów, ul. 1 Maja 5	Rys. nr **4.6**