



Widok z góry

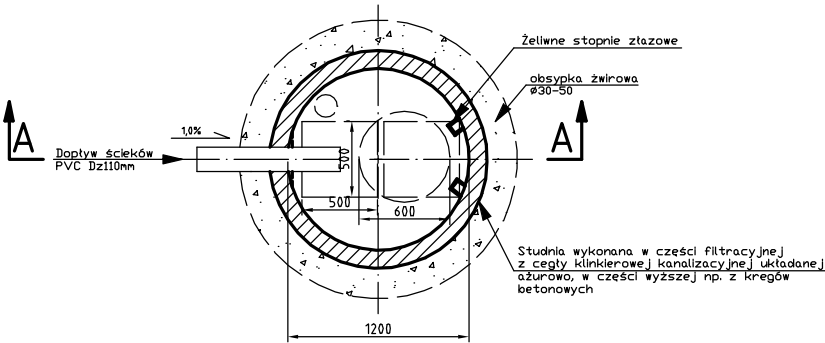

Przekrój A-A

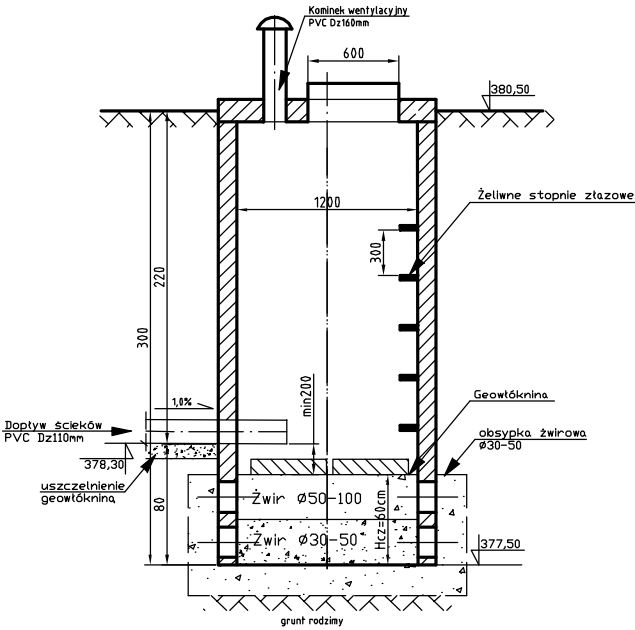

|                                               |                 |
|-----------------------------------------------|-----------------|
| Objekt: Budowa wodociągu wraz z przyłączeniem |                 |
| Adres: Cieszanów do Świdowa                   |                 |
| Nazwa rys.: Rzut i przekrój studni chłonnej   |                 |
| Projektował:                                  | Skala: 1:25     |
|                                               | Brzoza: IS      |
|                                               | Data: 12.2009r. |
| inwestor: Gmina Świdowa                       |                 |