




RZUT Z GÓRY

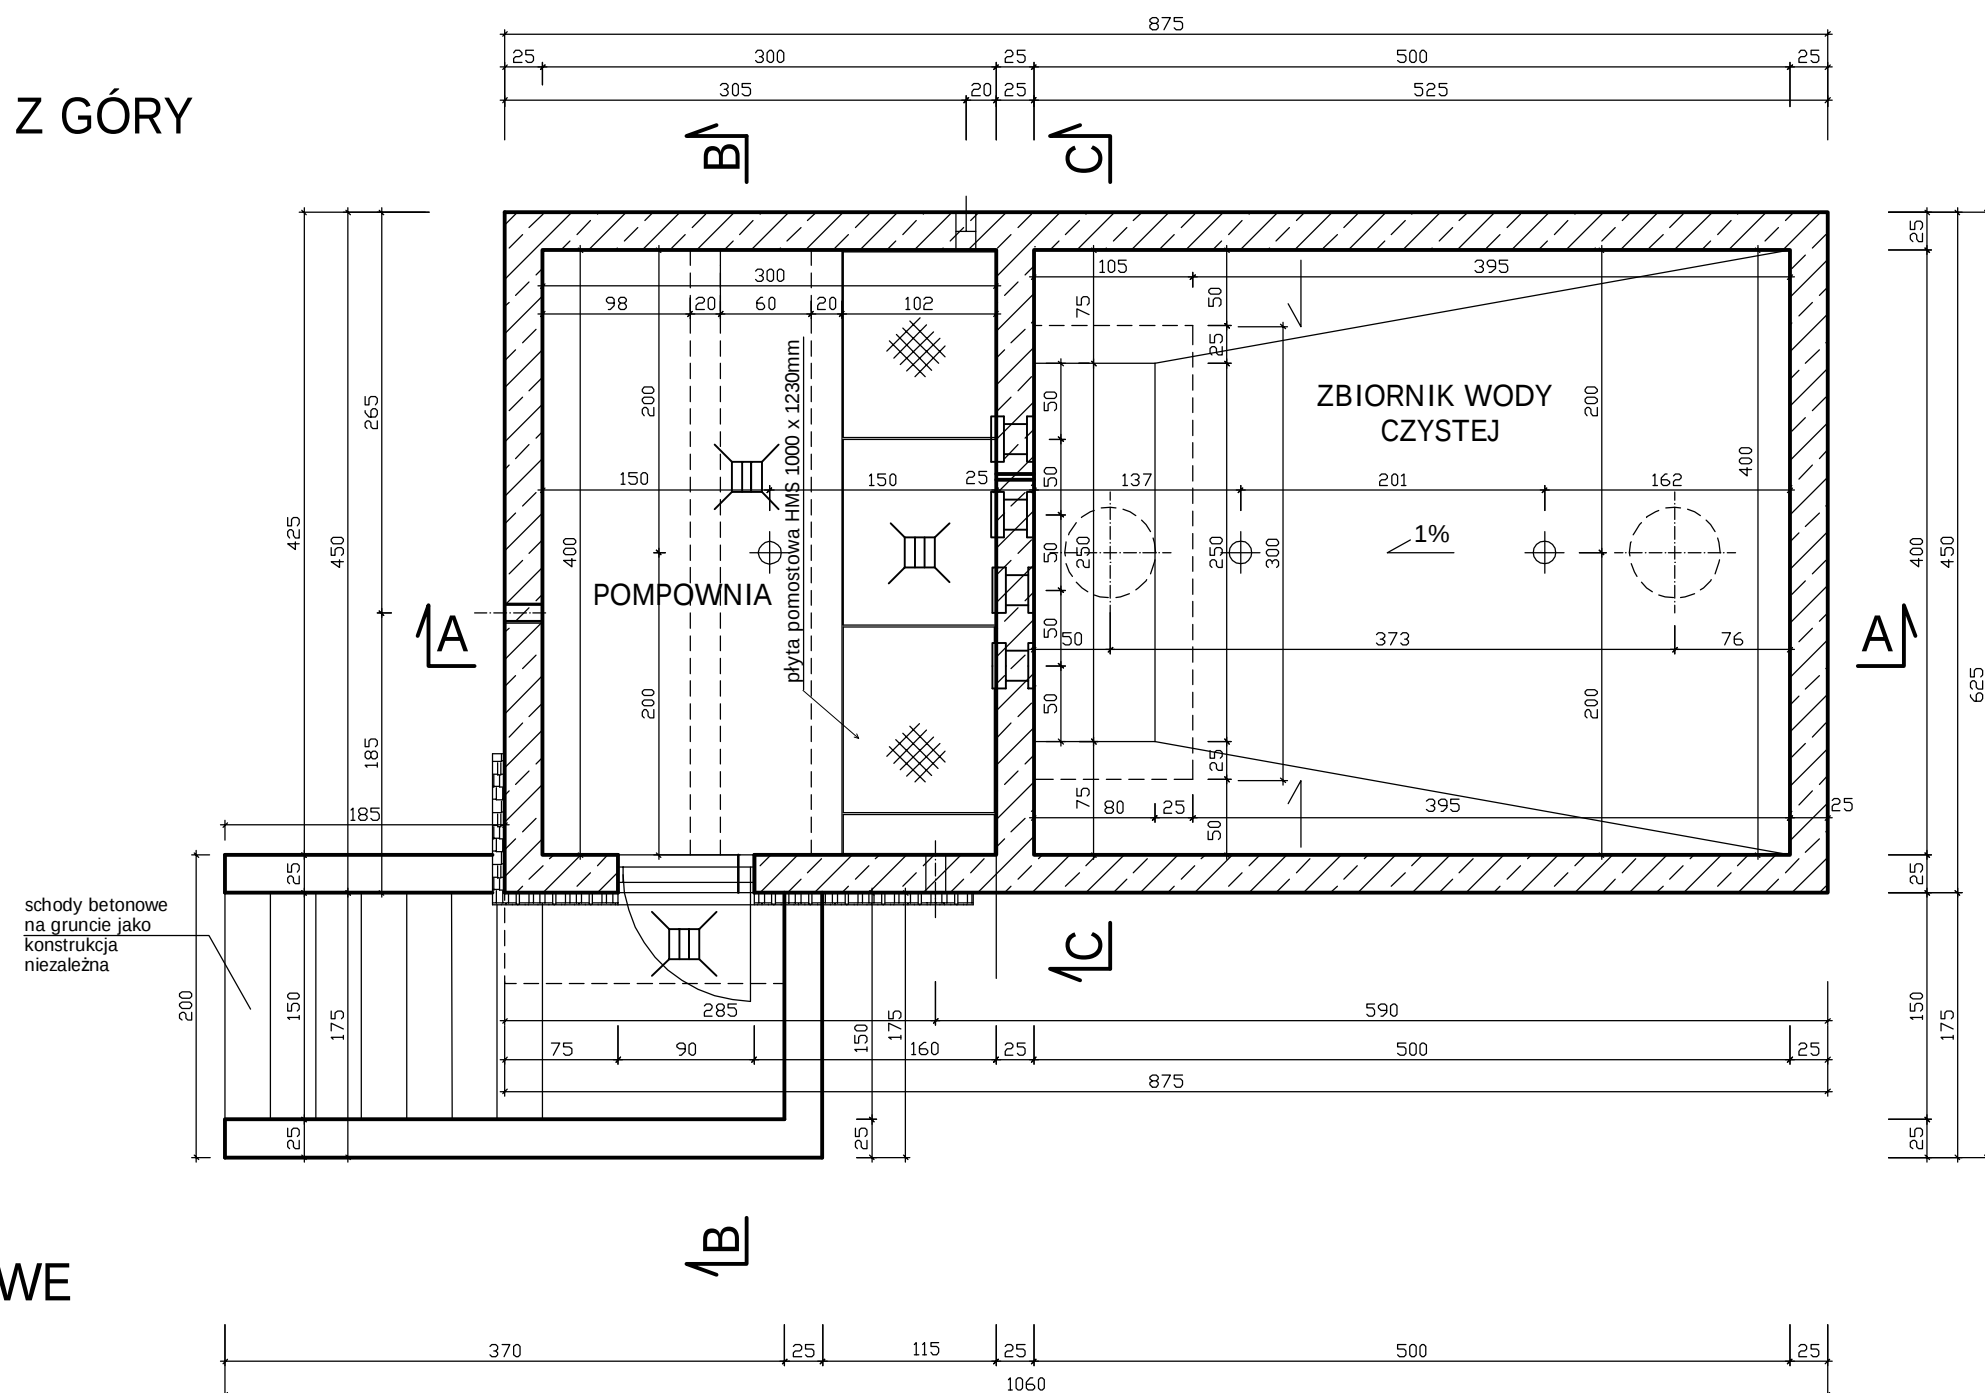

OBRZEŻE STALOWE

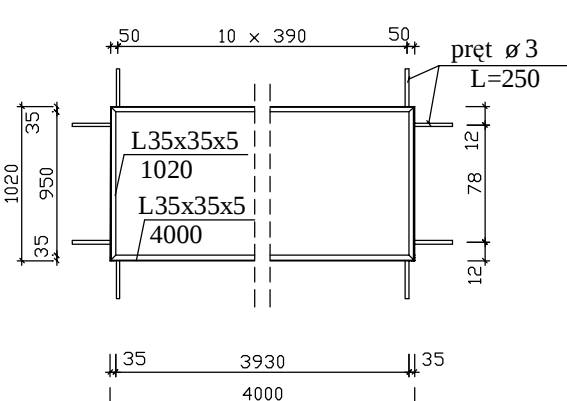


OBIEKT:		ZBIORNIK WODY I POMPOWNIĄ, CISOWNICA SĄDY-dz.nr dz.nr 105/14	 PROJEKTY DOMÓW ARCHITECTURA • INŻYNIERIA • ZAPRAWA
INWESTOR:		GINA GOLESZÓW,43-440 GOLESZÓW,ul.1 MAJA 5	
TREŚĆ:		RZUT POZIOMY ZBIORNIKA	CZERWIEC 06 1:50 Branża:Korzystujkijno- budowlana
Autor: Zofia Eliza KOZIEŁ	Opracowanie:mgr inż. Zenon SITEK		nr rys. 1

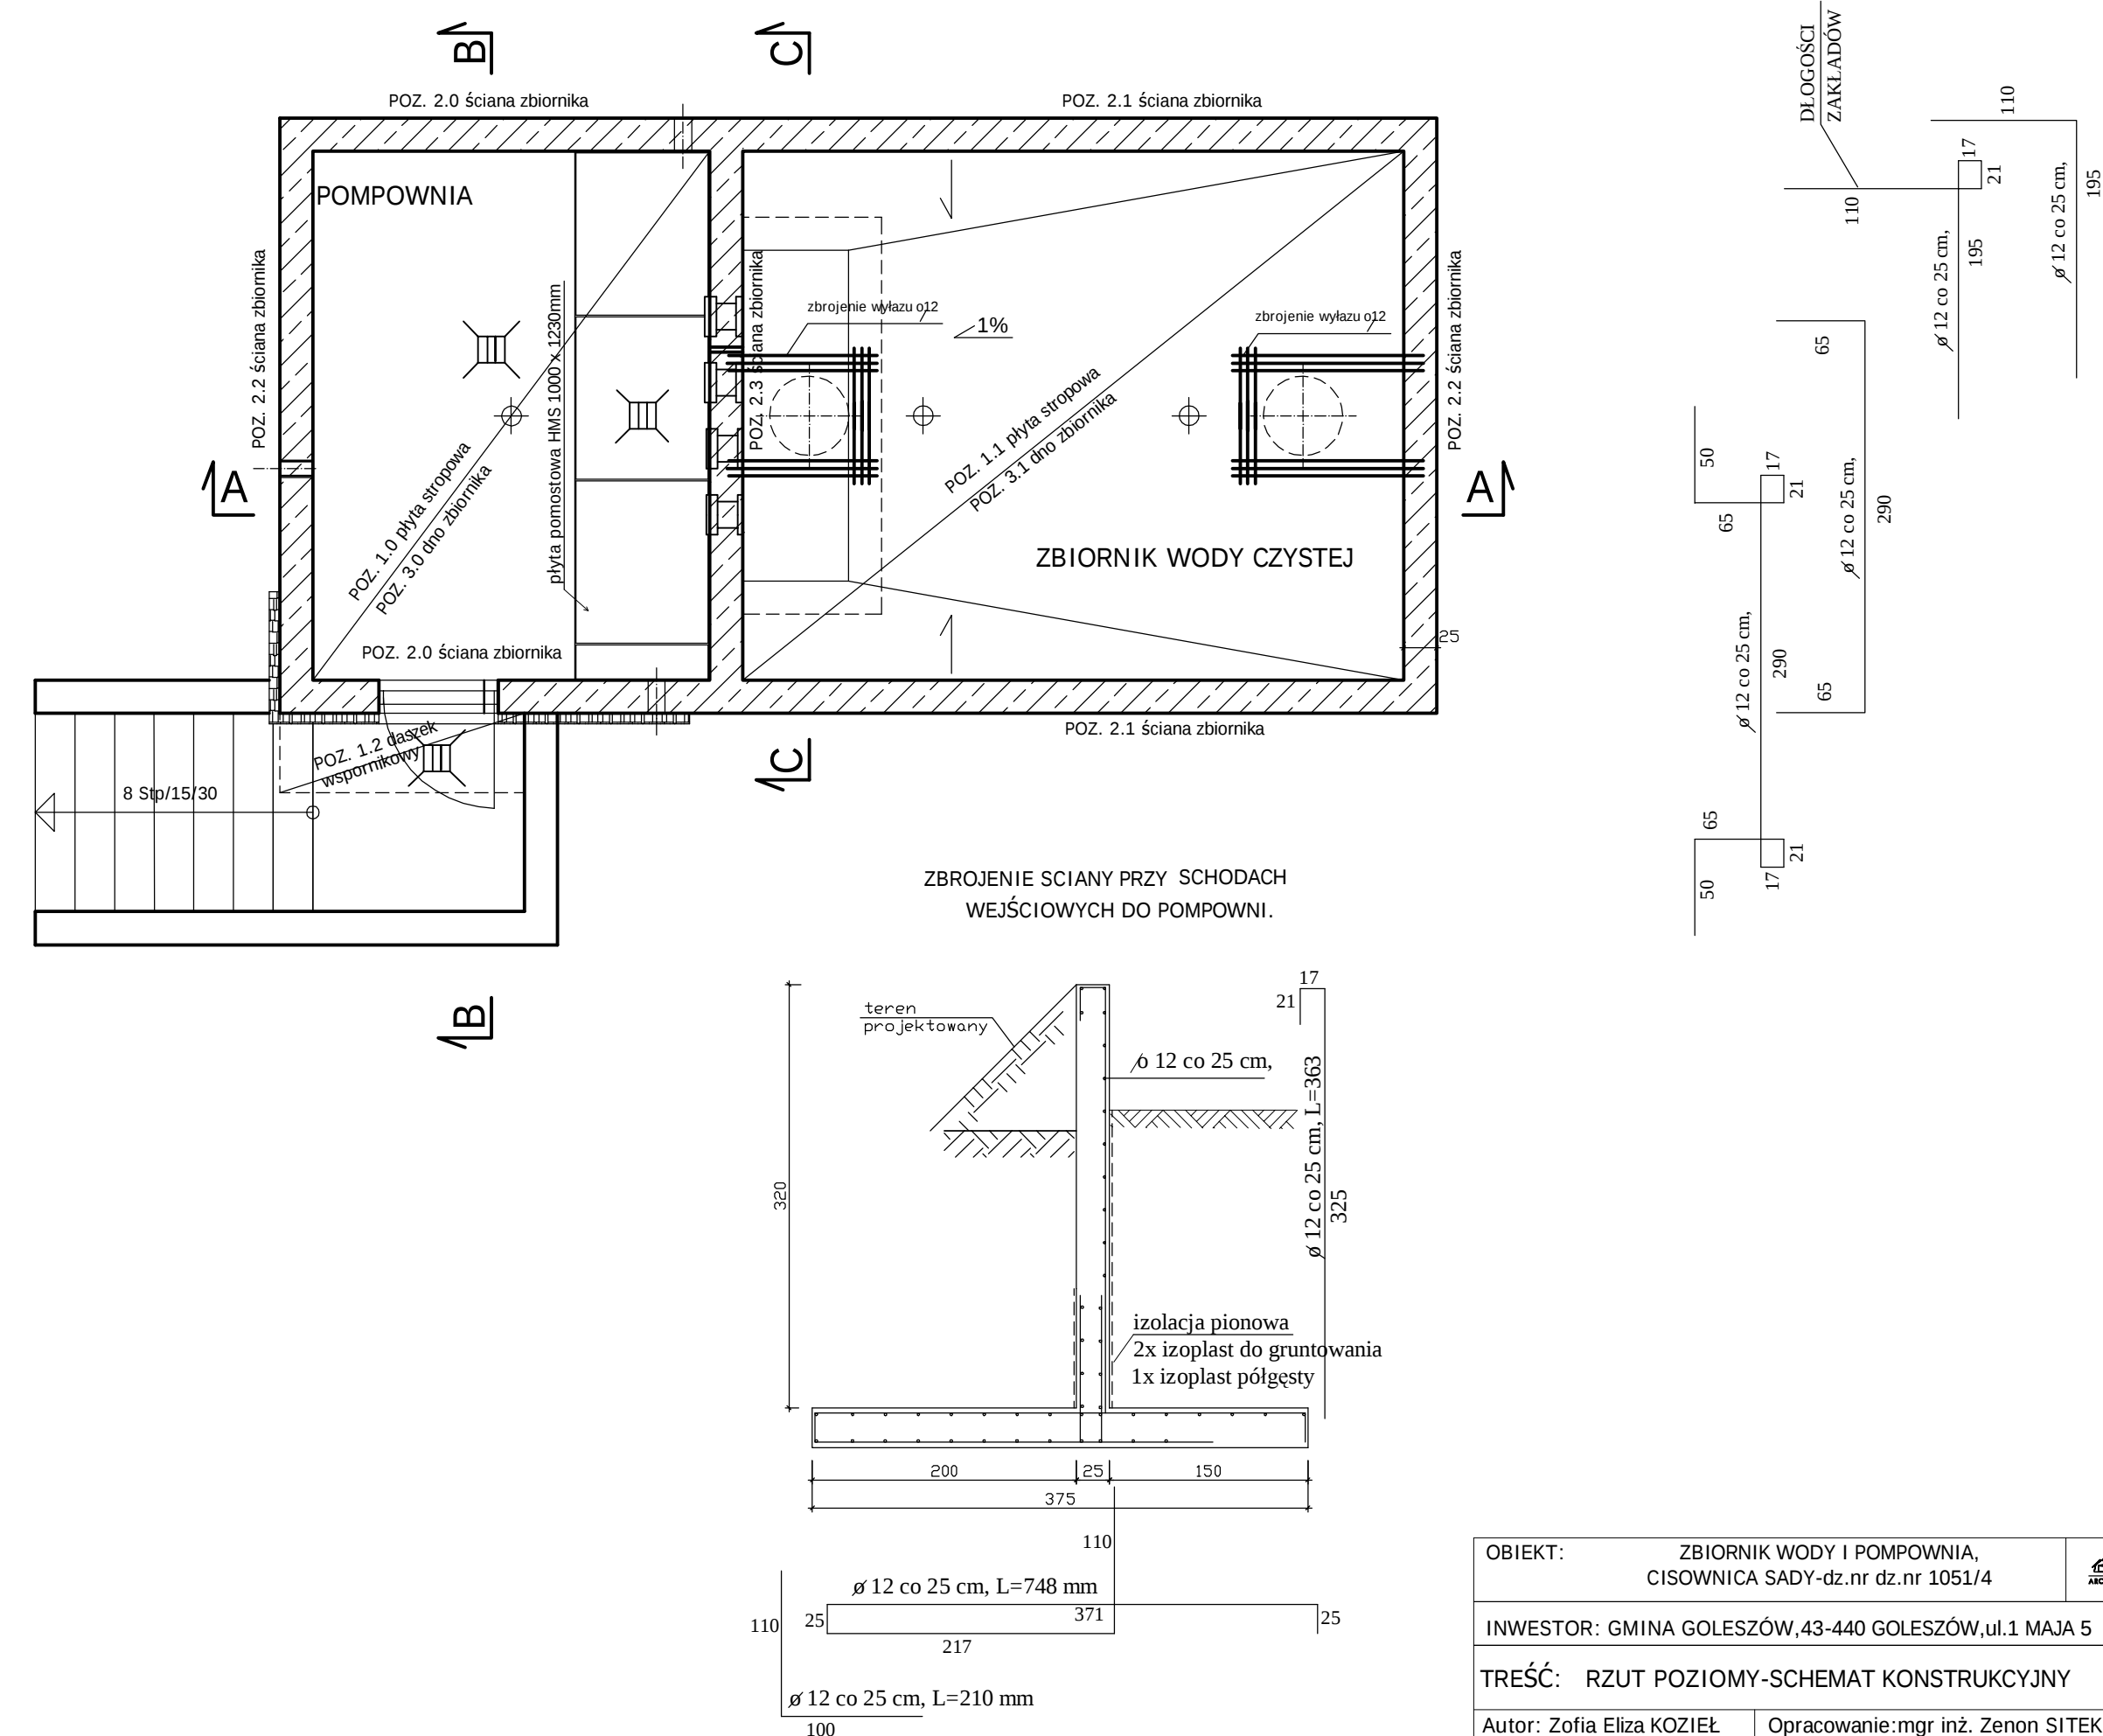


OBIEKT: ZBIORNIK WODY I POMPOWNIĄ, CISOWNICA SADY-dz.nr dz.nr 1051/4		 PROJEKTY DOMÓW ARCHITEKTURA • INŻYNIERIA • DOKUMENTACJA
INWESTOR: GMINA GOLESZÓW, 43-440 GOLESZÓW, ul.1 MAJA 5		
TREŚĆ: RZUT POZIOMY-SCHEMAT KONSTRUKCYJNY		CZERWIEC 06 1:50 Branża: Konstrukcyjna budowlana
Autor: Zofia Eliza KOZIEŁ	Opracowanie: mgr inż. Zenon SITEK	nr ark. 2

PRZEKRÓJ A-A

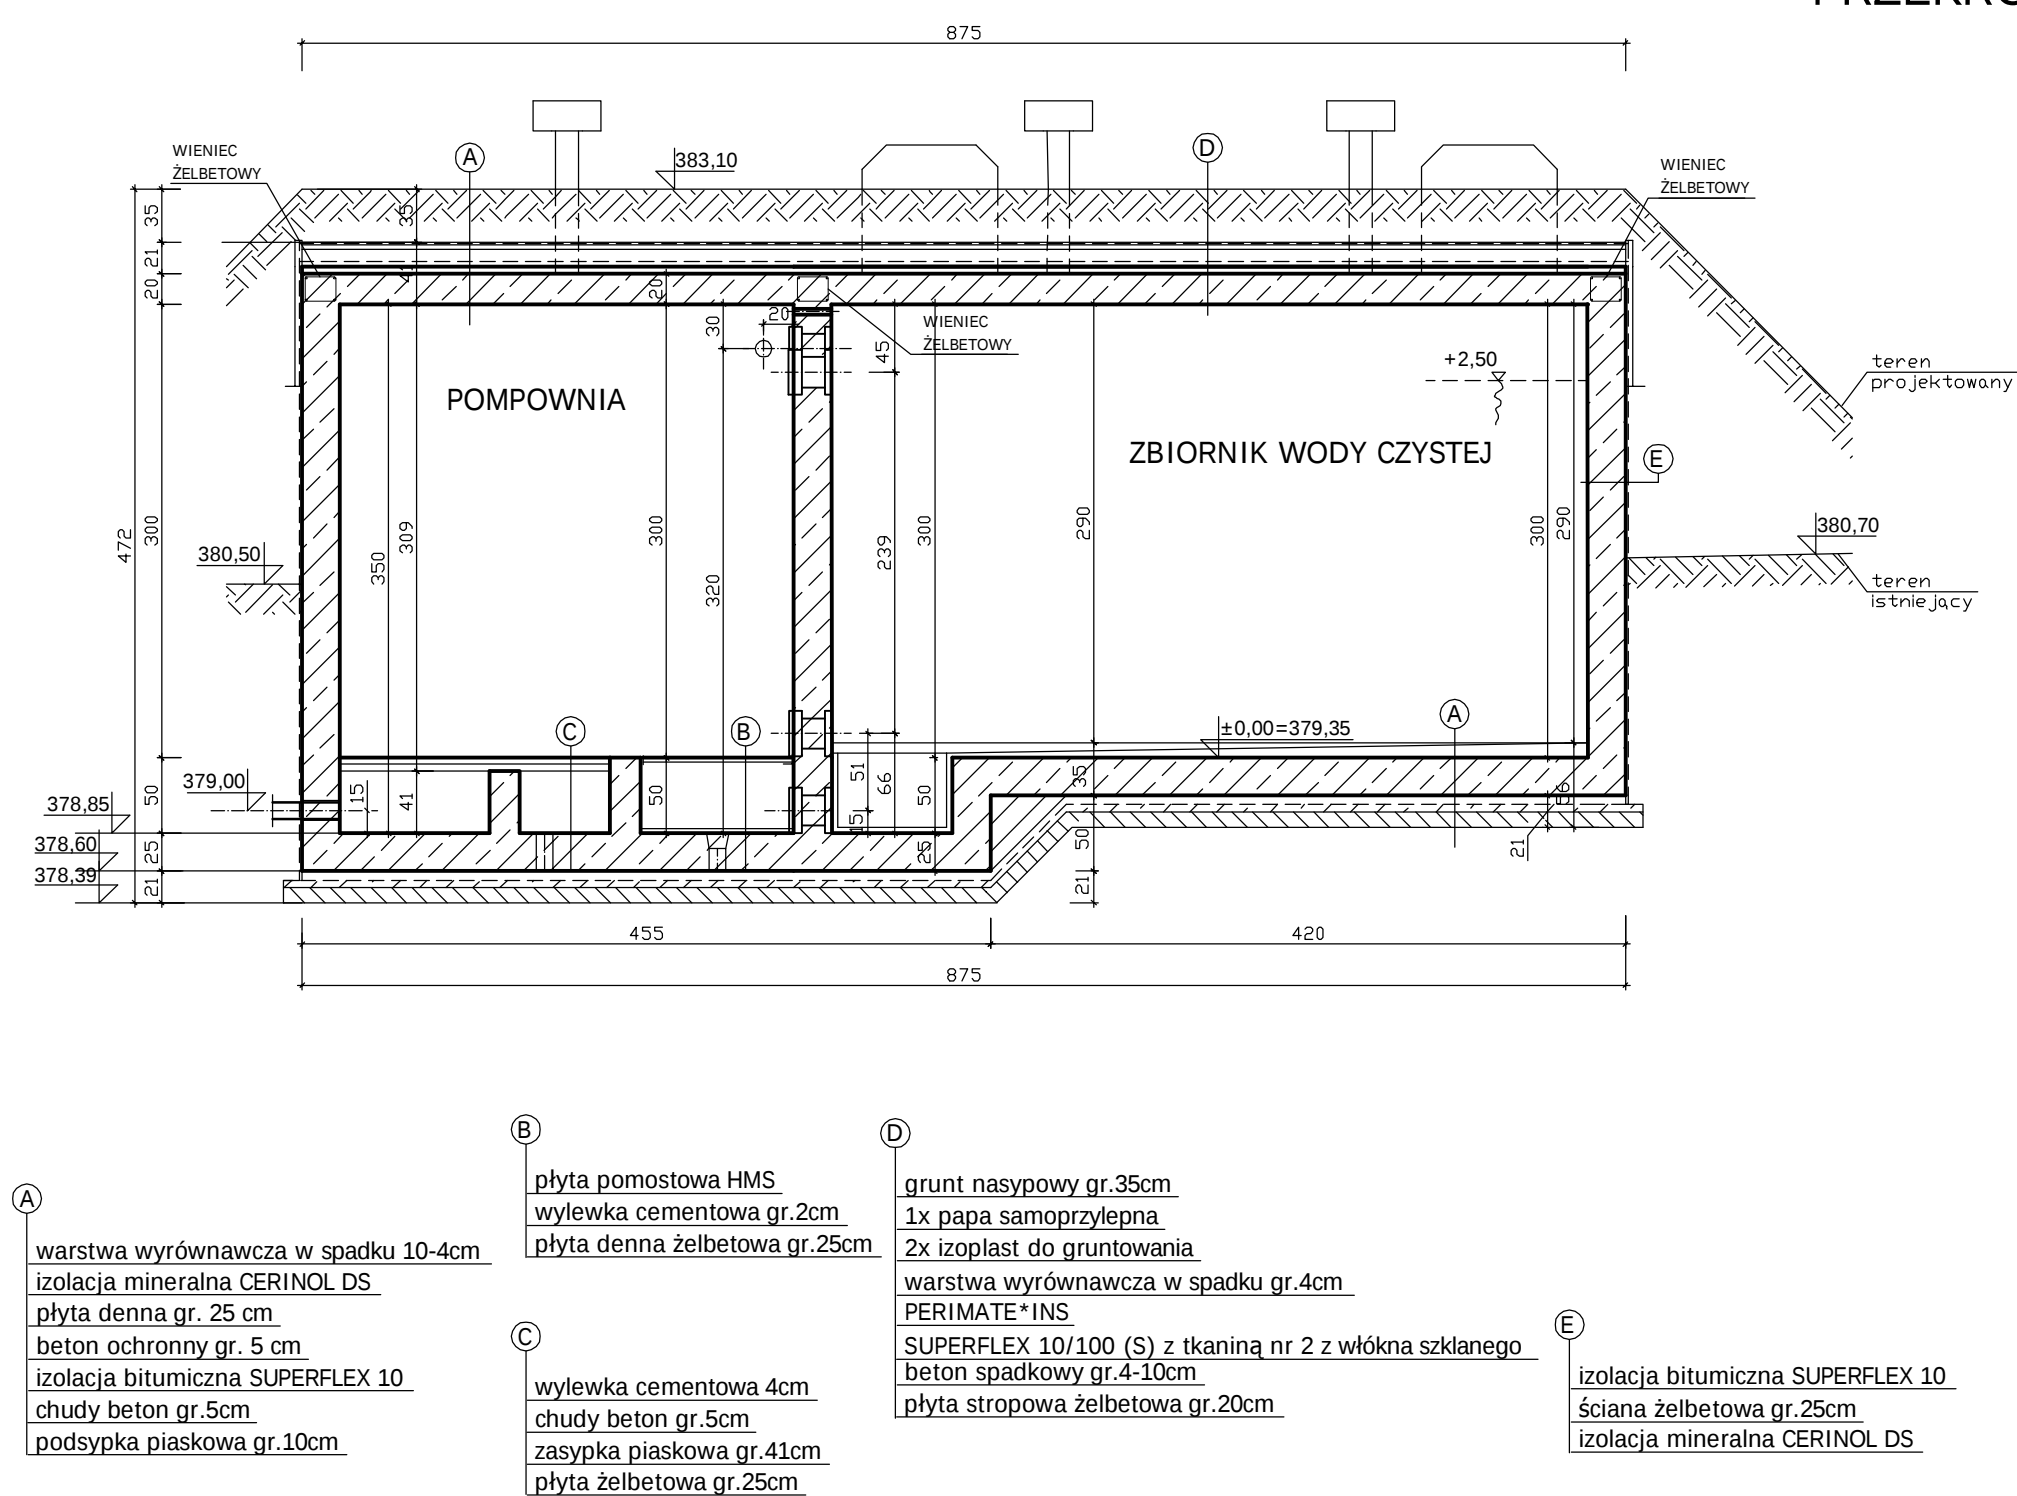

OBIEKT:		ZBIORNIK WODY I POMPOWNIA, CISOWNICA SADY-dz.nr dz.nr 1051/4	 PROJEKTY DOMÓW ARCHITECTURA • INŻYNIERIA • WYKONANIE
INWESTOR:		GINA GOLESZÓW, 43-440 GOLESZÓW, ul.1 MAJA 5	
TREŚĆ:		PRZEKRÓJ A-A	CZERWIEC 06 1:50 Branda Korstulokujno- budowlana nr rys. 3
Autor: Zofia Eliza KOZIEŁ		Opracowanie: mgr inż. Zenon SITEK	

PRZEKRÓJ B-B

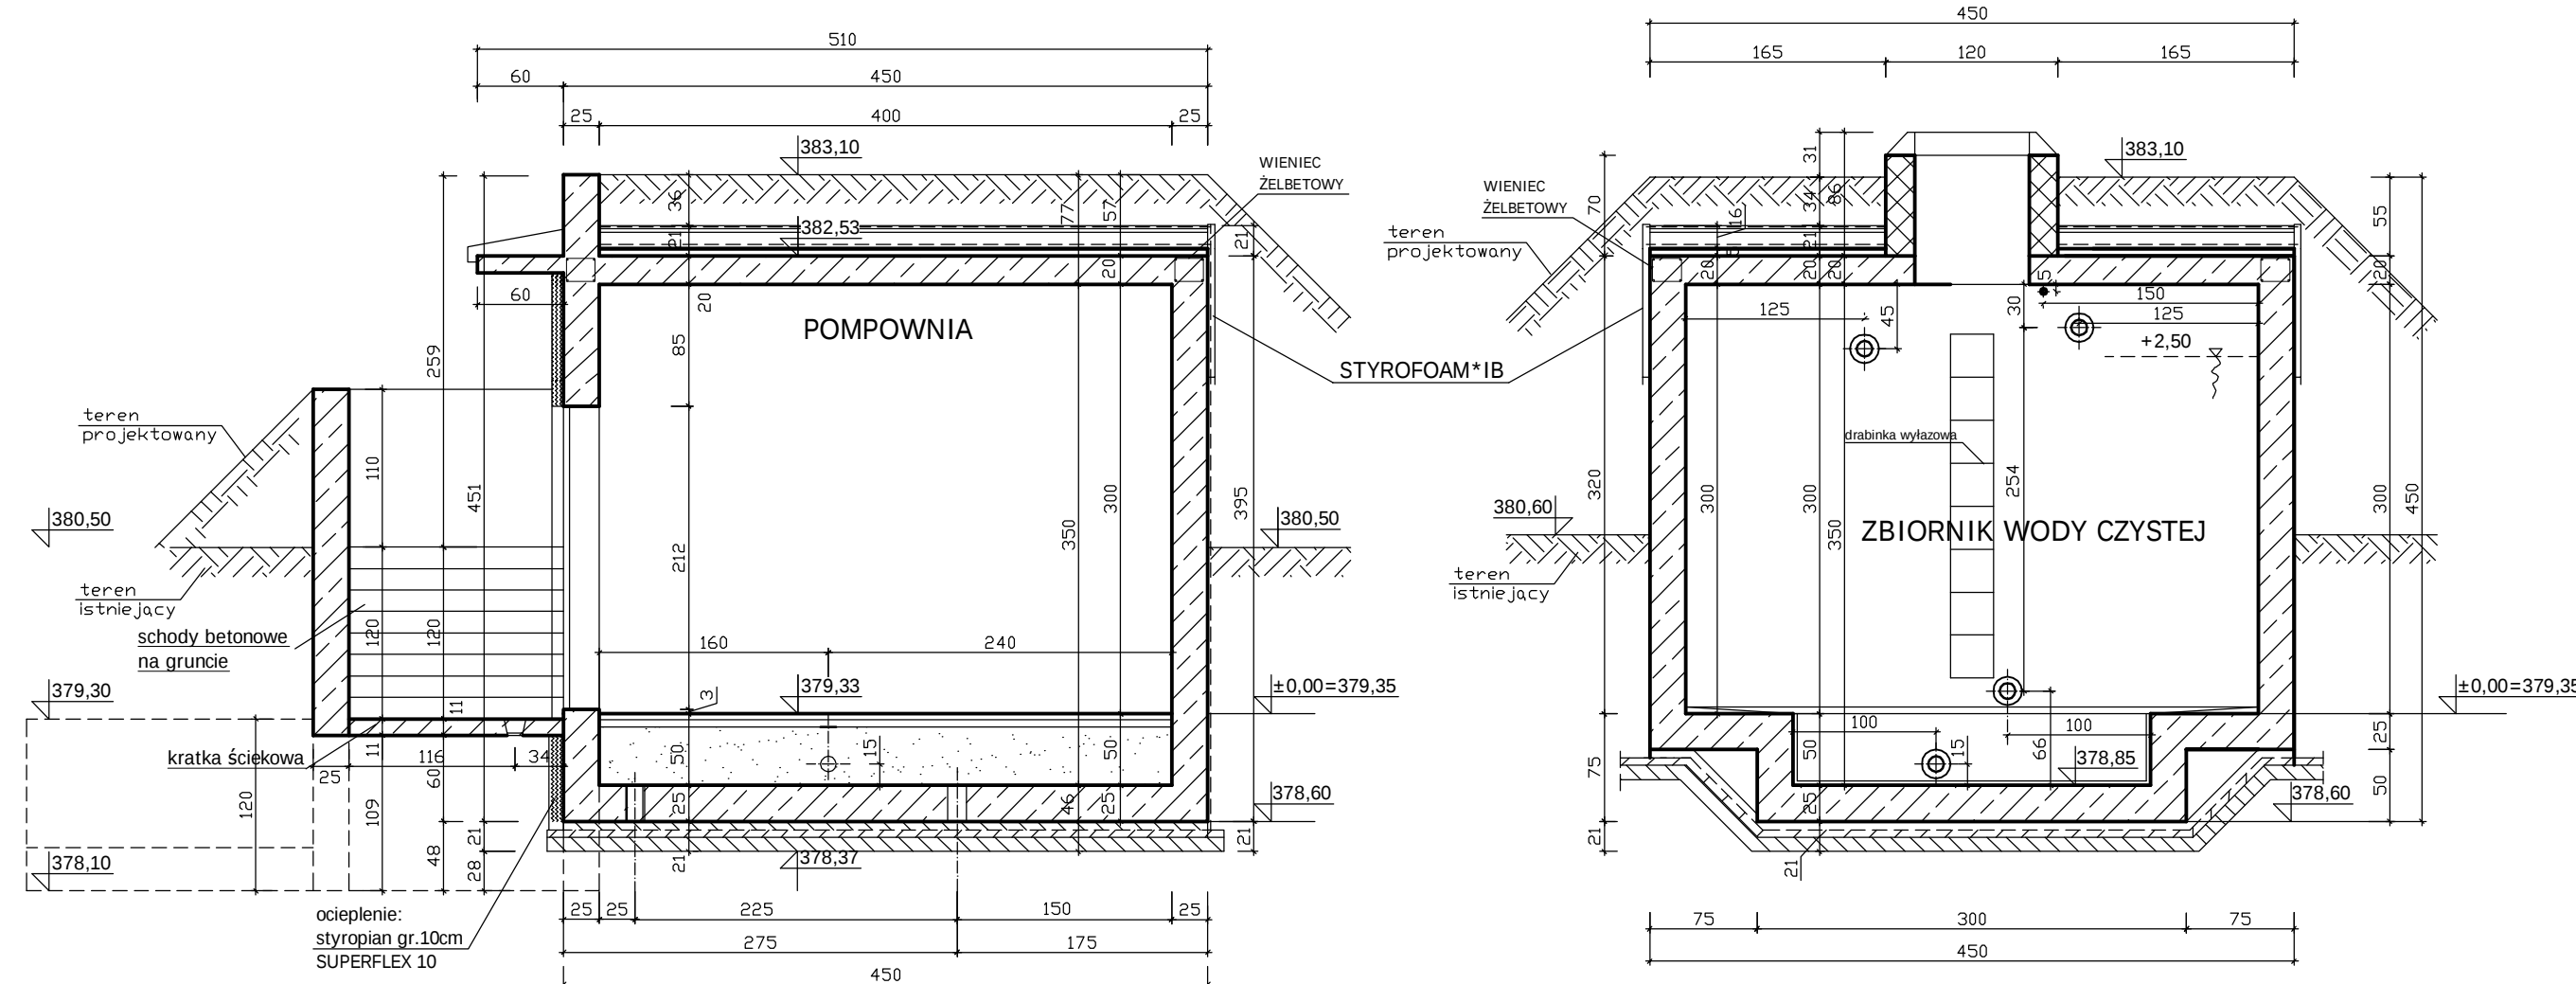

PRZEKRÓJ C-C

OBIEKT: ZBIORNIK WODY I POMPOWNIWA, CISONOWICA SADY-dz.nr.dz.nr 1051/4		 ARCHITECTURA • INŻYNIERIA • KRAJOBRAZ
INWESTOR: GMINA GOLESZÓW, 43-440 GOLESZÓW, ul.1 MAJA 5		
TREŚĆ:	PRZEKRÓJ B-B, C-C	
Autor: Zofia Eliza KOZIEJ	Opracowanie: mgr inż. Zenon SITEK	
		CZERWIEC 08 1:50 Branża: Konstrukcyjno- budowlana nr ark. 4