
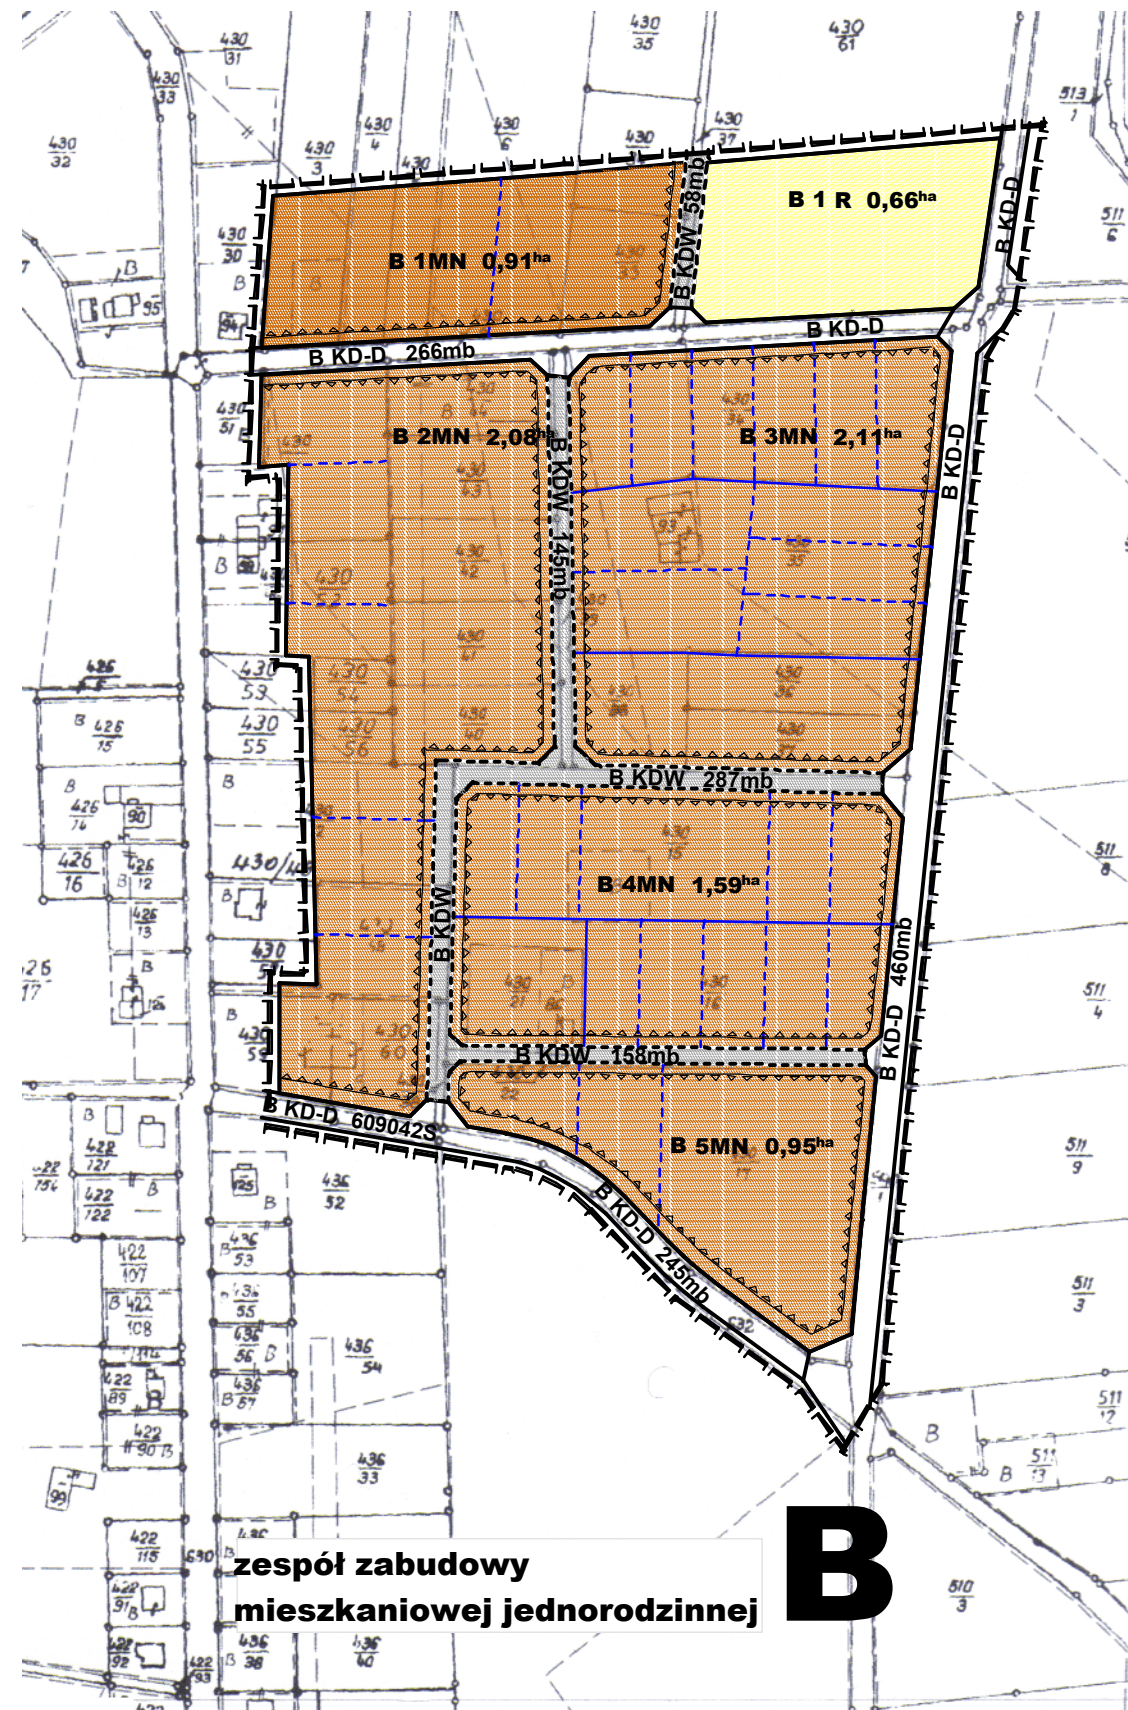
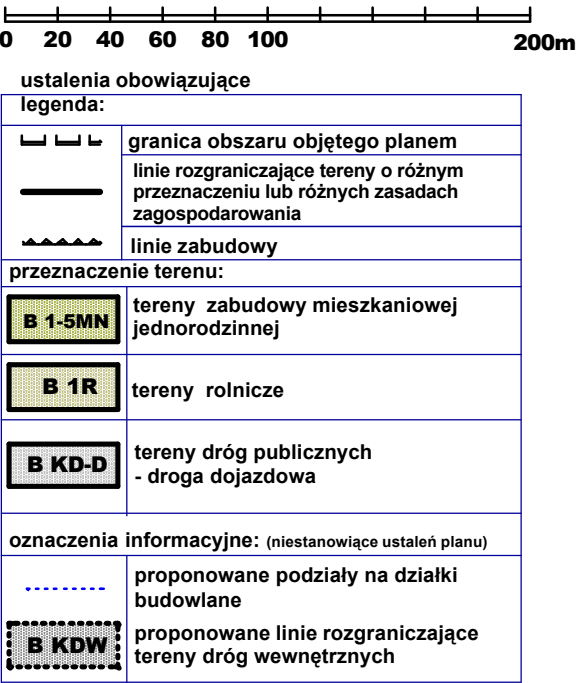


ZMIANA MIEJSCOWEGO PLANU
ZAGOSPODAROWANIA PRZESTRZENNEGO
WSI BAŻANOWICE

DLA ZESPOŁU ZABUDOWY

MIESZKANIOWEJ JEDNORODZINNEJ **B**

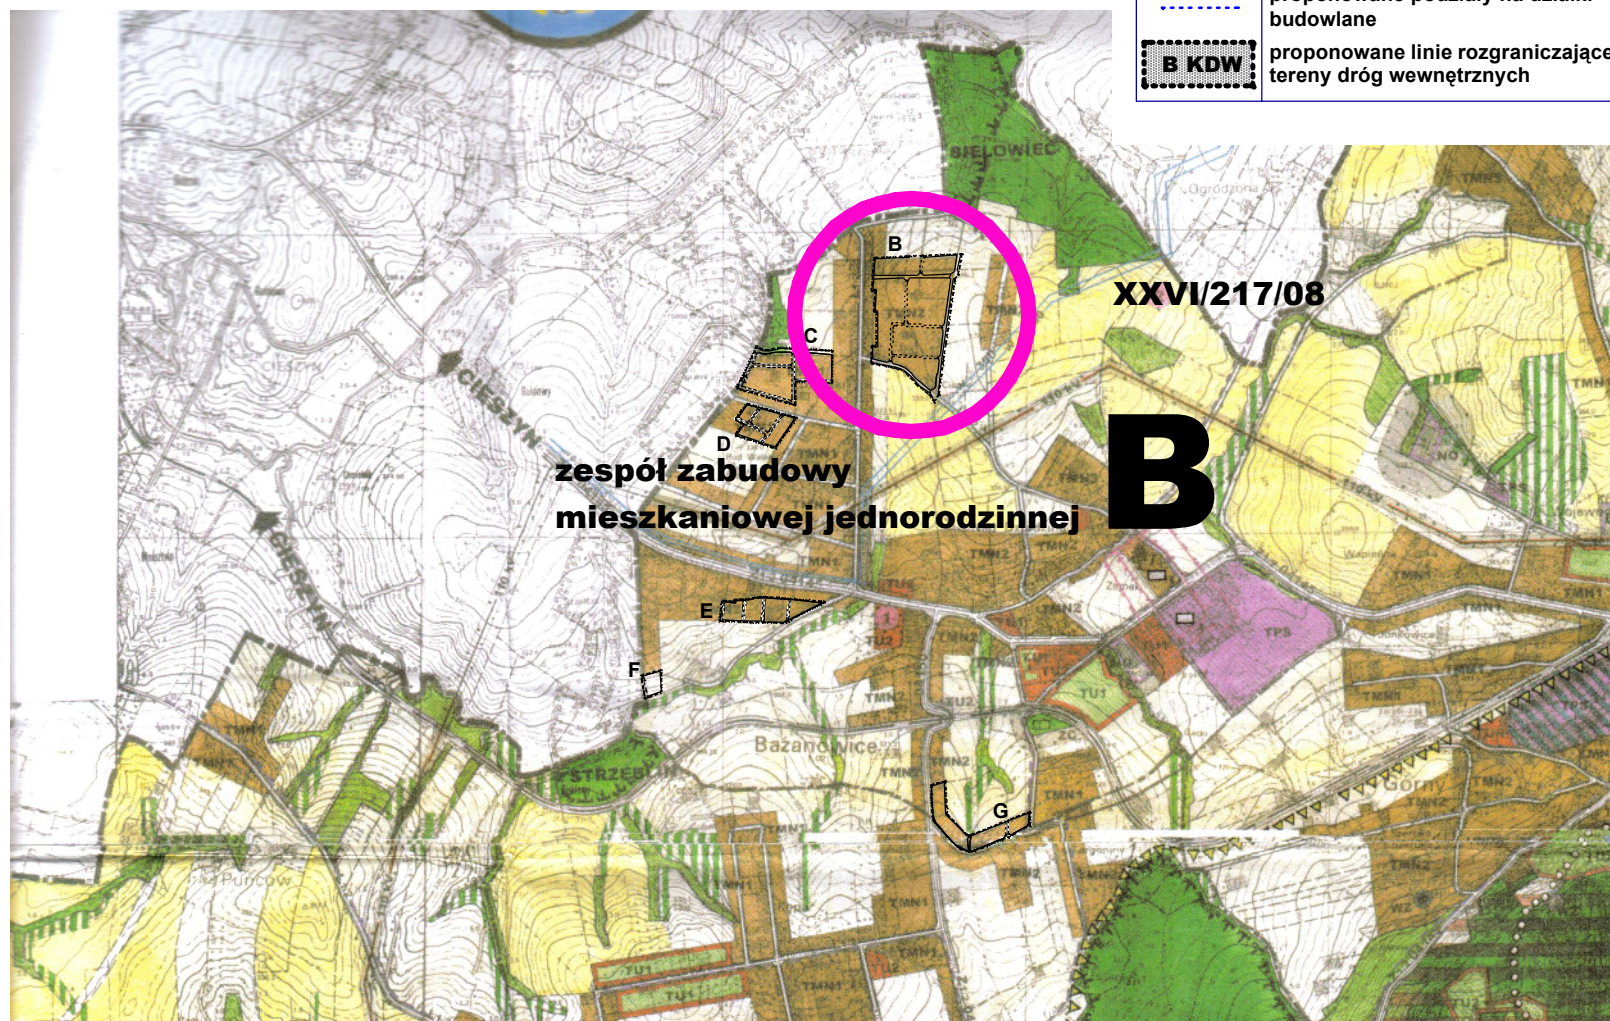

miejscowość		GMINA GOLESZÓW		WÓJT GMINY GOLESZÓW	
rodzaj opracowania:					
ZMIANA MIEJSCOWEGO PLANU ZAGOSPODAROWANIA PRZESTRZENNEGO					
projektował	mgr inż. arch. Bogdan Ślusarczyk upr. urban. nr. 111/87		RYSUNEK PLANU	lokalizacja: BAŻANOWICE	
kreślił	mgr Dorota Bakun			skala 1:2880	nr. rys.
				GRUDZIEŃ 2008	1 b

Załącznik 1b
do Uchwały nr XXVI/217/08
Rady Gminy Goleszów
z dnia 17 grudnia 2008 roku