
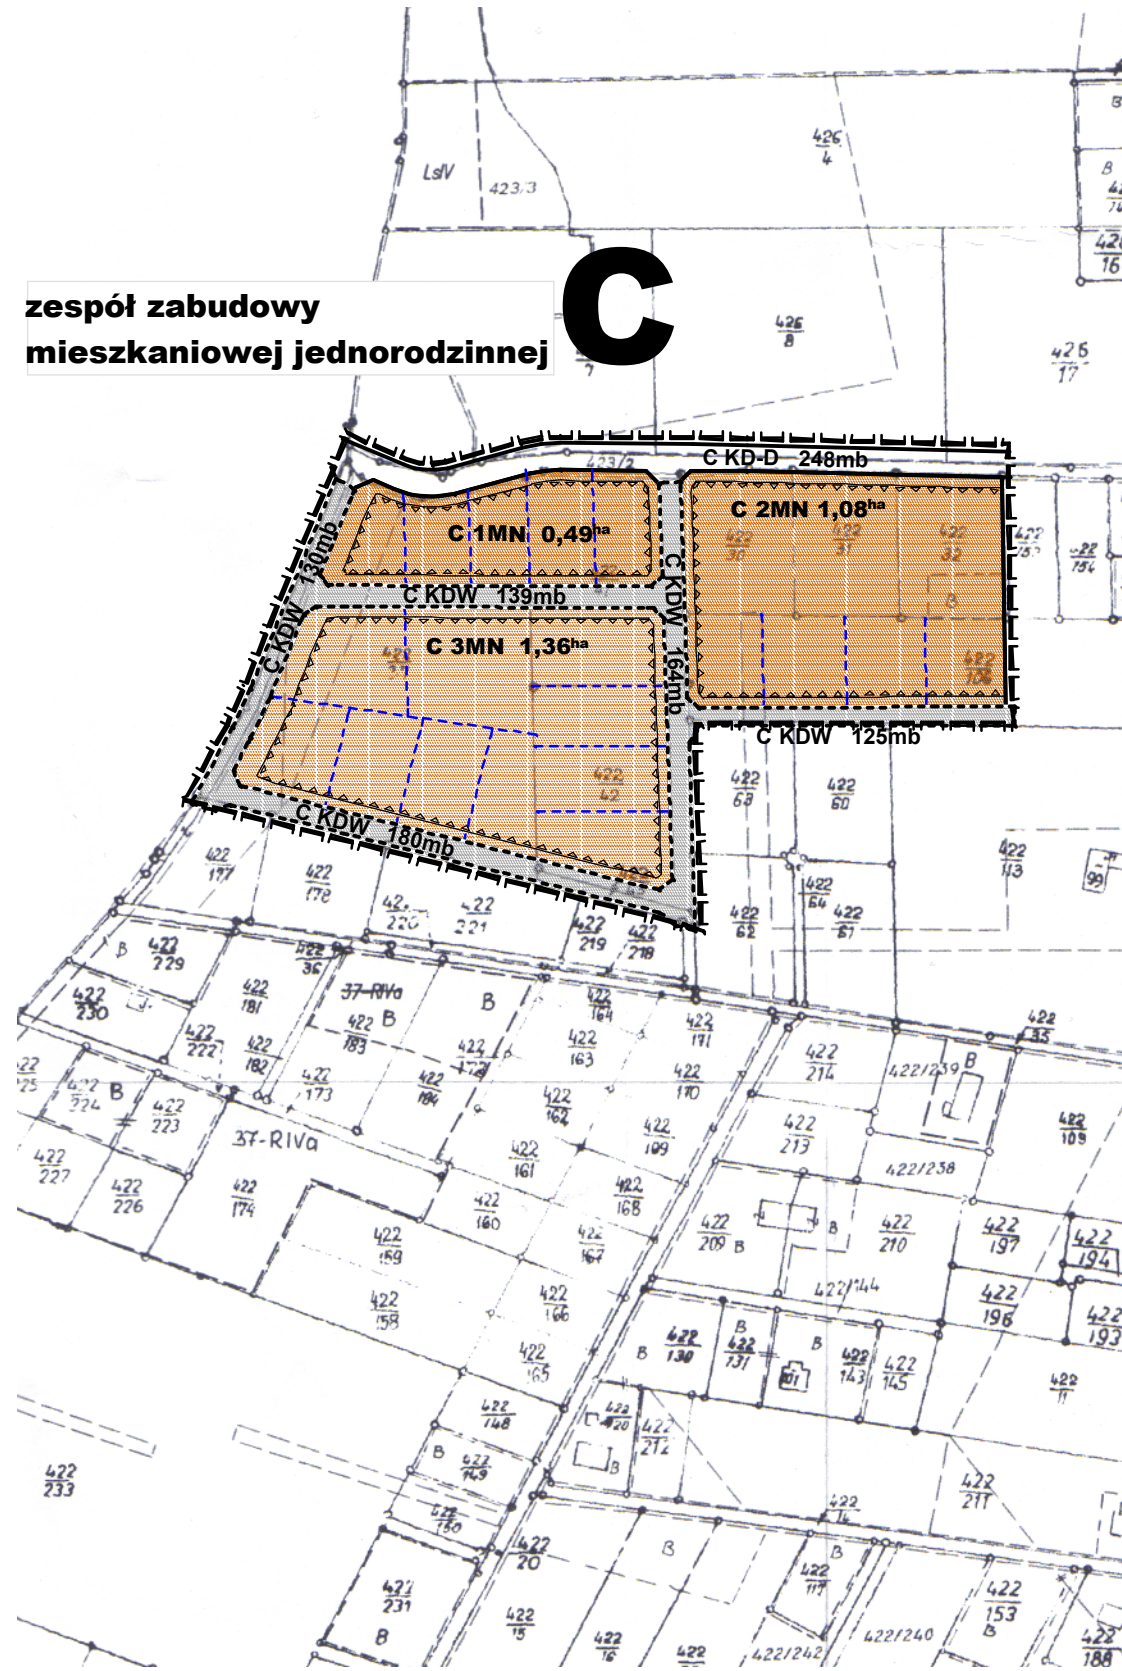


ZMIANA MIEJSCOWEGO PLANU
ZAGOSPODAROWANIA PRZESTRZENNEGO
WSI BAŻANOWICE

DLA ZESPOŁU ZABUDOWY

MIESZKANIOWEJ JEDNORODZINNEJ C

0 20 40 60 80 100 200m	
ustalenia obowiązujące	
legenda:	
	granica obszaru objętego planem
	linie rozgraniczające tereny o różnym przeznaczeniu lub różnych zasadach zagospodarowania
	linie zabudowy
przeznaczenie terenu:	
	tereny zabudowy mieszkaniowej jednorodzinnej
	tereny dróg publicznych - droga dojazdowa
oznaczenia informacyjne: (niestanowiące ustaleń planu)	
	proponowane podziały na działki budowlane
	proponowane linie rozgraniczające tereny dróg wewnętrznych

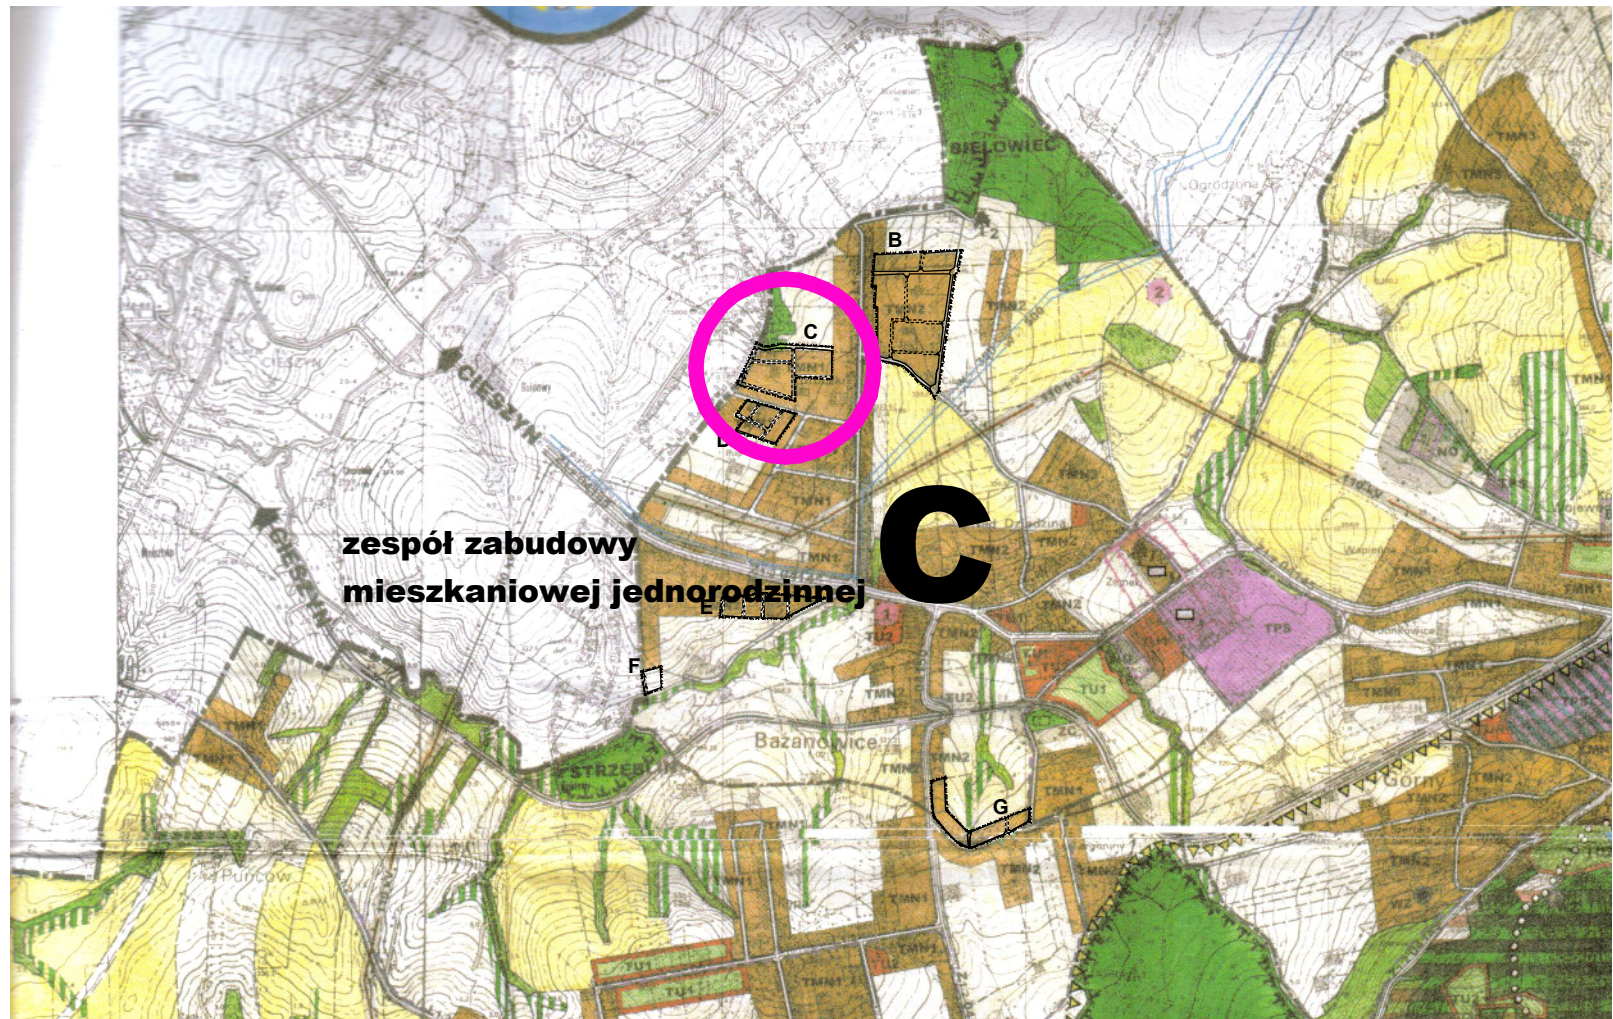

miejscowość		GMINA GOLESZÓW		WÓJT GMINY GOLESZÓW	
rodzaj opracowania:		ZMIANA MIEJSCOWEGO PLANU ZAGOSPODAROWANIA PRZESTRZENNEGO			
projektował	mgr inż. arch. Bogdan Ślusarczyk upr. urban. nr. 111/87	RYSUNEK PLANU		lokalizacja: BAŻANOWICE	
kreślił	mgr Dorota Bakun			skala 1:2880	nr. rys.
				GRUDZIEŃ 2008	1c

Załącznik 1c
do Uchwały nr XXVI/217/08
Rady Gminy Goleszów
z dnia 17 grudnia 2008 roku